


Y 32371551.989
X 5680094.542

Y 32371727.194
X 5680127.964

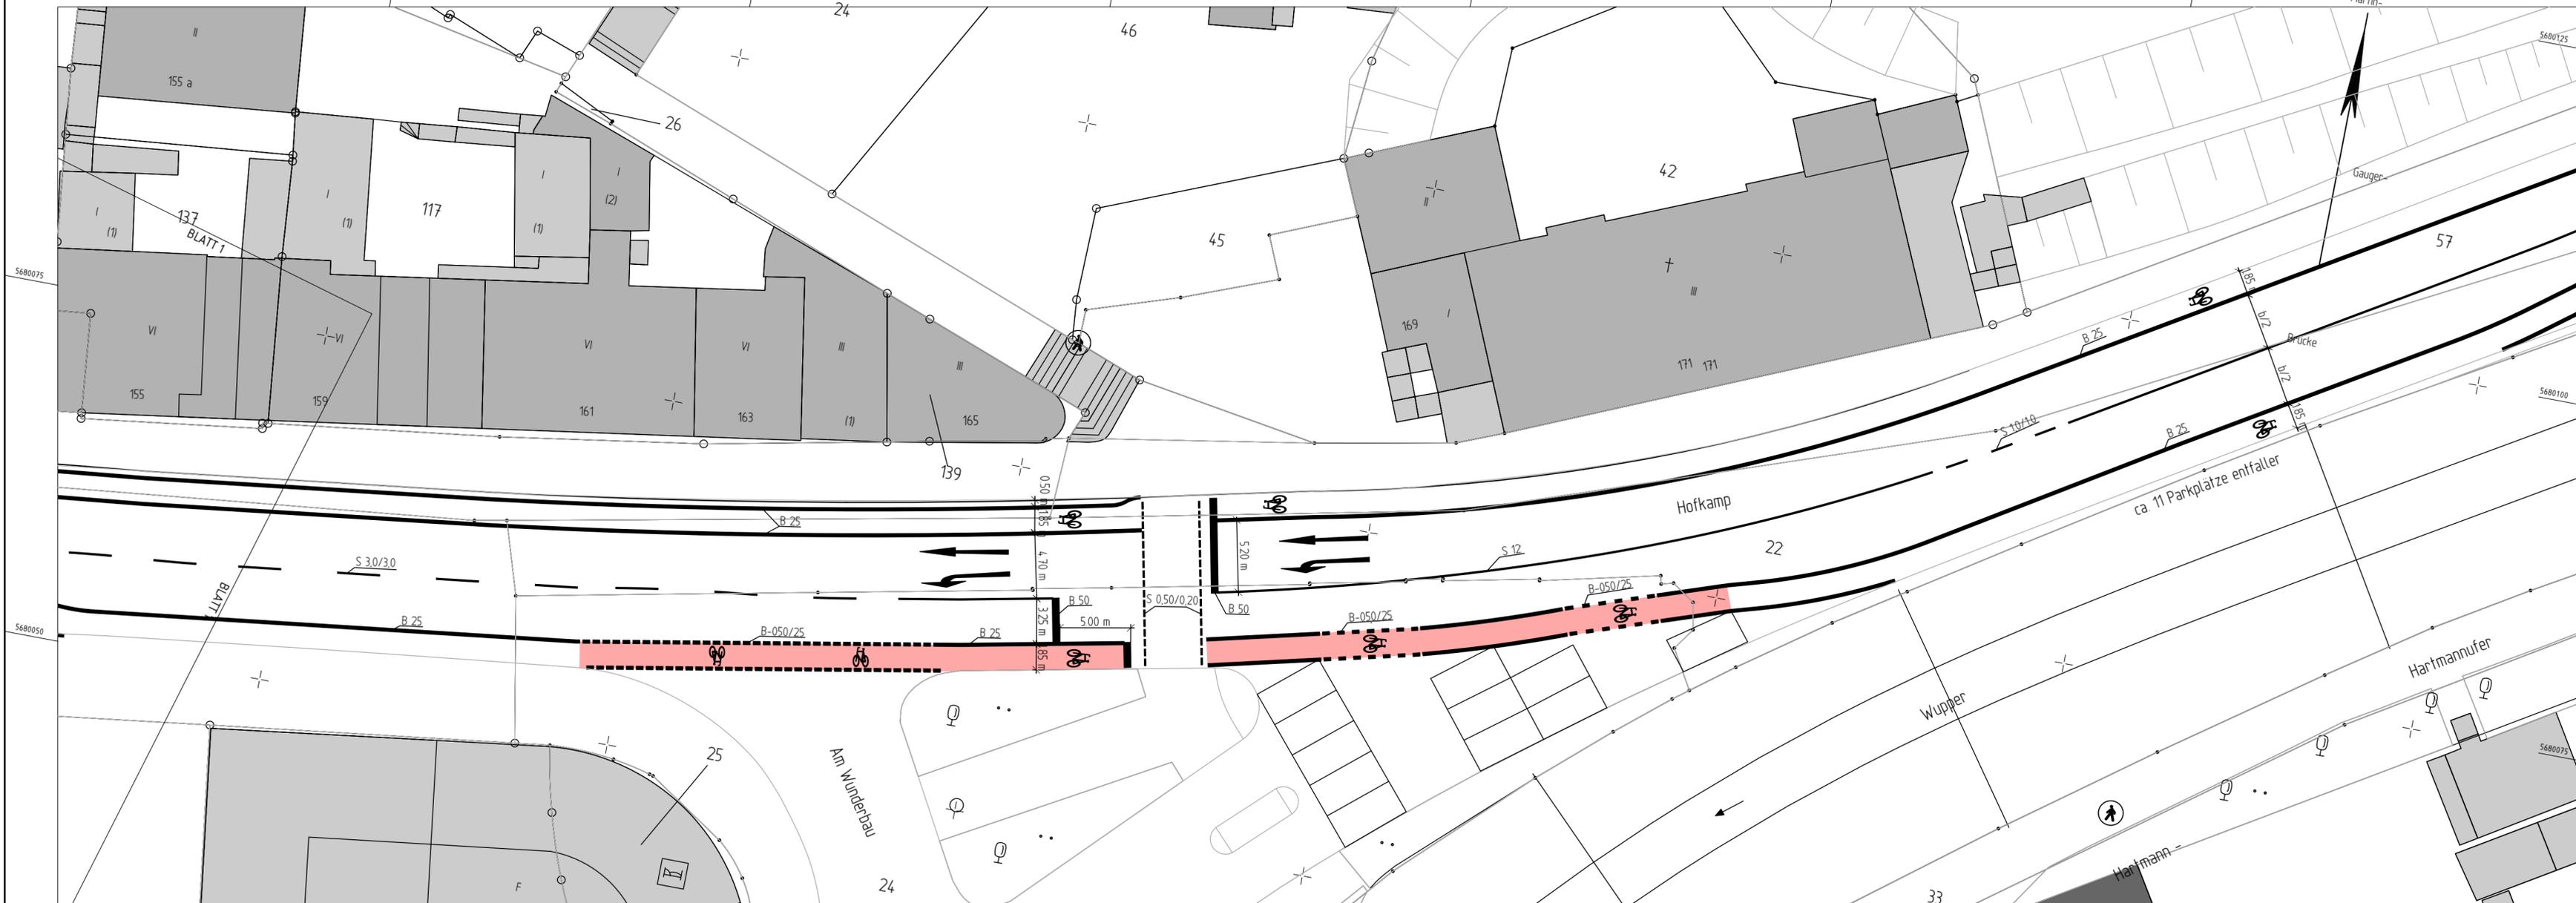

Y 32371564.028
X 5680031.431

Y 32371739.233
X 5680064.853

Index	Änderung	Datum	erstellt	gesehen

Bauherr: Ressort Straßen und Verkehr Abteilung 104.5 - Straßen- und Verkehrsplanung Stadt Wuppertal, Johannes-Rau-Platz 1, 42275 Wuppertal		bearbeitet/erstellt: 01.2021 / Pütz gesehen: 01.2021 / Stüben-Lierzer		gesehen: 01.2021 / Dr. Betz
---	--	--	--	--------------------------------

Ausfertigung: (....) Anlage: (....)

Geschäftsbereich 1 - Stadtgrün, Mobilität, Umwelt und Geodaten
Ressort Straßen und Verkehr

Abteilung 104.5 Zur Ausführung genehmigt	Abteilung 104.11 Anordnungs-Nr.: Die vorbezeichnete Maßnahme wird hiermit gem. § 45 (3) StVO angeordnet. Ich bitte die Maßnahme nach § 45 (5) StVO zu veranlassen. an 104. M.d.B. um Rückmeldung des Ausführungsdatums	Abteilung 104.3 Wuppertal, den
---	--	---

Projekt: <p style="text-align: center;">Hofkamp Verbesserung der Radverkehrsanlage</p>	
Planart: <p style="text-align: center;">Lageplan</p>	Maßstab: <p style="text-align: center;">1:250</p>
Bemerkung: Weitergabe sowie Vervielfältigung dieser Unterlage Verwertung und Mitteilung ihres Inhalts ist nicht gestattet soweit nicht ausdrücklich zugestanden Zuwiderhandlungen verpflichten zu Schadenersatz Alle Rechte vorbehalten	

Geodätische Grundlagen: Lagefestpunktfeld: Netz 77 Höhenfestpunktfeld: NHN-Höher	Auftragsnummer 102.01 123456 / 08	W-49/164
--	--------------------------------------	-----------------