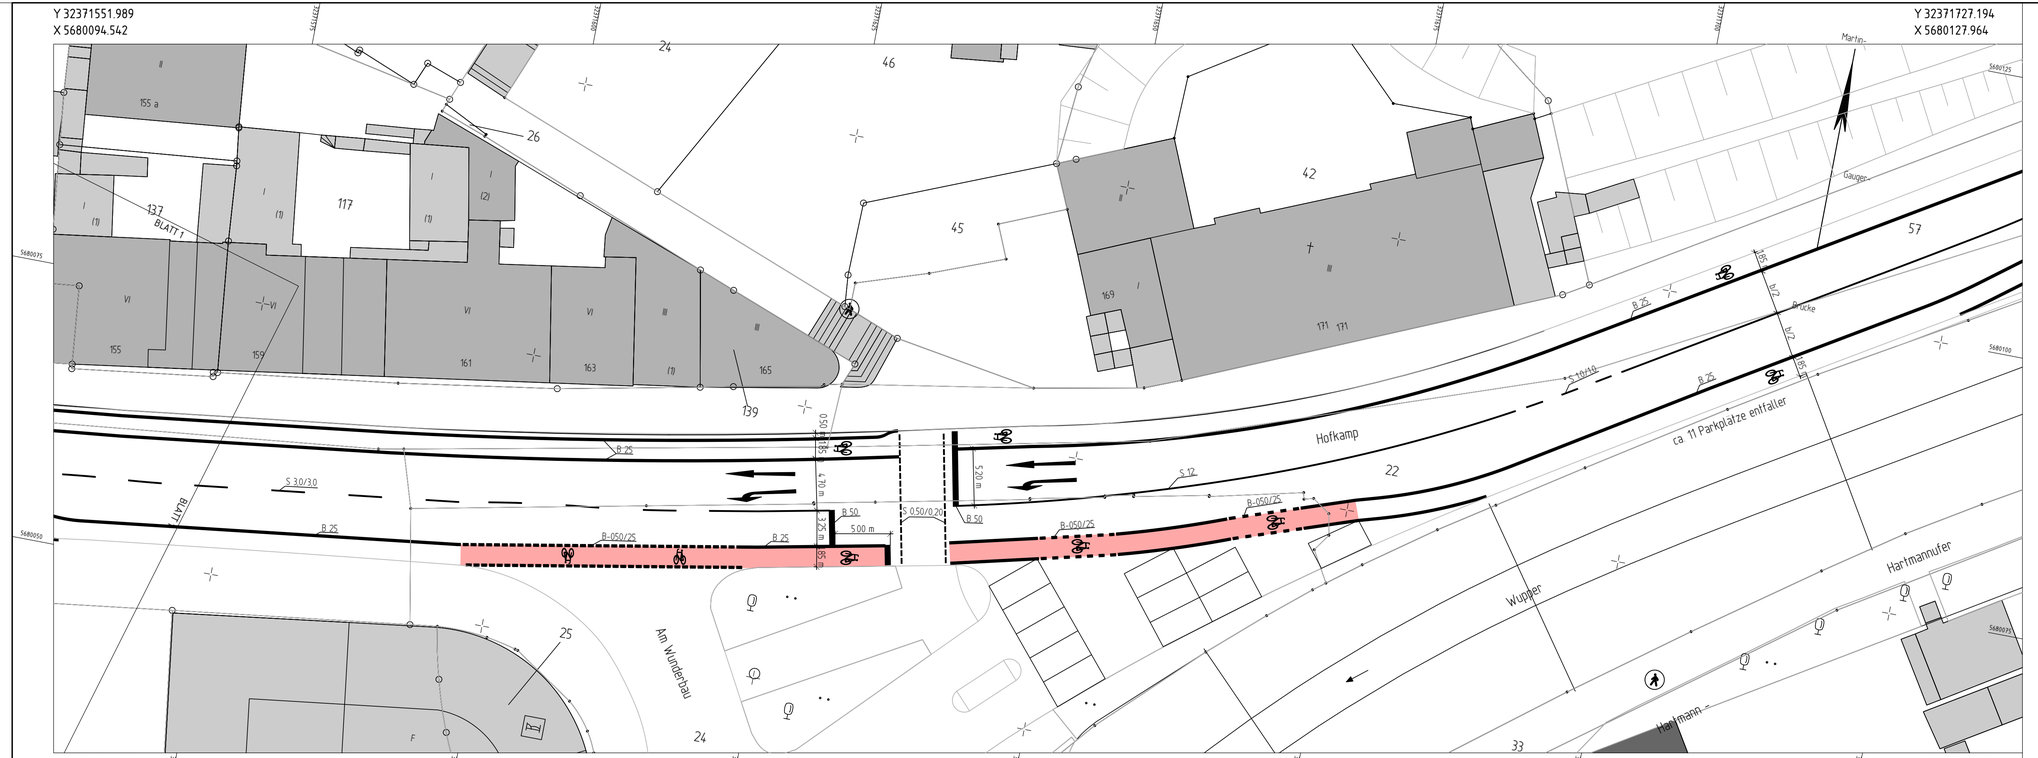

Index	Änderung	Datum	erstellt	gesehen

Bauherr:
Wuppertal
Ressort Straßen und Verkehr
Abteilung 104.5 - Straßen- und Verkehrsplanung
Stadt Wuppertal, Johannes-Rau-Platz 1, 42275 Wuppertal

bearbeitet/erstellt:
01.2021 / Pütz

gesehen:
01.2021 / Stüben-Lierzer

gesehen:
01.2021 / Dr. Betz

Ausfertigung: (....)

Anlage: (....)

Geschäftsbereich 1 - Stadtgrün, Mobilität, Umwelt und Geodaten
Ressort Straßen und Verkehr

Abteilung 104.5	Abteilung 104.11	Abteilung 104.3
Zur Ausführung genehmigt	Anordnungs-Nr.: .... Die vorbezeichnete Maßnahme wird hiermit gem. § 45 (3) StVO angeordnet. Ich bitte die Maßnahme nach § 45 (5) StVO zu veranlassen. an 104..... M.d.B. um Rückmeldung des Ausführungsdatums	
Wuppertal, den	Wuppertal, den	Wuppertal, den .....

Projekt:

Hofkamp
Verbesserung der Radverkehrsanlage

Planart: **Lageplan**

Maßstab: 1:250

Bemerkung:

Weitergabe sowie Vervielfältigung dieser Unterlag Verwertung und Mitteilung ihres Inhalts ist nicht gestatt soweit nicht ausdrücklich zugestande Zuwiderhandlungen verpflichten zu Schadenersa Alle Rechte vorbehalten

Geodätische Grundlagen:
Lagefestpunktfeld: Netz 77
Höhenfestpunktfeld: NHN-Höhen

Auftragsnummer 102.01
123456 / 08

W-49/164