



gepl. Geh- und Radwegtrasse
"Hatzfeldtrasse Wuppertal"

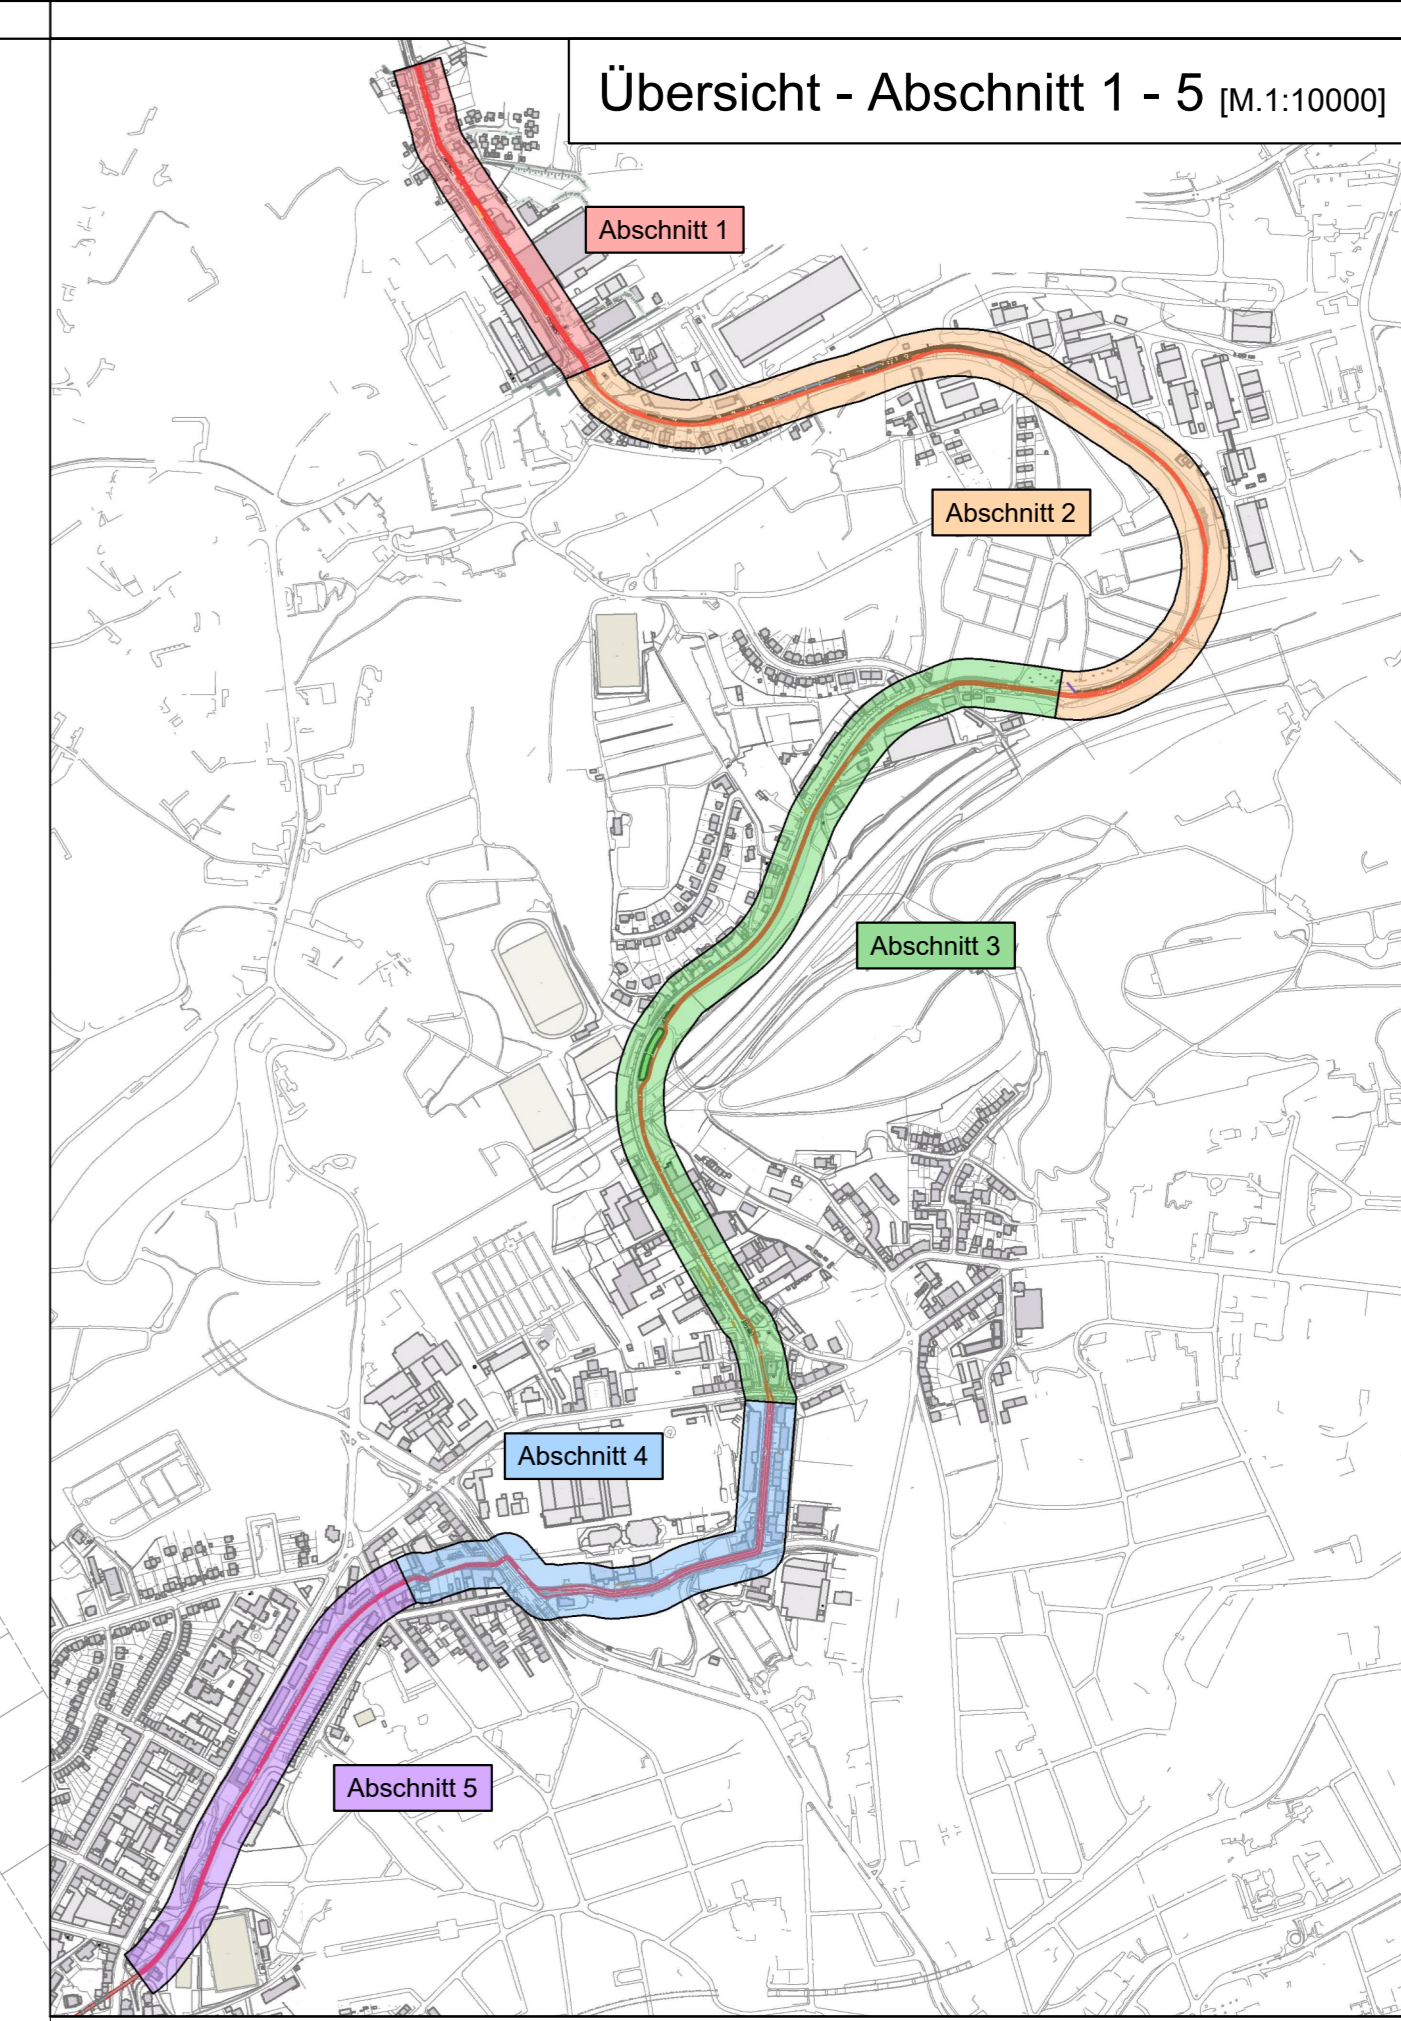

Übersicht - Abschnitt 1.1 - 1.3 [M.1:5000]

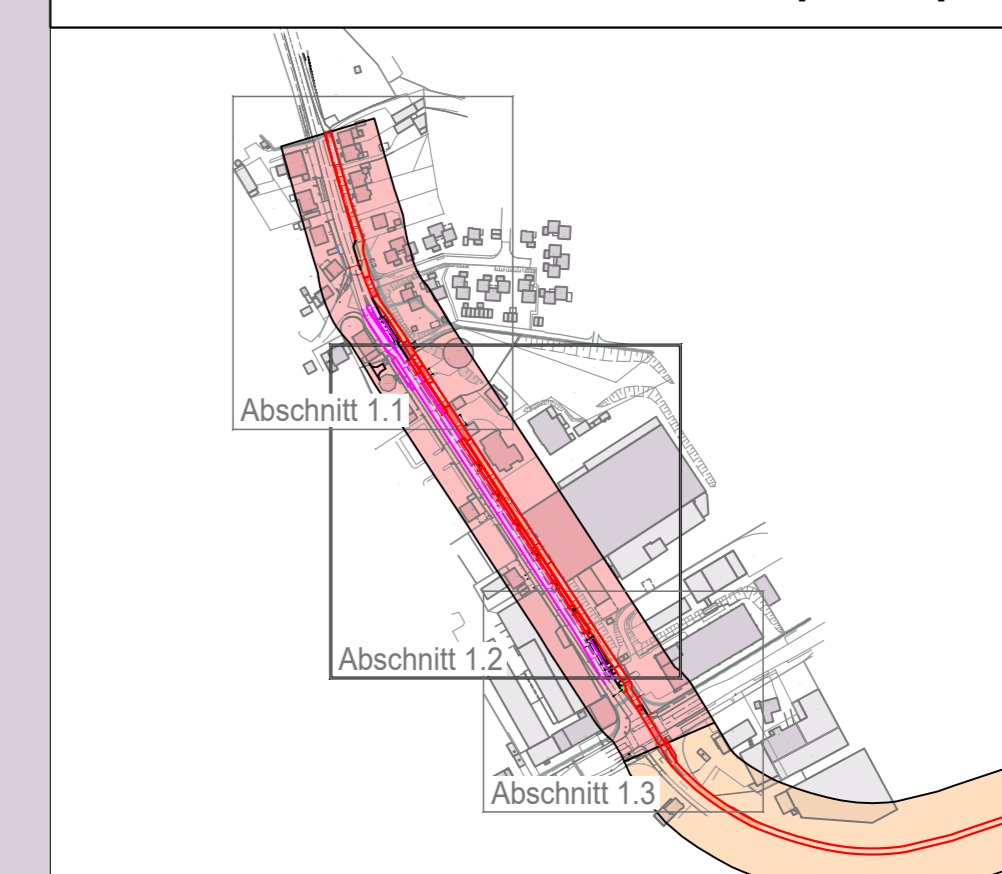

LEGENDE:

- gepl. Stationen (Hatzfeldtrasse)
- gepl. Quergefälle (Hatzfeldtrasse)
- gepl. Parkflächen/Auffahrten
- gepl. Grünfläche/Baumscheibe
- gepl. Deckenhöhen (Hatzfeldtrasse)
- gepl. Stationen (Hatzfeldtrasse)
- gepl. Gradiente
- vorh. Grünfläche (Böschung)
- vorh. Geländehöhen

4			
3			
2			
1			
Nr.:	Änderung:	Datum:	Bearb.:

Weber-Ingenieure GmbH
 An der Linde 1 47445 Moers
 Tel.: 02841 / 3670-386 Fax: 02841 / 3670-385
 www.weber-ing.de

Weber Ingenieure

Stadt Wuppertal
 Johannes-Rau-Platz 1
 42275 Wuppertal
 Deutschland

STADT WUPPERTAL

Geh- und Radwegtrasse Hatzfeldtrasse Wuppertal

Maßnahme:
 Genehmigungsplanung Lageplan Abschnitt 1.2

Lageplan M. 1: 250 Längen M. 1: Höhen M. 1:
 Bearbeiter: Netzel / Hensel Blattgröße (mm): 1135 / 891 Plan Nr.: LP 1.2

Projekt-Nr.: 21267 - 00001
 Datum: 06.07.2022 Unterschrift: Projektleiter