



Systemschnitte Nevigeser Straße 170


Anlage 05 zu
VO 0753/22

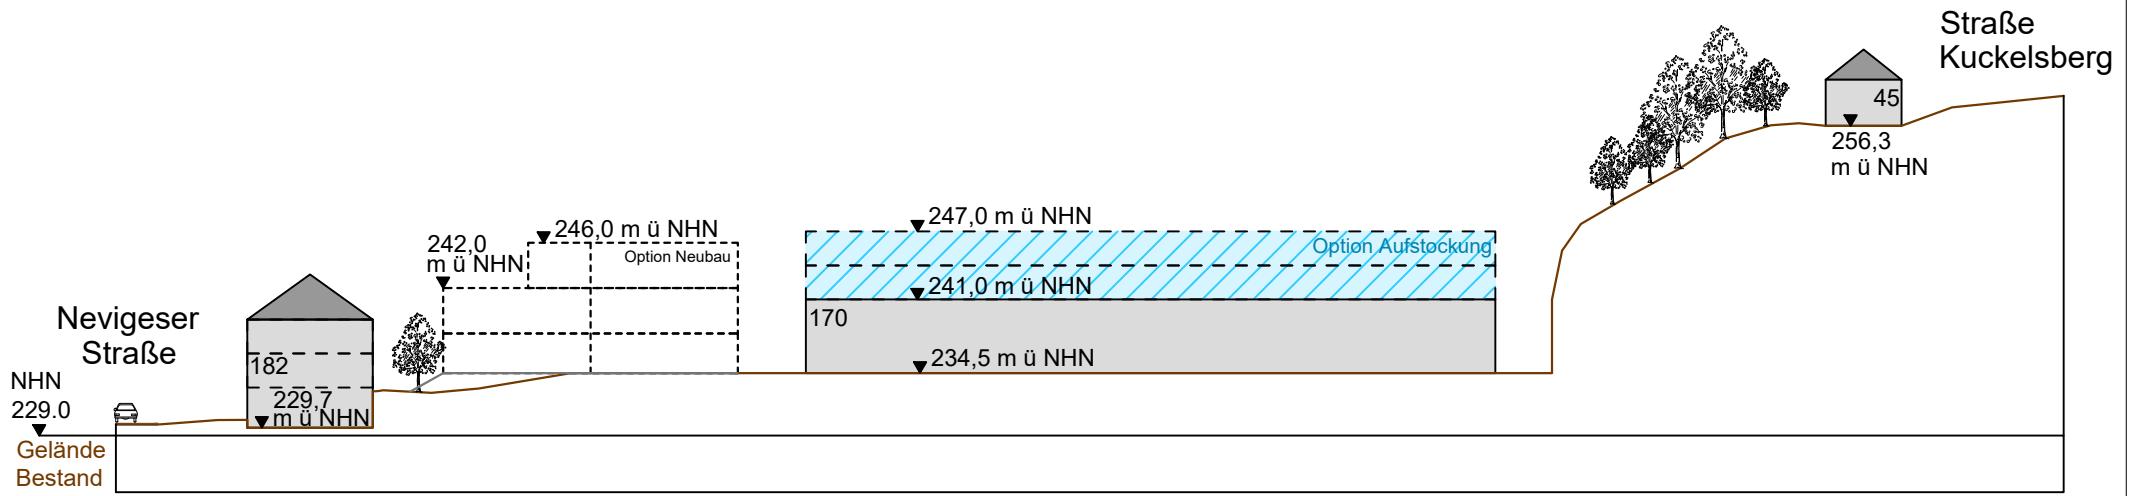

A-A'

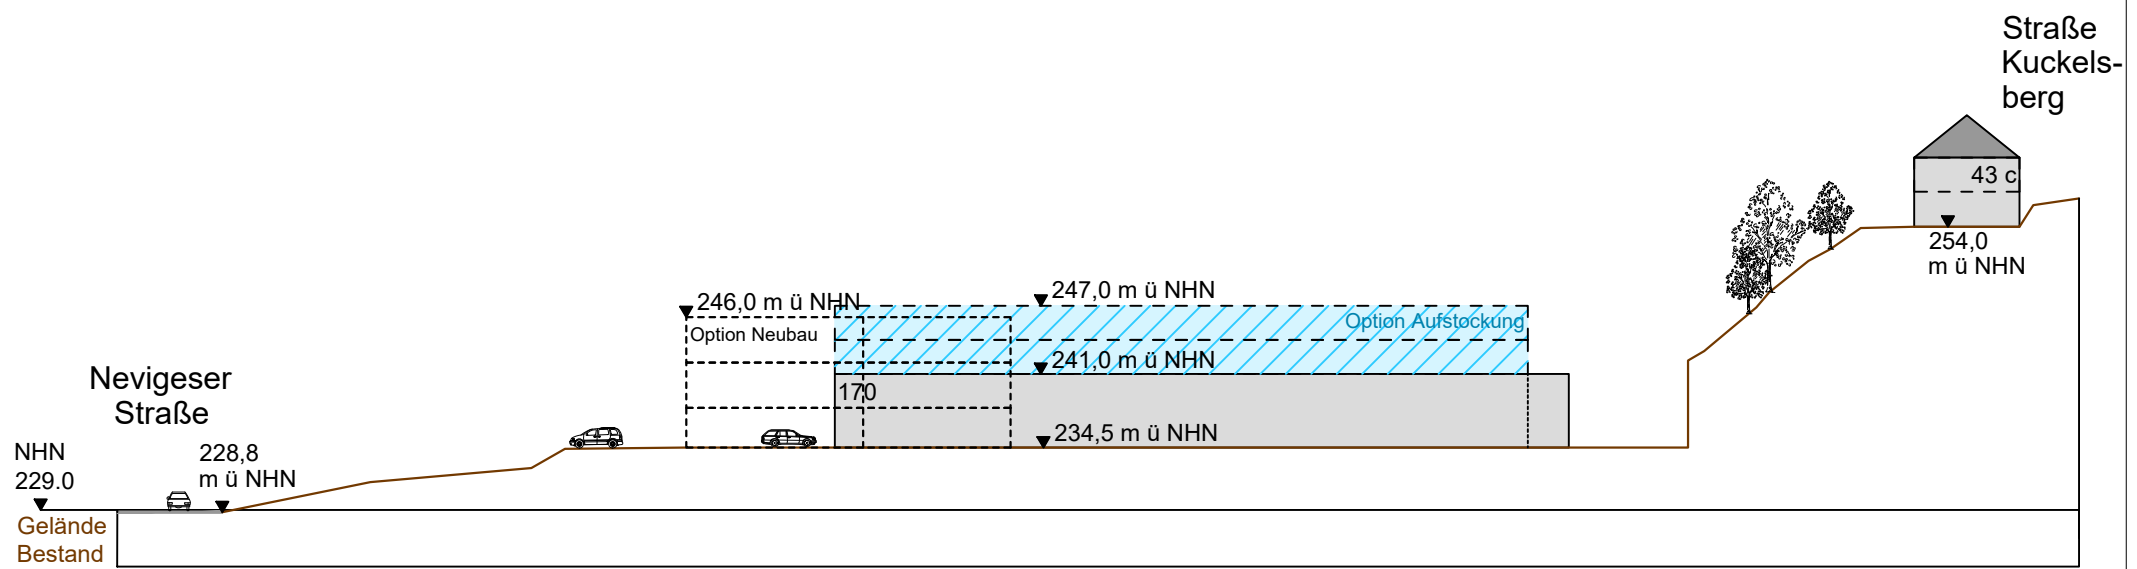



B-B'

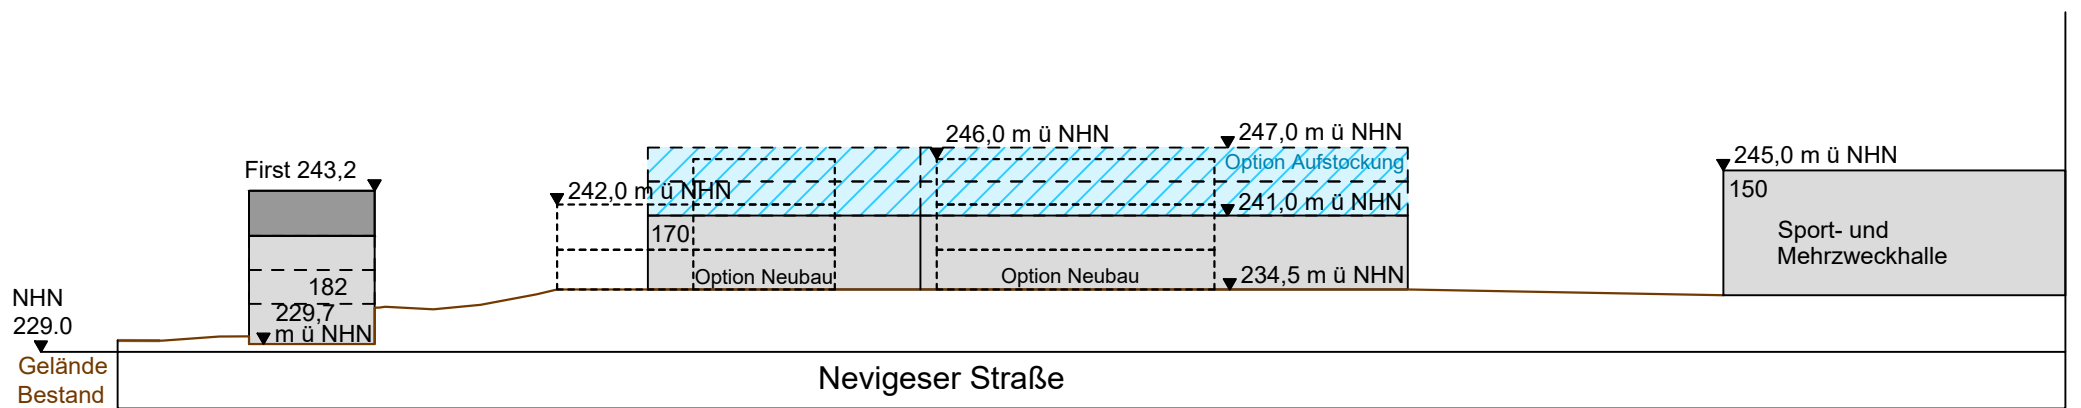

C-C'

Übersichtskarte

Systemschnitte Nevigeser Straße 170

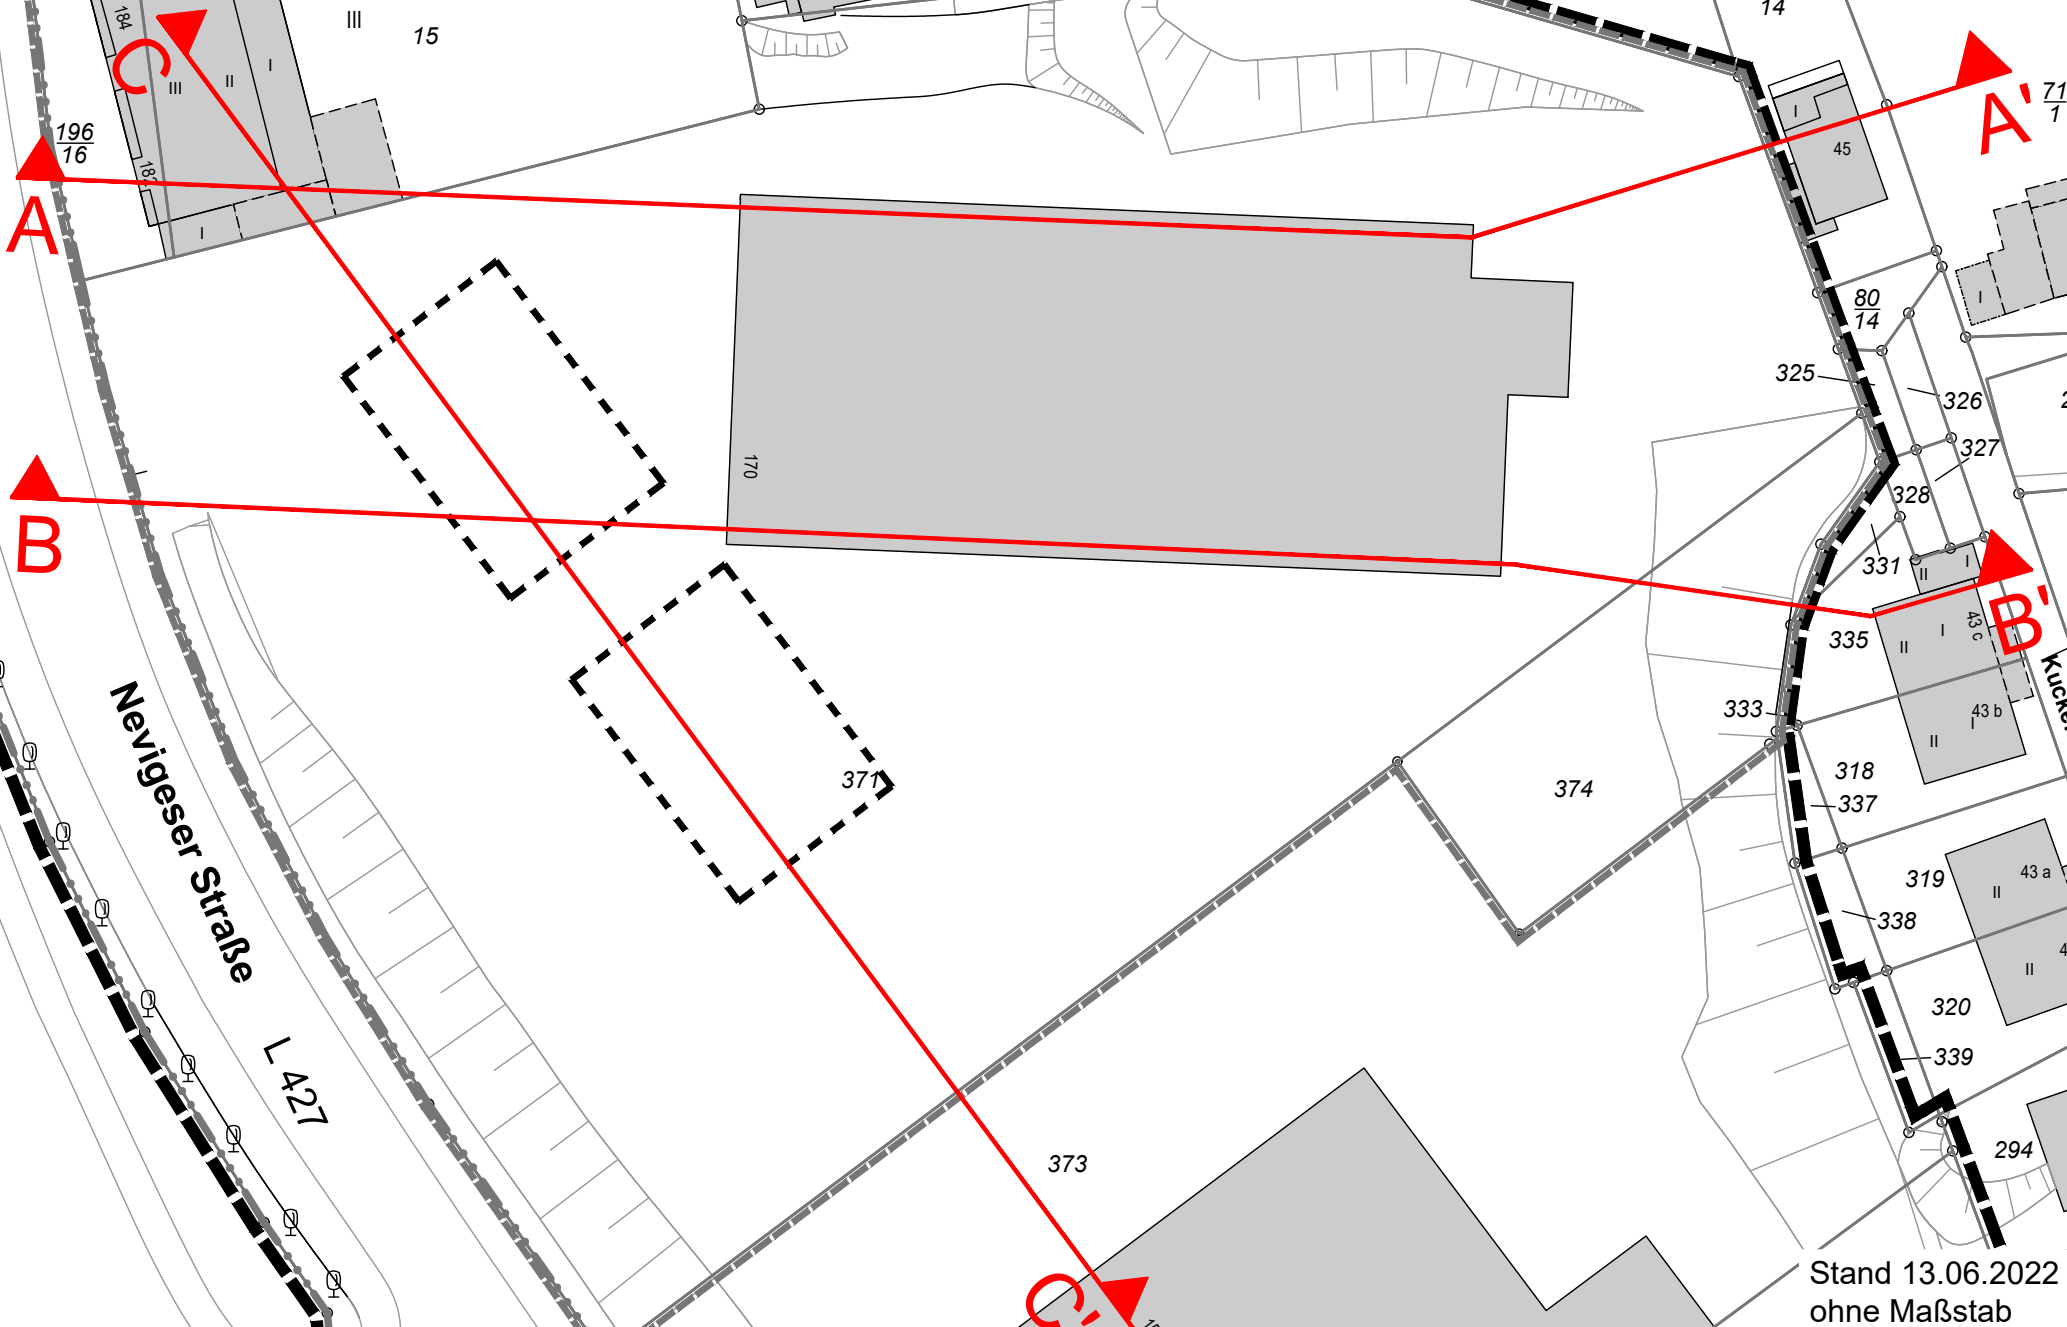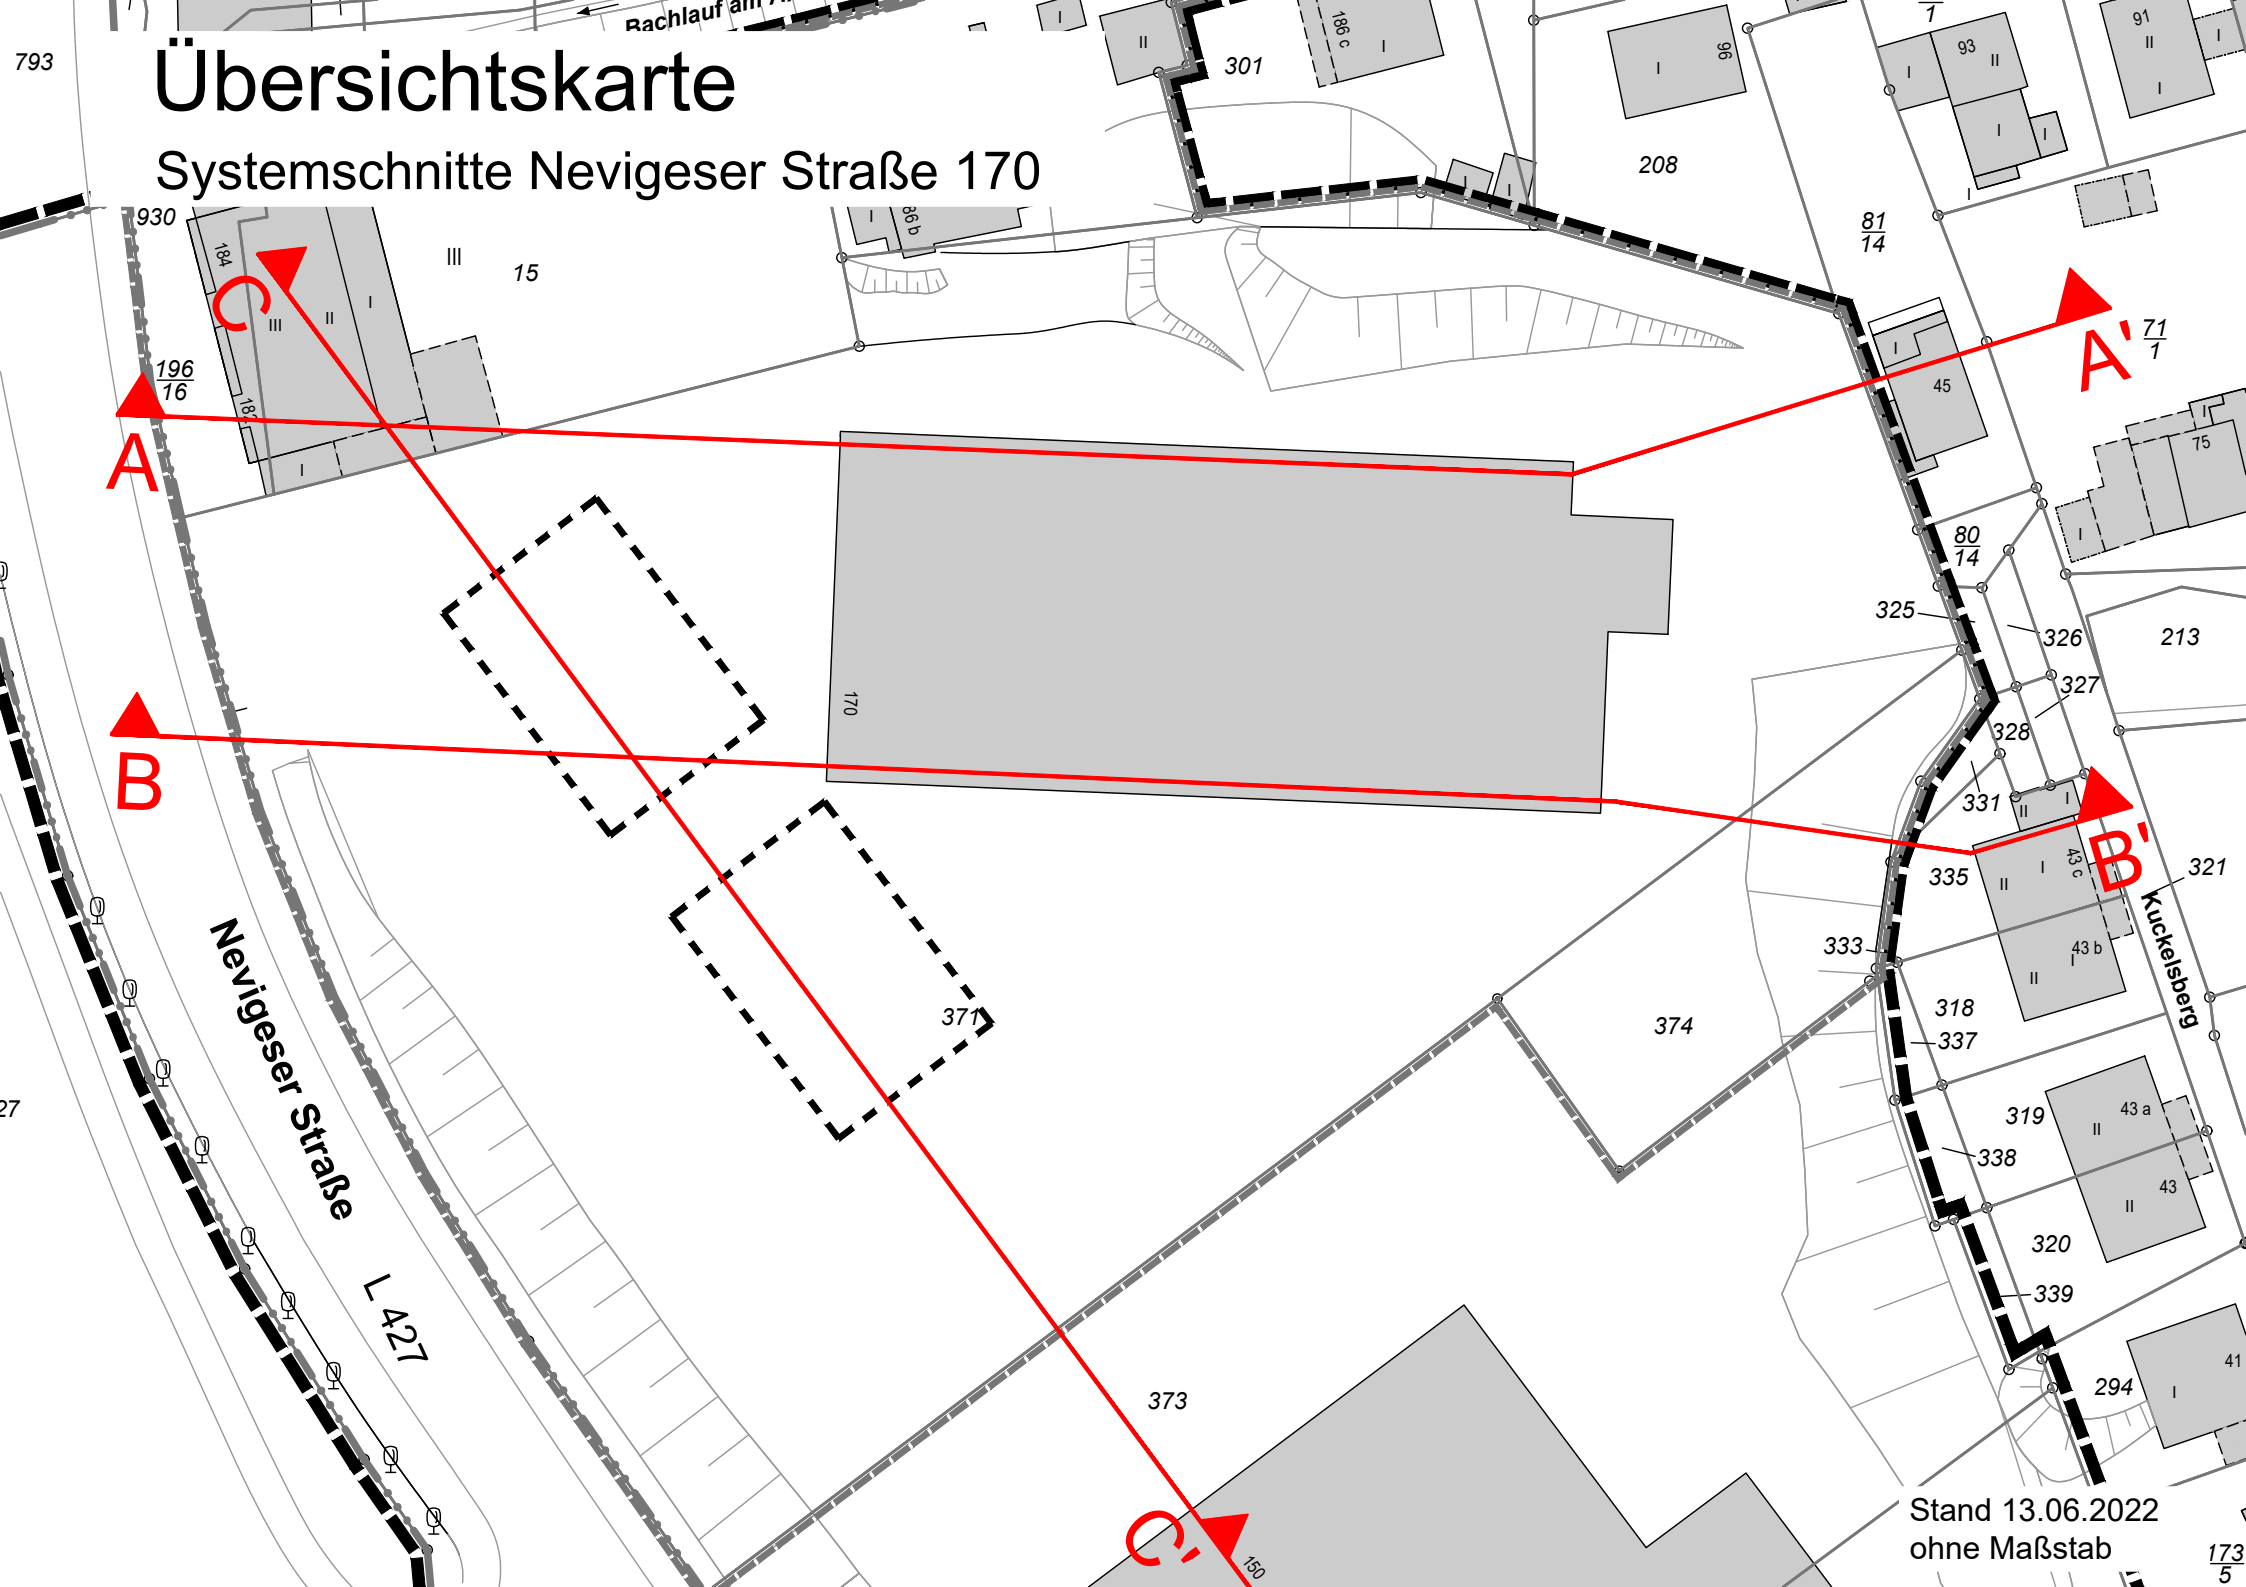

Stand 13.06.2022
ohne Maßstab