


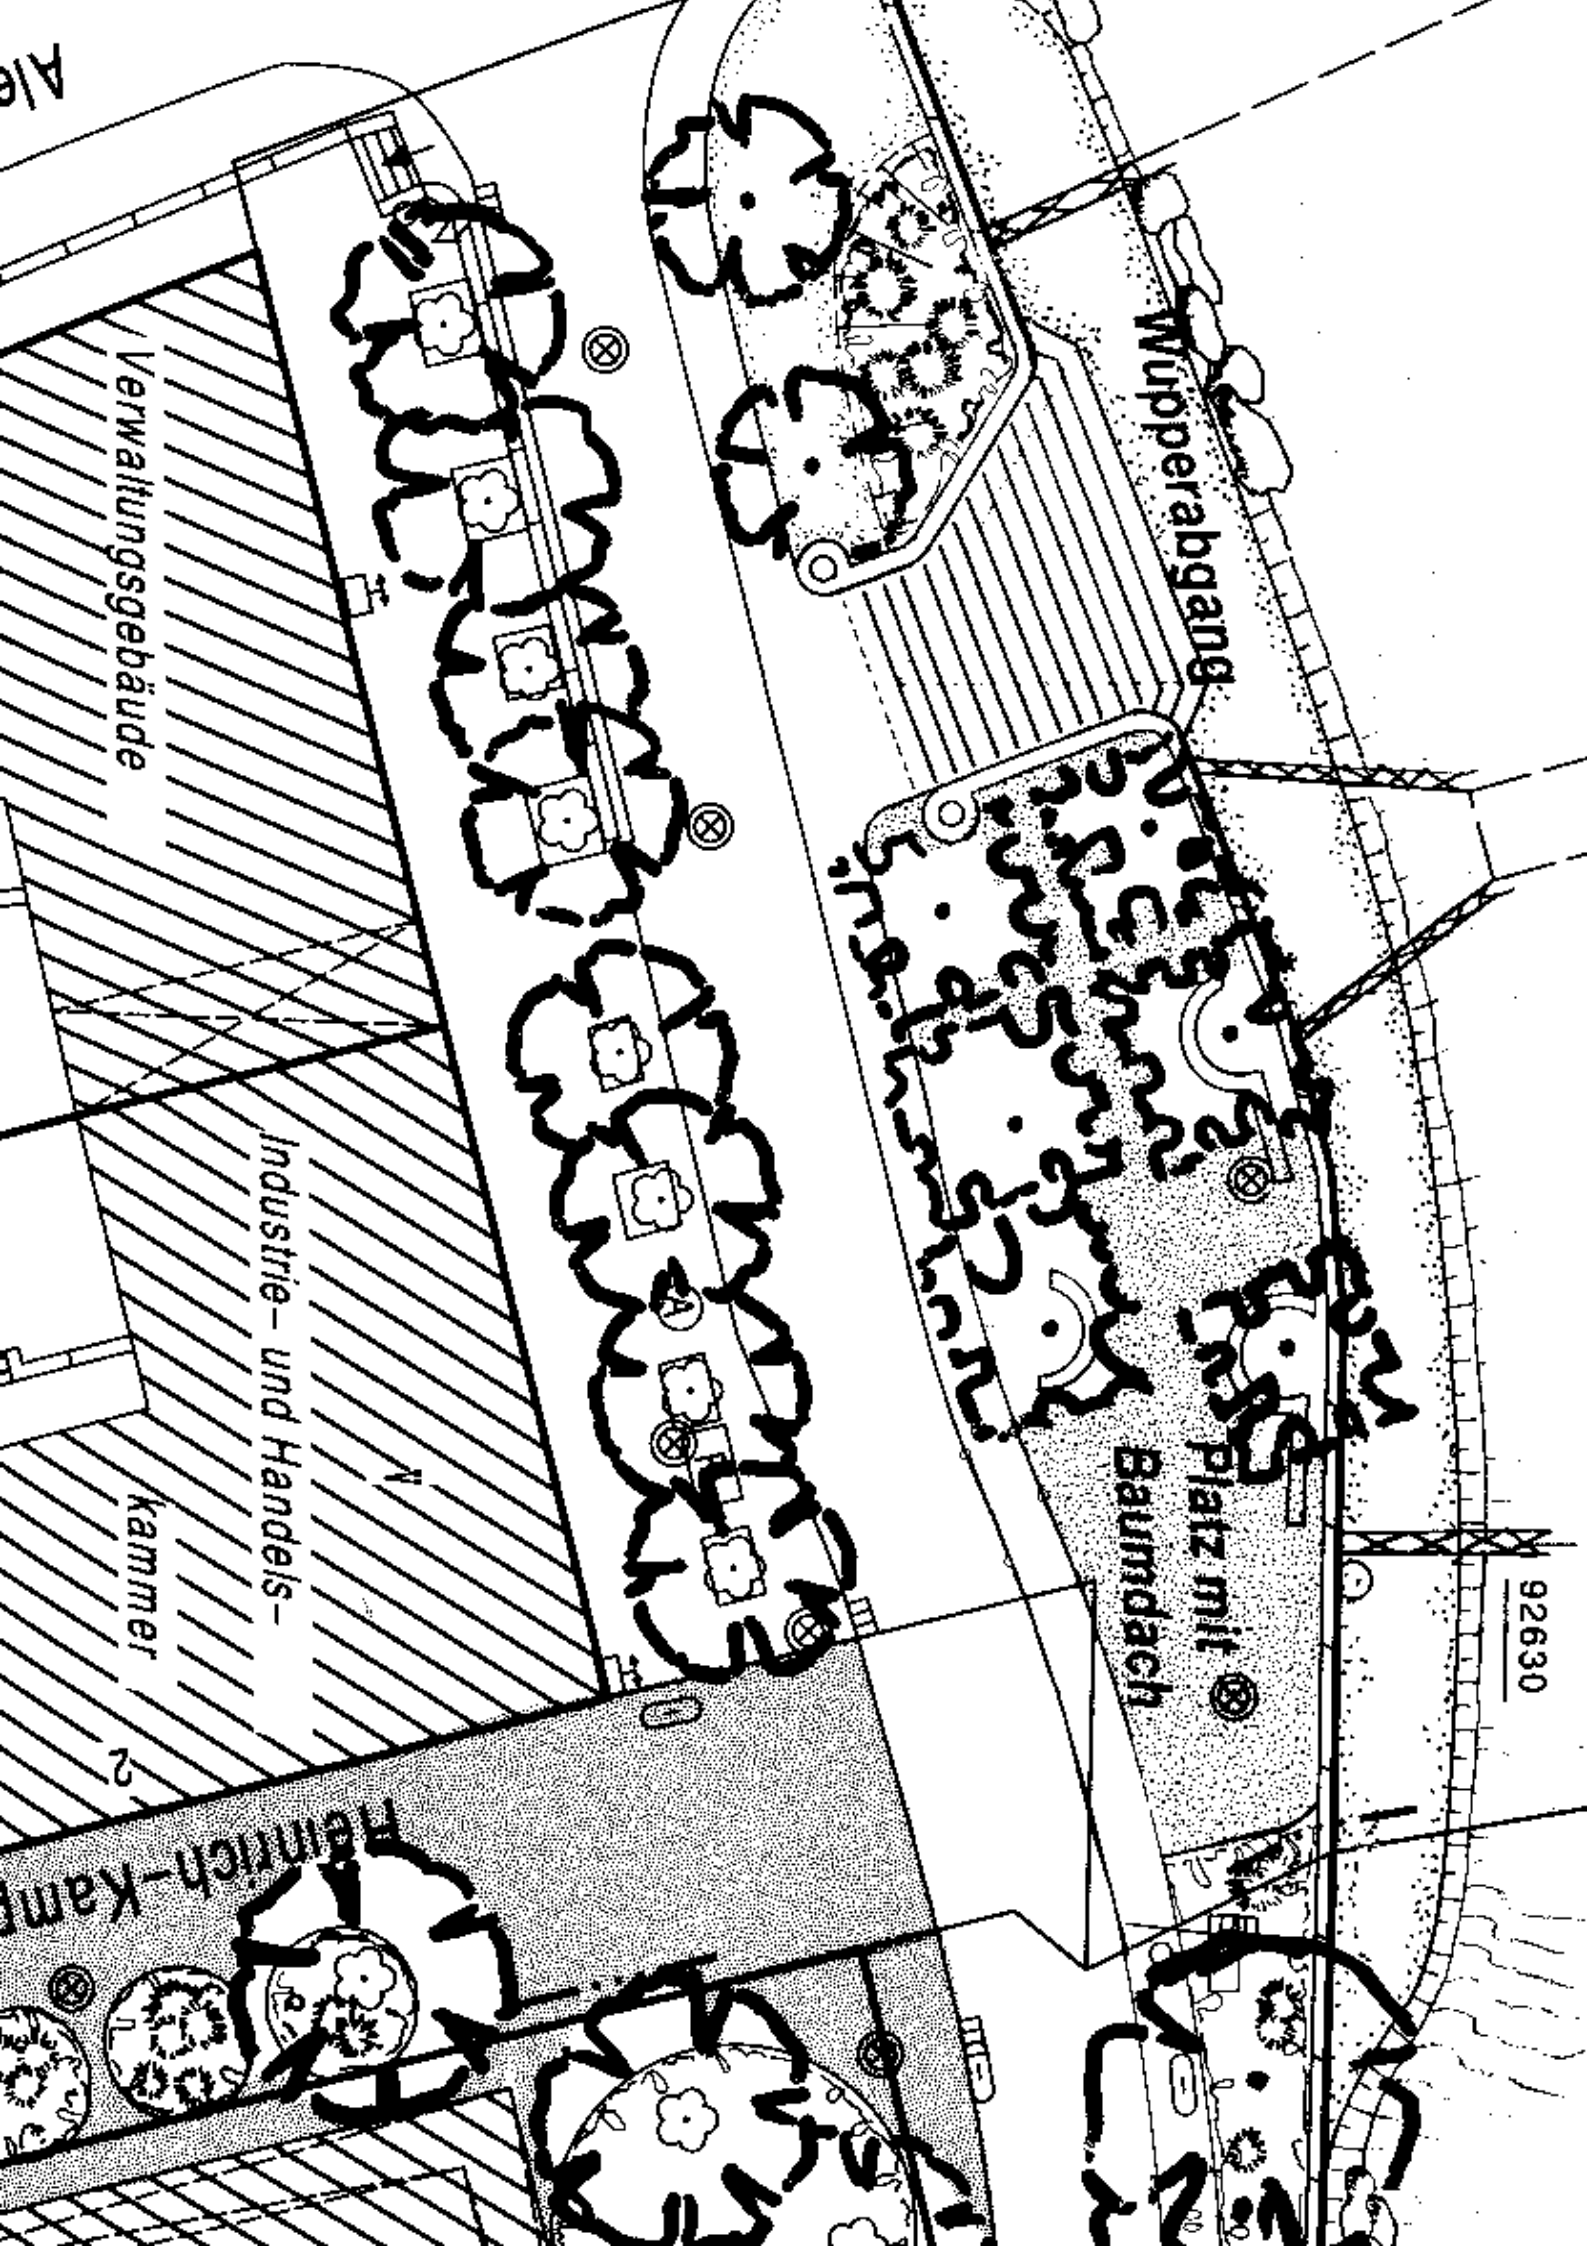

Wupperabgang

Verwaltungsgebäude

Industrie- und Handels-

kammer

Baumdach

platz mit

92630

Heinrich-Kamp