


Y 32372078.259
X 5679783.870

Y 32372111.227
X 5679807.992

41

43

45

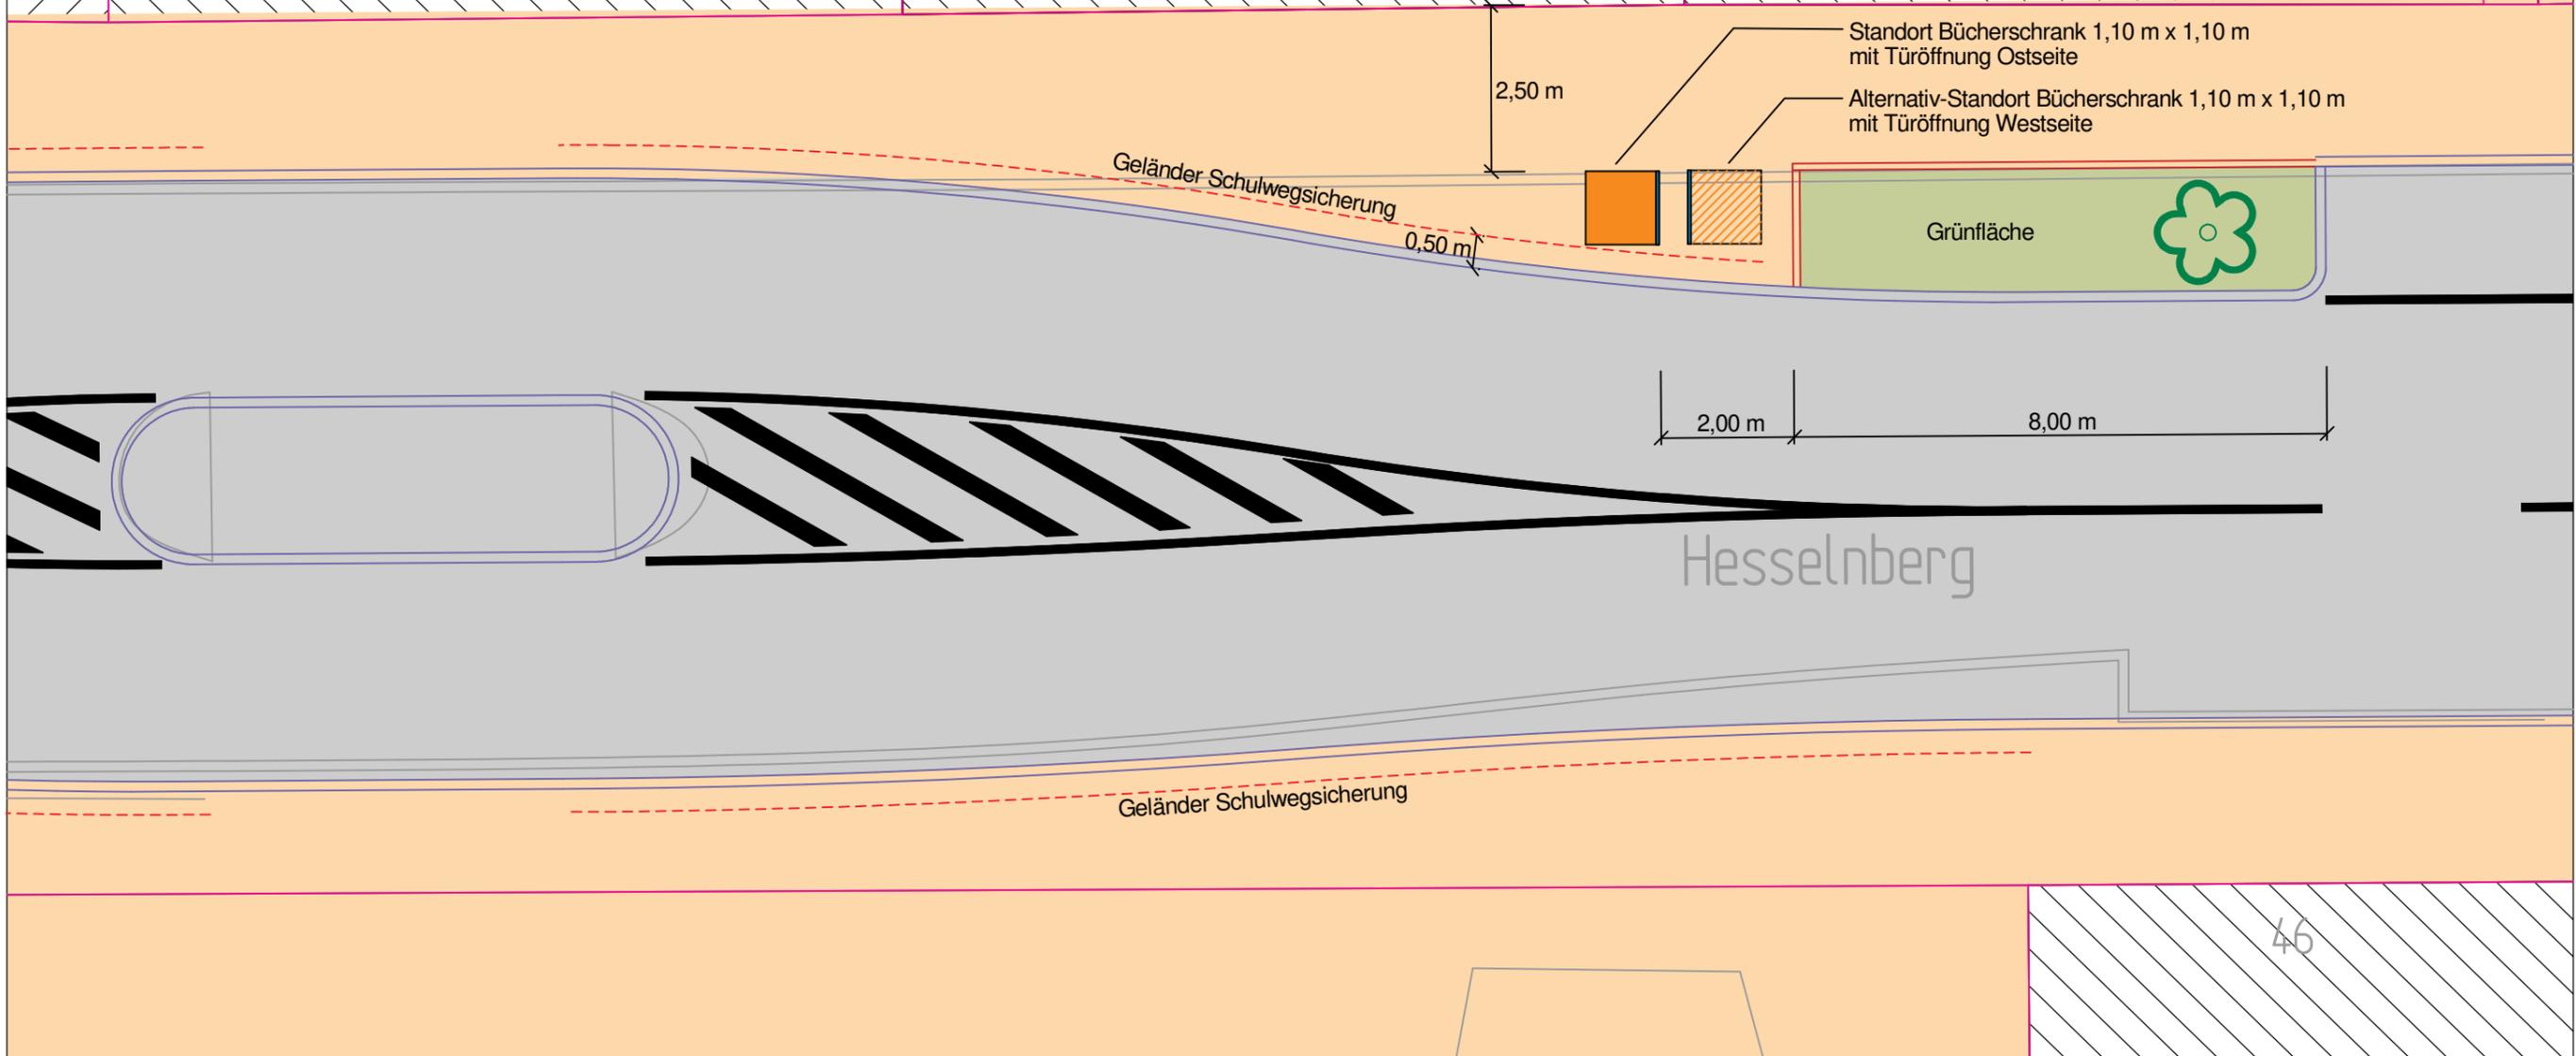

Y 32372091.298
X 5679759.430

Grundschule

Hesselberg		O-3158/15
Lageplan Standort Bücherschrank		
GB 1	Stadtgrün, Mobilität, Umwelt und Geodaten	
Ressort 104	Straßen und Verkehr	
Abtlg. 104.5	Straßen- und Verkehrsplanung	
Bearbeitet	Golinski	09.08.2022
		M 1:100