



Schnitt A-A Teilbereich Nord

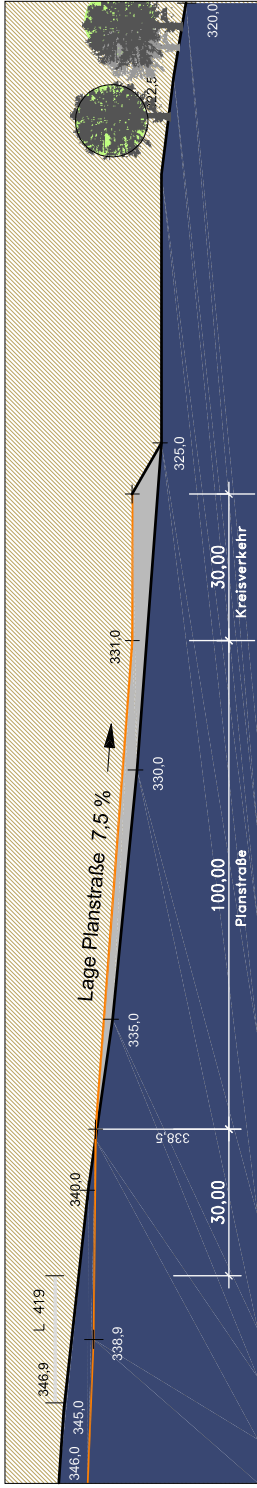

Schnitt B-B Neue Anbindung

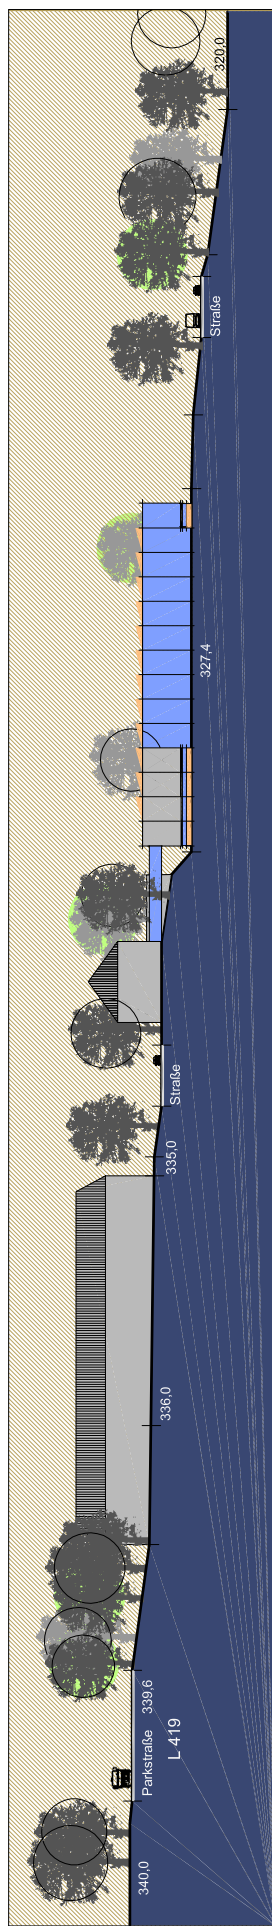

Schnitt C-C Teilbereich Süd

Machbarkeitsstudie General Oberst Hoepner Kaserne
Geländeschnitte

Mit Genehmigung der Stadt Wuppertal,
Ressort 101 - Stadtentwicklung und Stadtplanung.



Büro für Raumplanung, Städtebau + Architektur
Planquadrat Dortmund
L 1001 02 31 1042 10 02 10 10 04