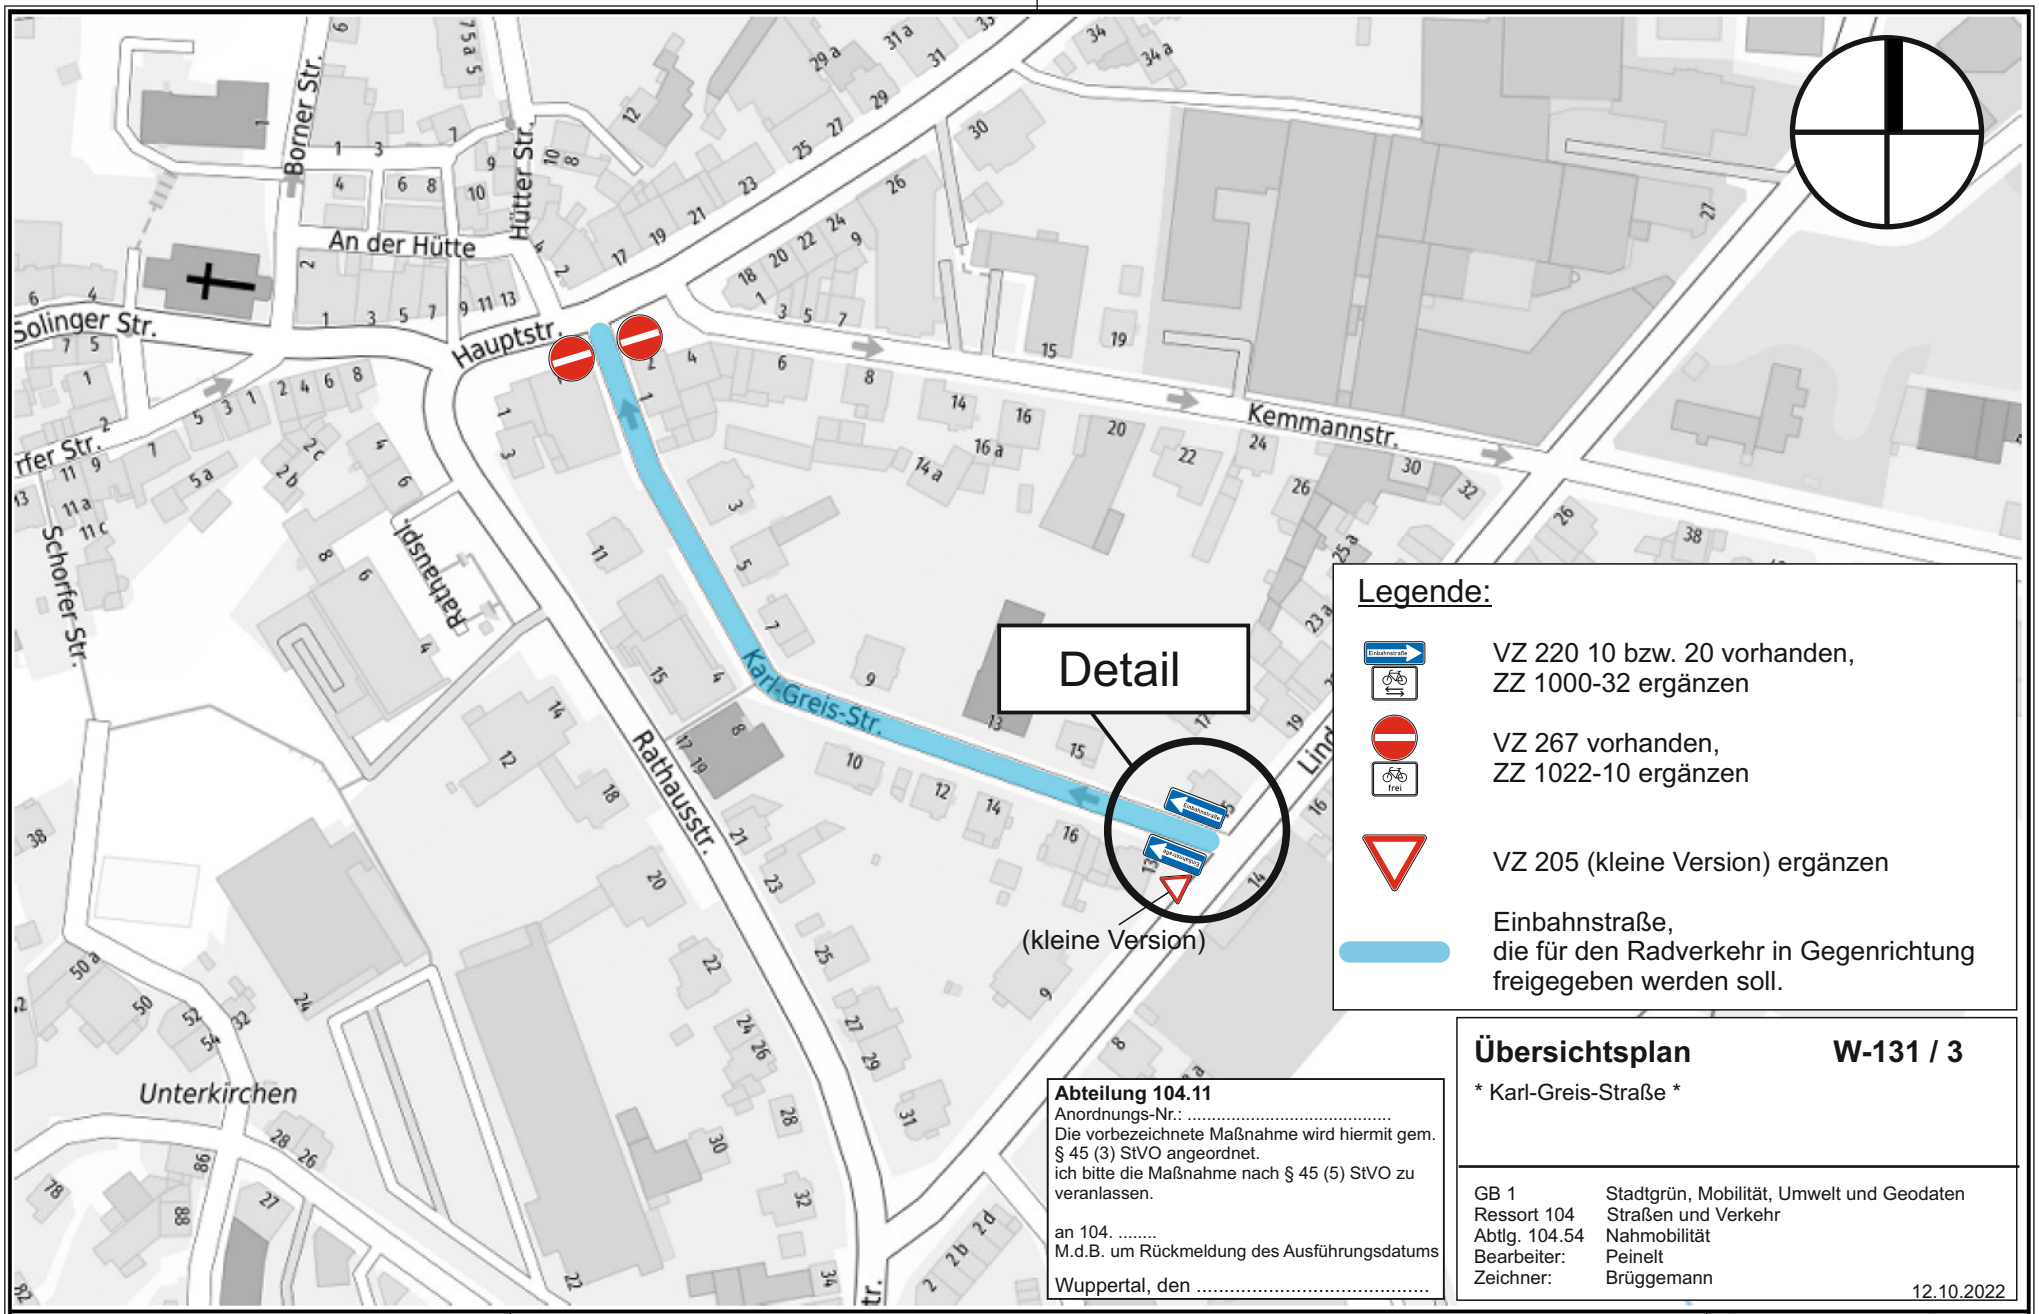

Legende:

VZ 220 10 bzw. 20 vorhanden,
ZZ 1000-32 ergänzen

VZ 267 vorhanden,
ZZ 1022-10 ergänzen

VZ 205 (kleine Version) ergänzen

Einbahnstraße,
die für den Radverkehr in Gegenrichtung freigegeben werden soll.

Abteilung 104.11
Anordnungs-Nr.: .....
Die vorbezeichnete Maßnahme wird hiermit gem. § 45 (3) StVO angeordnet.
ich bitte die Maßnahme nach § 45 (5) StVO zu veranlassen.

an 104. .....
M.d.B. um Rückmeldung des Ausführungsdatums

Wuppertal, den .....

Übersichtsplan W-131 / 3

* Karl-Greis-Straße *

GB 1	Stadtgrün, Mobilität, Umwelt und Geodaten
Ressort 104	Straßen und Verkehr
Abtlg. 104.54	Nahmobilität
Bearbeiter:	Peinelt
Zeichner:	Brüggemann

12.10.2022

Herausgeber:
Stadt Wuppertal
Ressort Vermessung, Katasteramt und Geodaten

Anlage 03 - Karl-Greis-Straße
VO/1198/22

Maßstab 1:2000
Erstellt am 24.08.2022

Dieser Ausdruck ist gesetzlich geschützt!
Vervielfältigungen, Umarbeiten, Veröffentlichungen oder die Weitergabe an Dritte nur mit Zustimmung des Herausgebers, ausgenommen Vervielfältigungen und Umarbeitungen zur innerbetrieblichen Verwendung bei Behörden oder zum eigenen Gebrauch.