


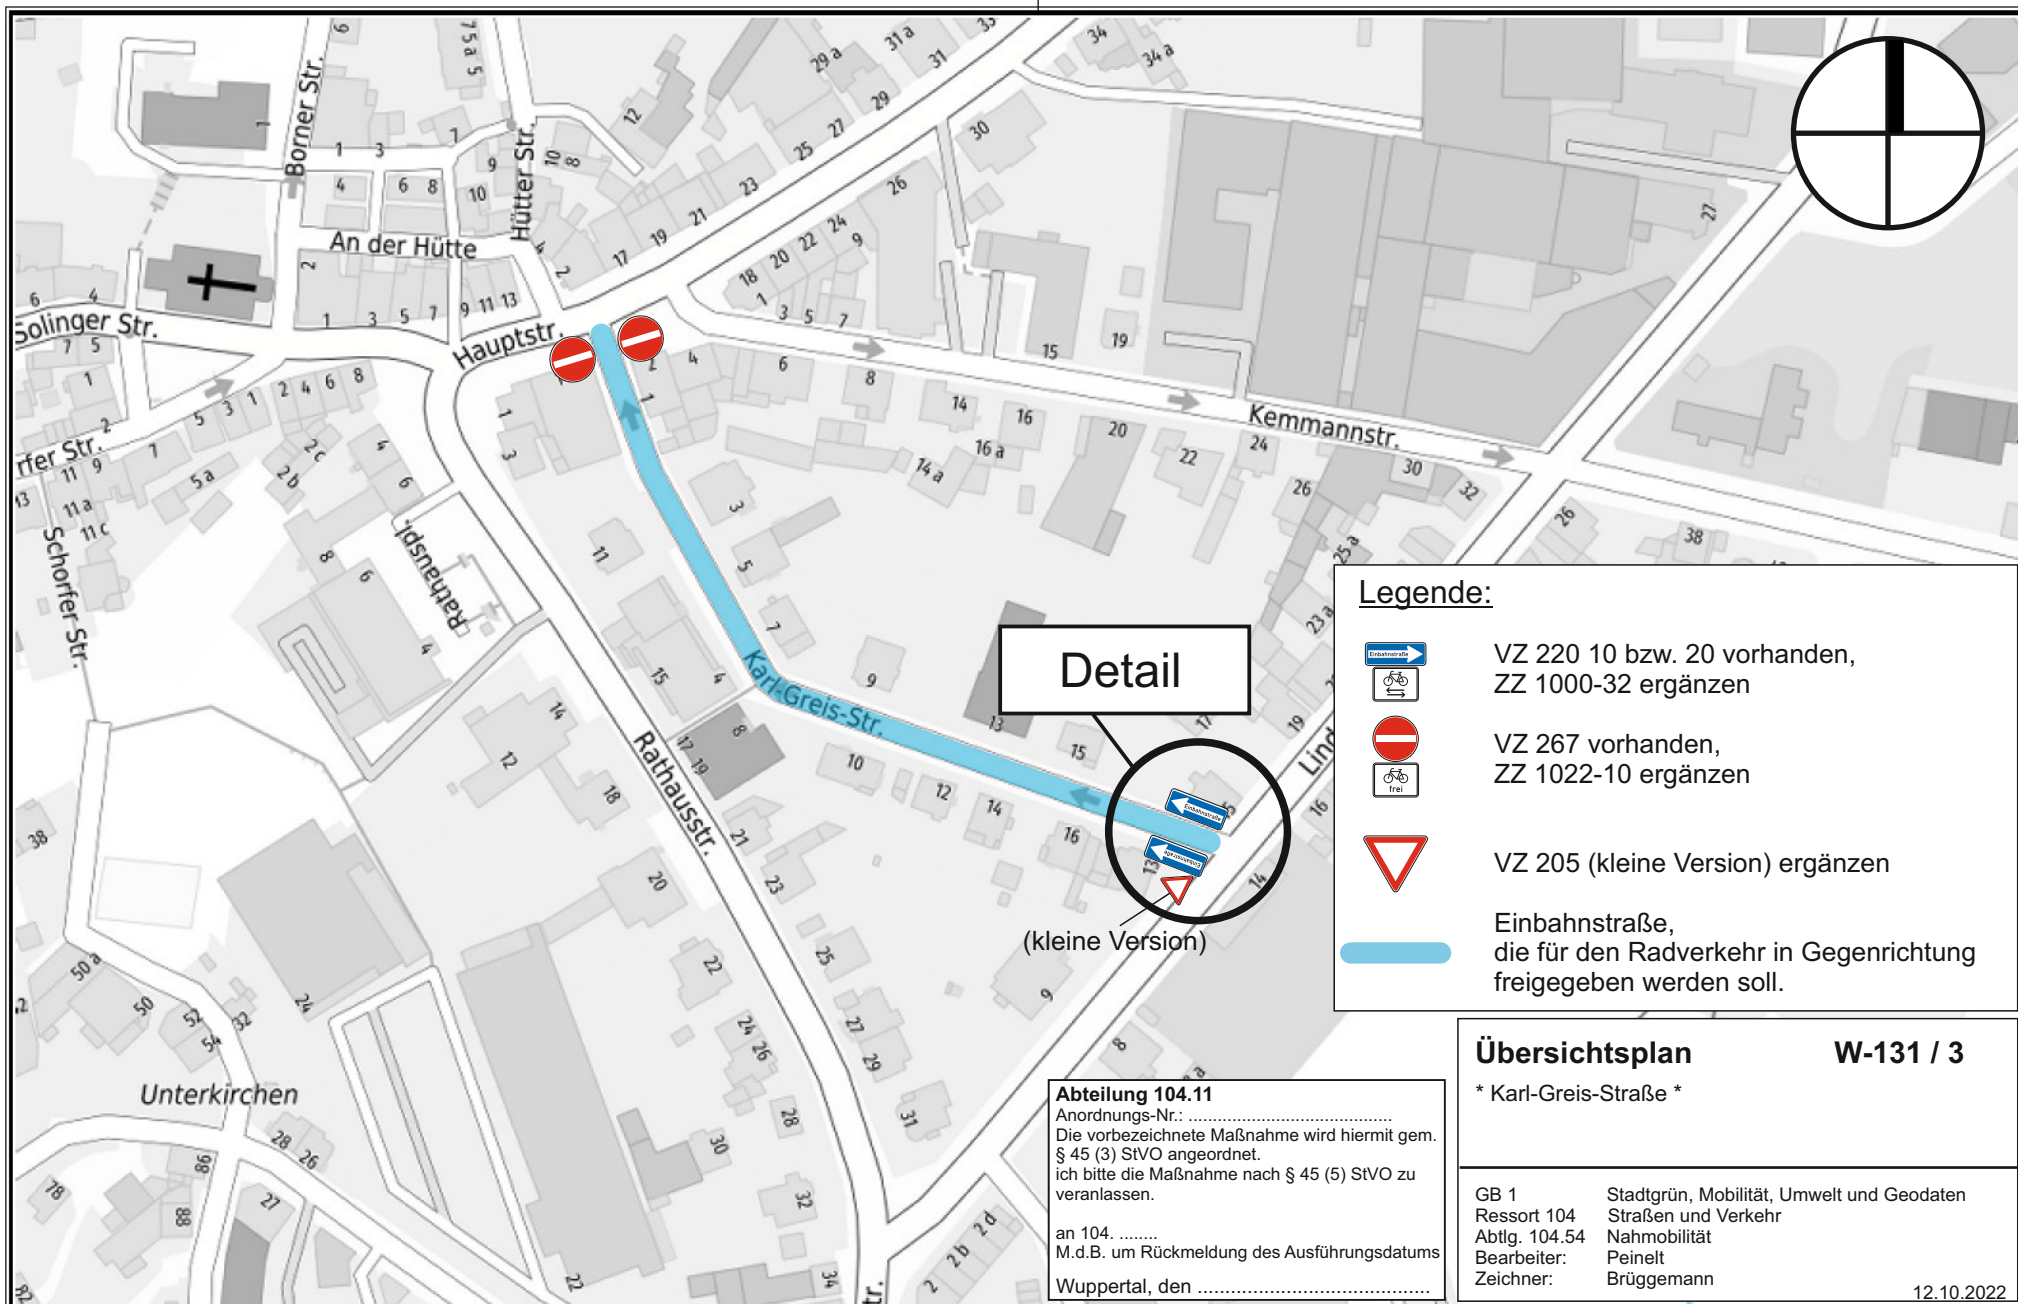

Legende:

- VZ 220 10 bzw. 20 vorhanden, ZZ 1000-32 ergänzen
- VZ 267 vorhanden, ZZ 1022-10 ergänzen
- VZ 205 (kleine Version) ergänzen
- Einbahnstraße, die für den Radverkehr in Gegenrichtung freigegeben werden soll.

Detail

(kleine Version)

Abteilung 104.11
 Anordnungs-Nr.:
 Die vorbezeichnete Maßnahme wird hiermit gem. § 45 (3) StVO angeordnet.
 Ich bitte die Maßnahme nach § 45 (5) StVO zu veranlassen.
 an 104.
 M.d.B. um Rückmeldung des Ausführungsdatums
 Wuppertal, den

Übersichtsplan **W-131 / 3**

* Karl-Greis-Straße *

GB 1	Stadtgrün, Mobilität, Umwelt und Geodaten
Ressort 104	Straßen und Verkehr
Abtlg. 104.54	Nahmobilität
Bearbeiter:	Peinelt
Zeichner:	Brüggemann

12.10.2022