


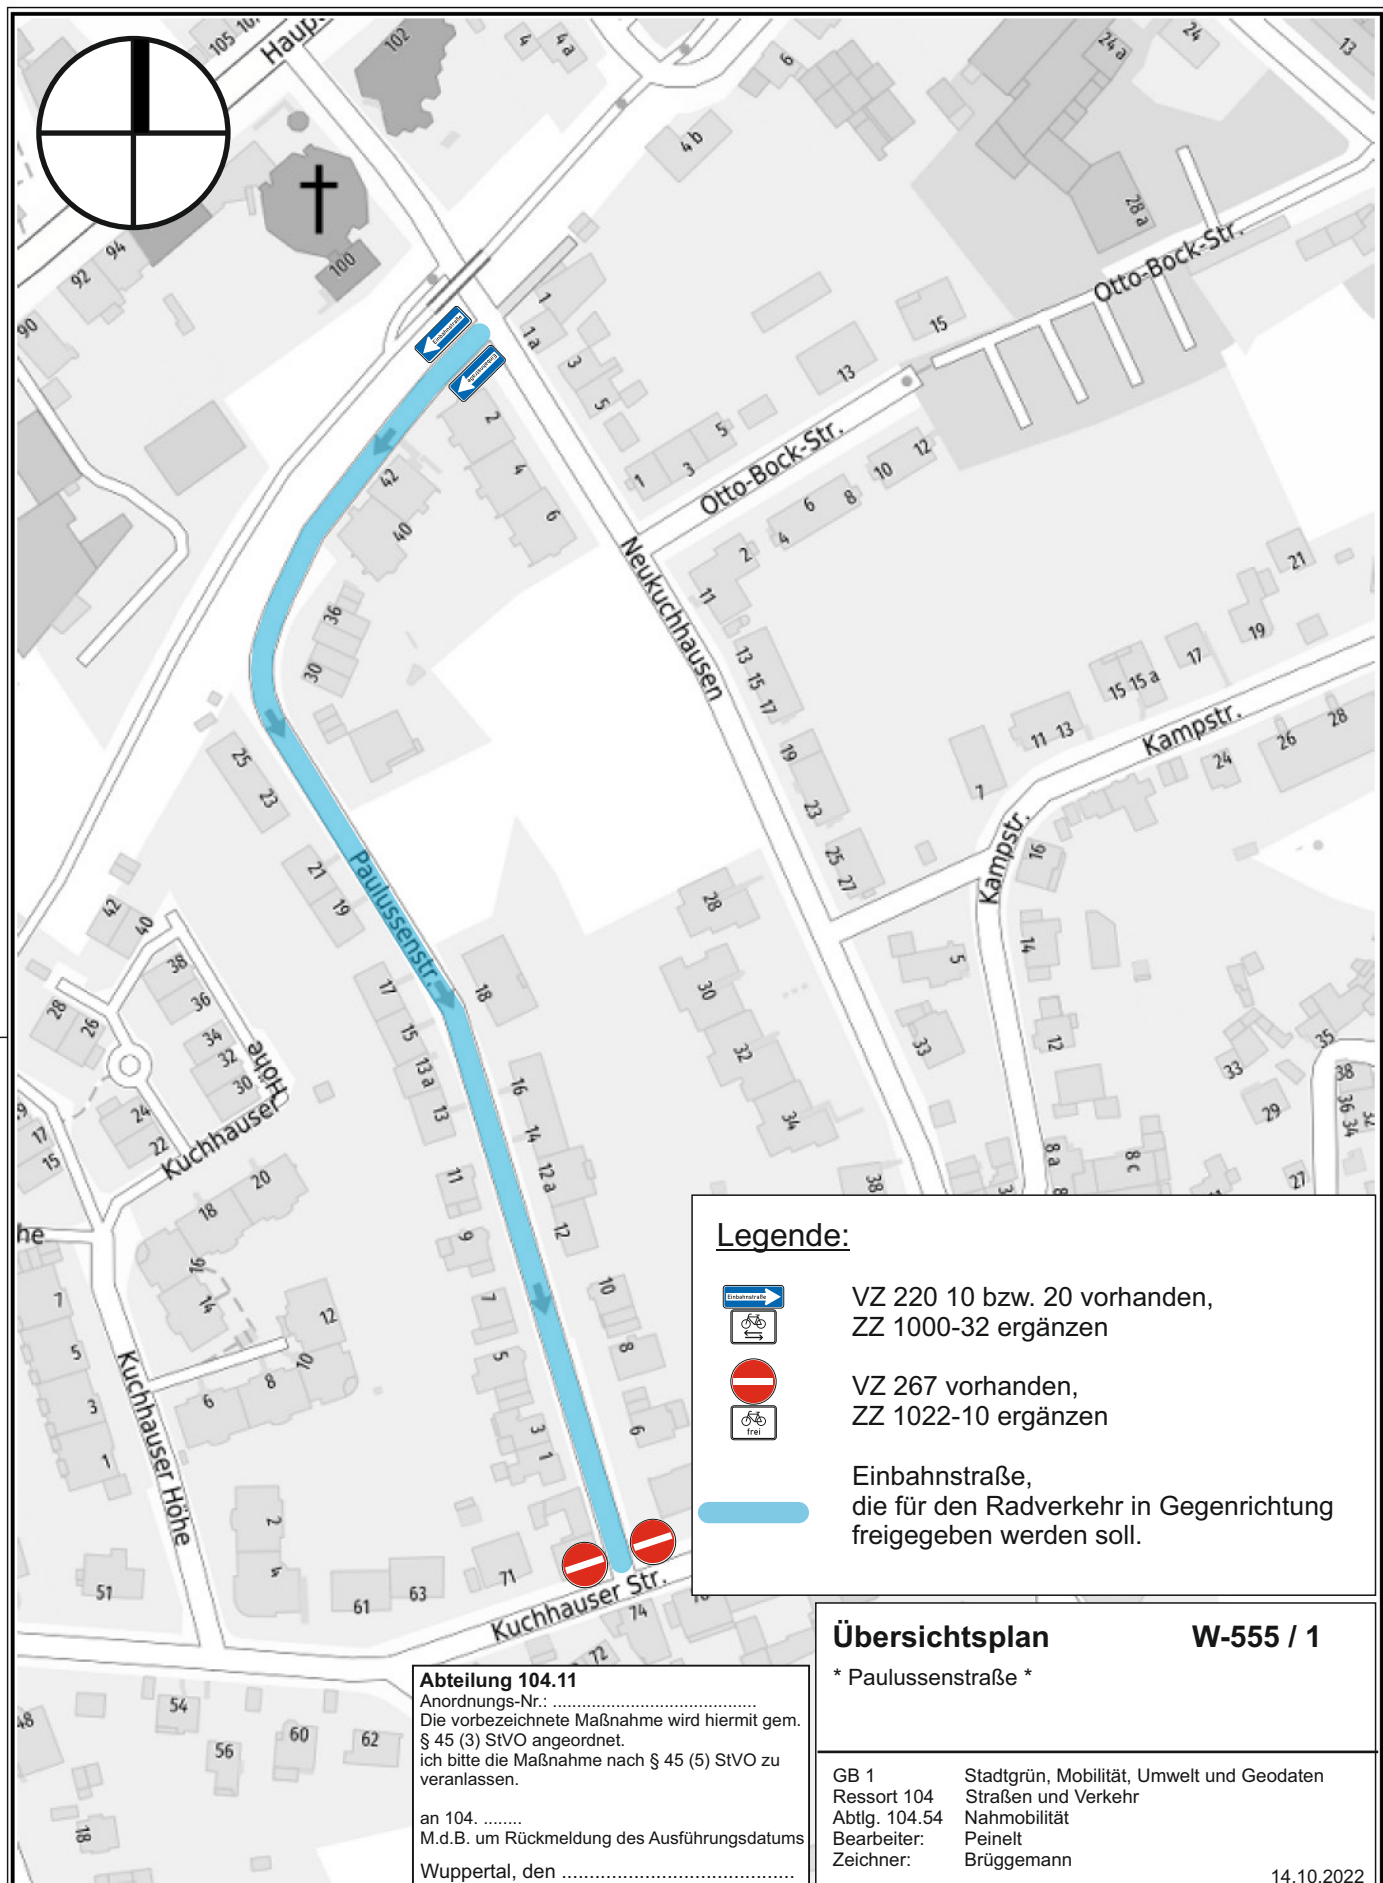

Herausgeber:
 Stadt Wuppertal
 Ressort Vermessung, Katasteramt und Geodaten

Anlage 08 - Paulussenstraße
 VO/1198/22

Maßstab 1:2000

Erstellt am 24.08.2022

Dieser Ausdruck ist gesetzlich geschützt!

Vervielfältigungen, Umdruckungen, Veröffentlichungen oder die Weitergabe an Dritte nur mit Zustimmung des Herausgebers, ausgenommen Vervielfältigungen und Umarbeitungen zur innerbetrieblichen Verwendung bei Behörden oder zum eigenen Gebrauch.