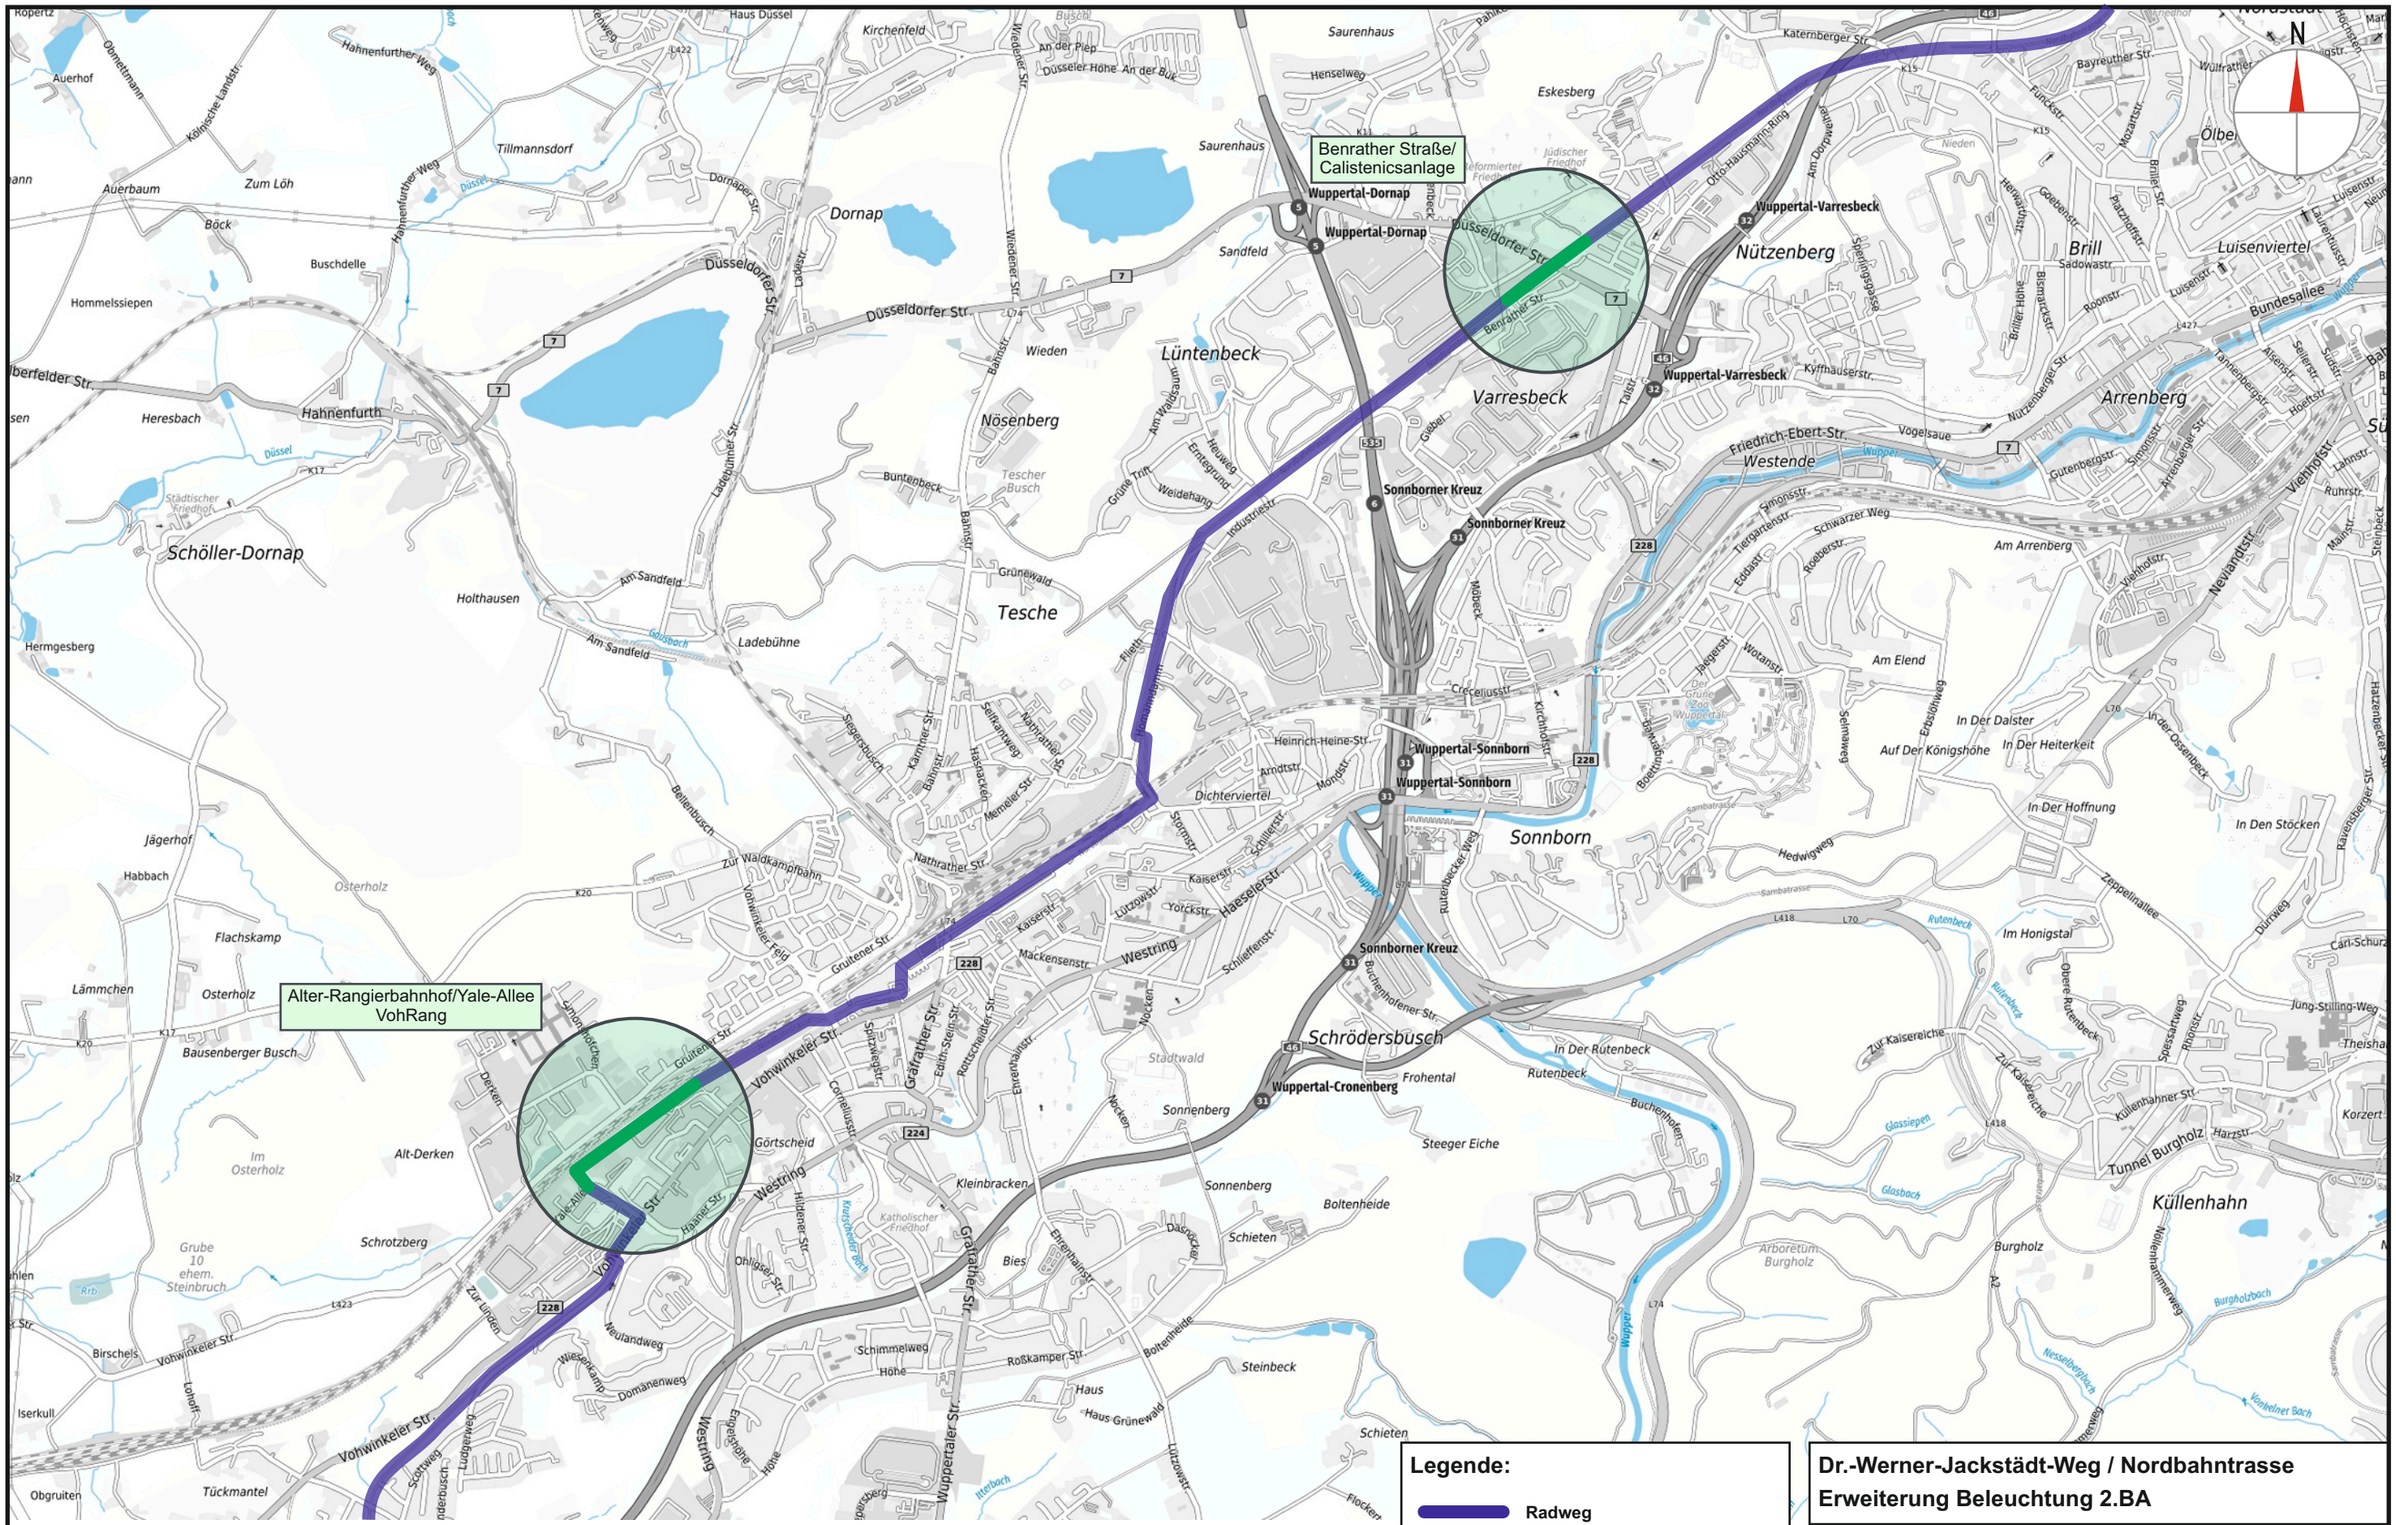


Dr.-Werner-Jackstädt-Weg / Nordbahntrasse
Erweiterung Beleuchtung 2.BA

GB 1	Stadtgrün, Mobilität, Umwelt und Geodaten
Ressort 104	Straßen und Verkehr
Abtlg. 104.5	Straßen- und Verkehrsplanung
Bearbeitet	Mücher/Peinelt/Leiendecker

02.12.2020

Wuppertal

ohne Maßstab