


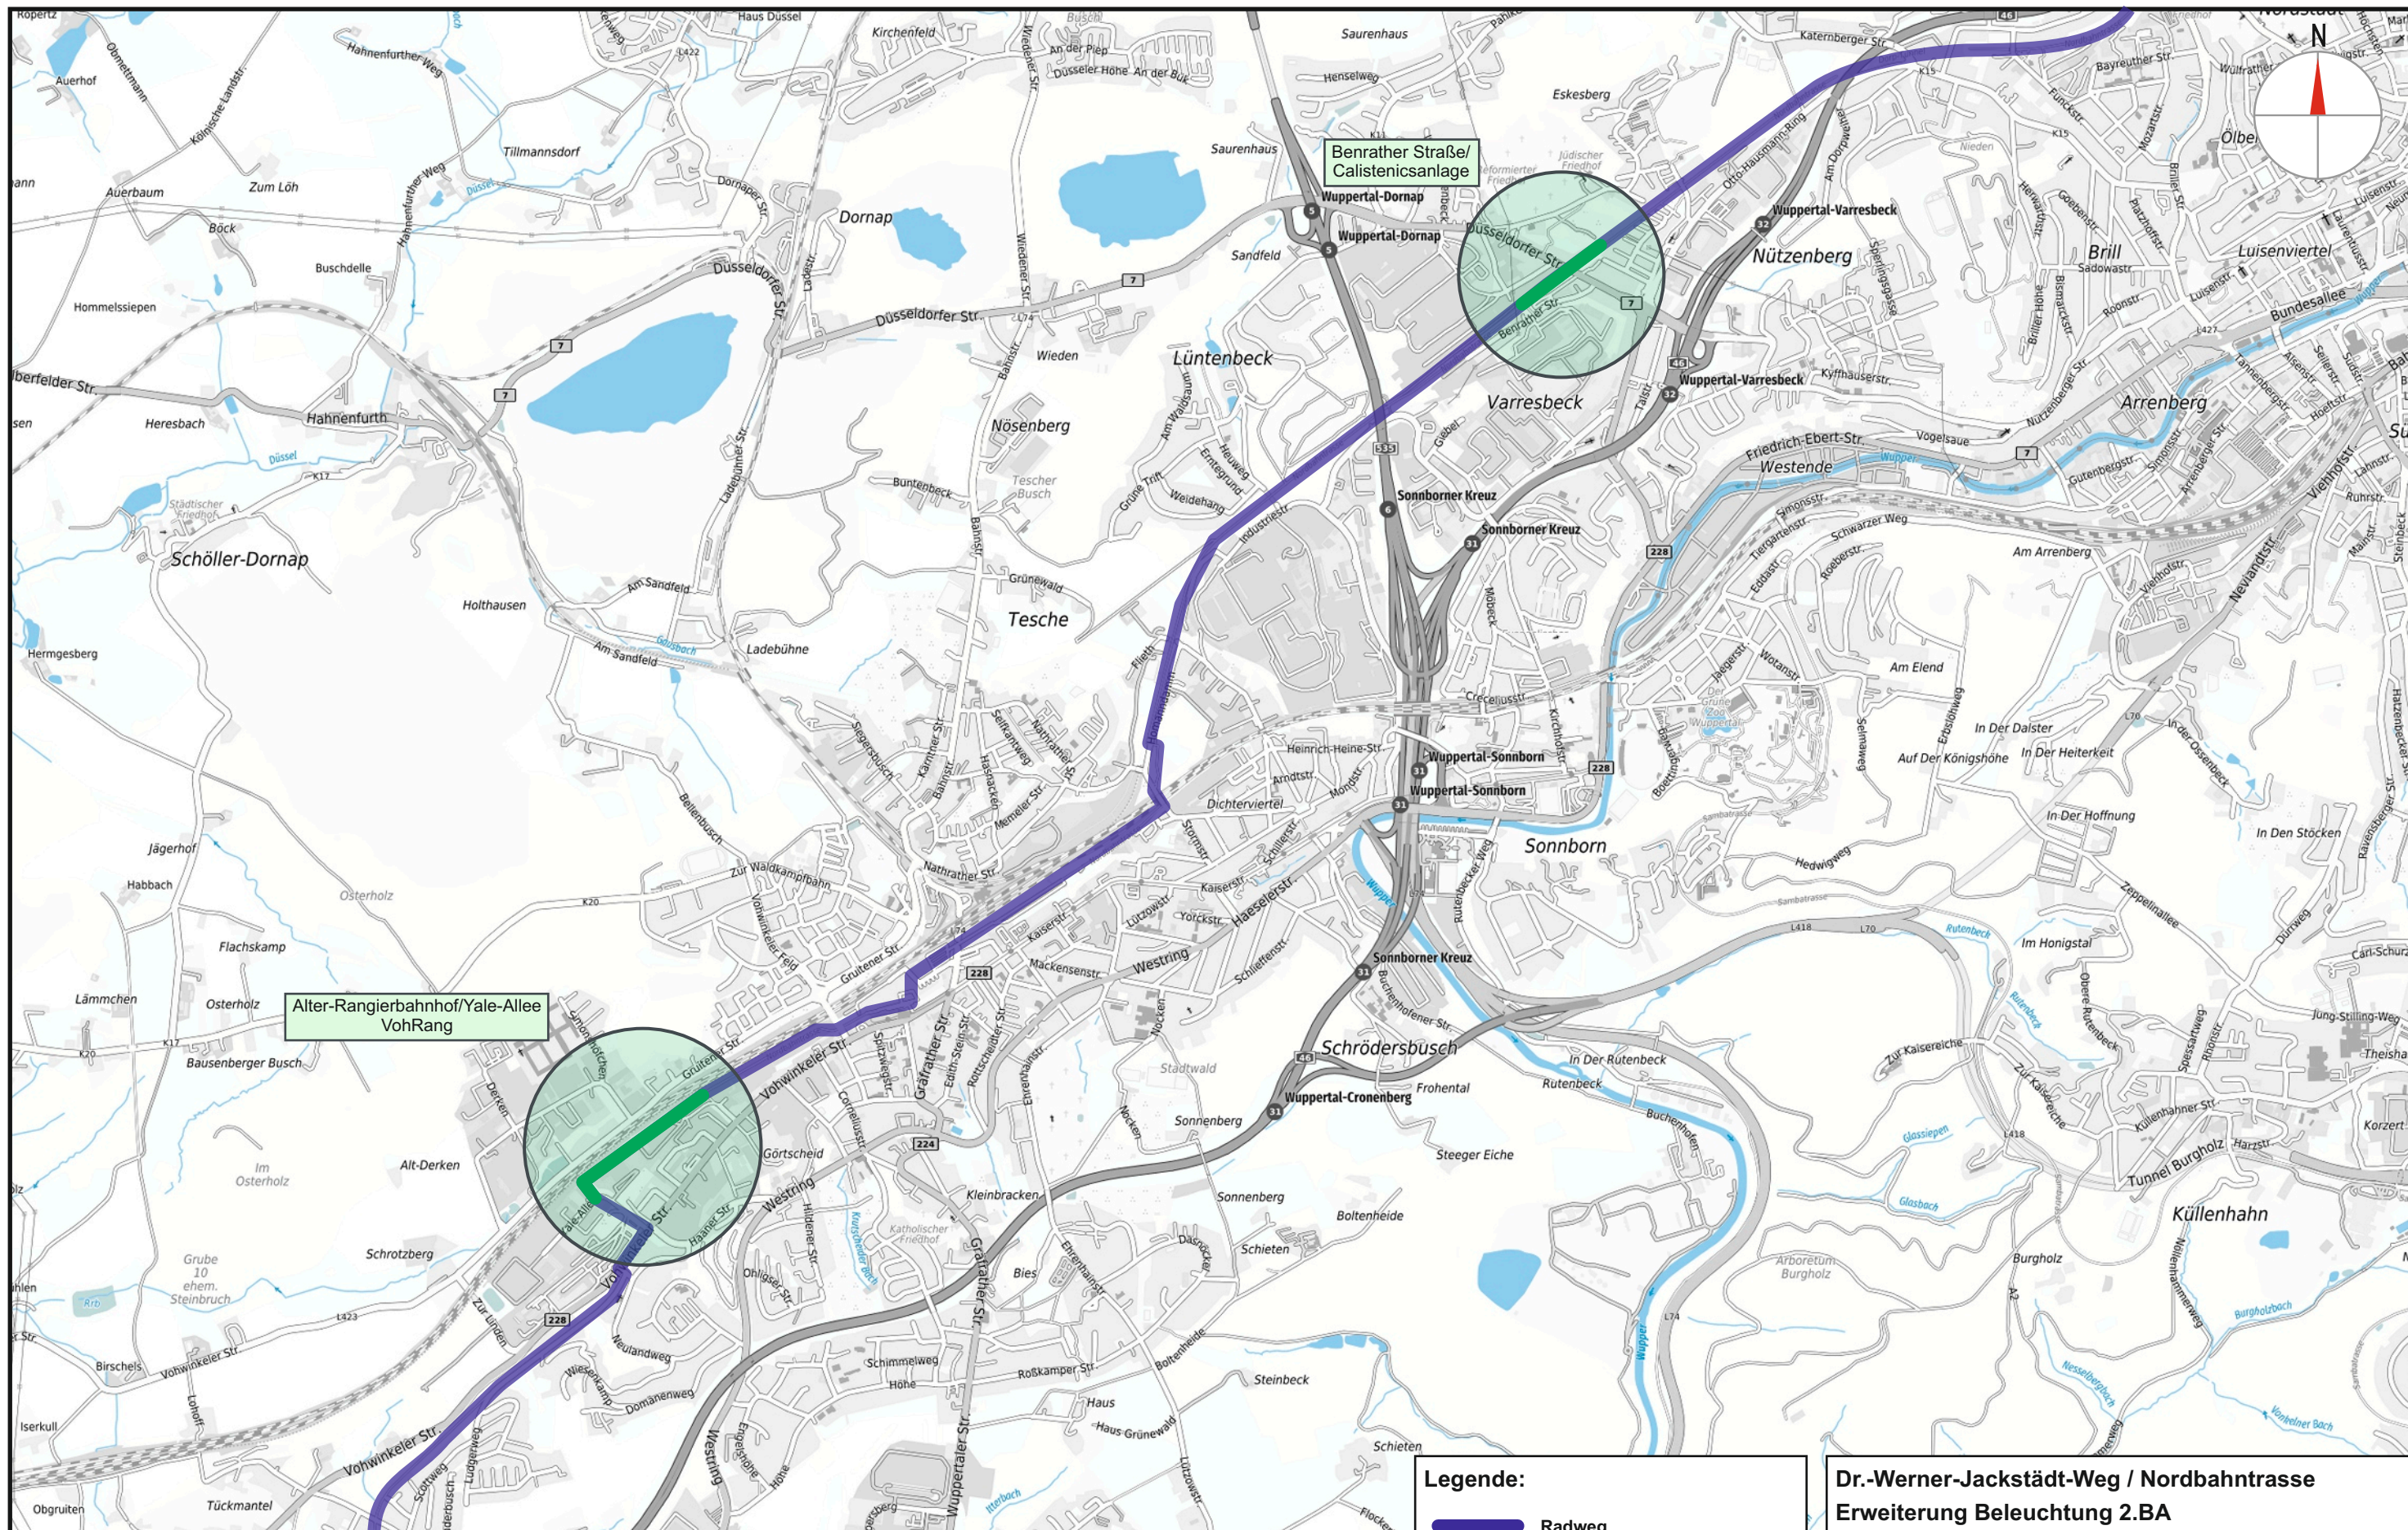

Legende:

-  Radweg
-  Standorte gepl. Beleuchtung

Dr.-Werner-Jackstädt-Weg / Nordbahntrasse Erweiterung Beleuchtung 2.BA	
GB 1	Stadtgrün, Mobilität, Umwelt und Geodaten
Ressort 104	Straßen und Verkehr
Abtlg. 104.5	Straßen- und Verkehrsplanung
Bearbeitet	Mücher/Peinelt/Leindecker
02.12.2020	
 Wuppertal	
ohne Maßstab	