




1268

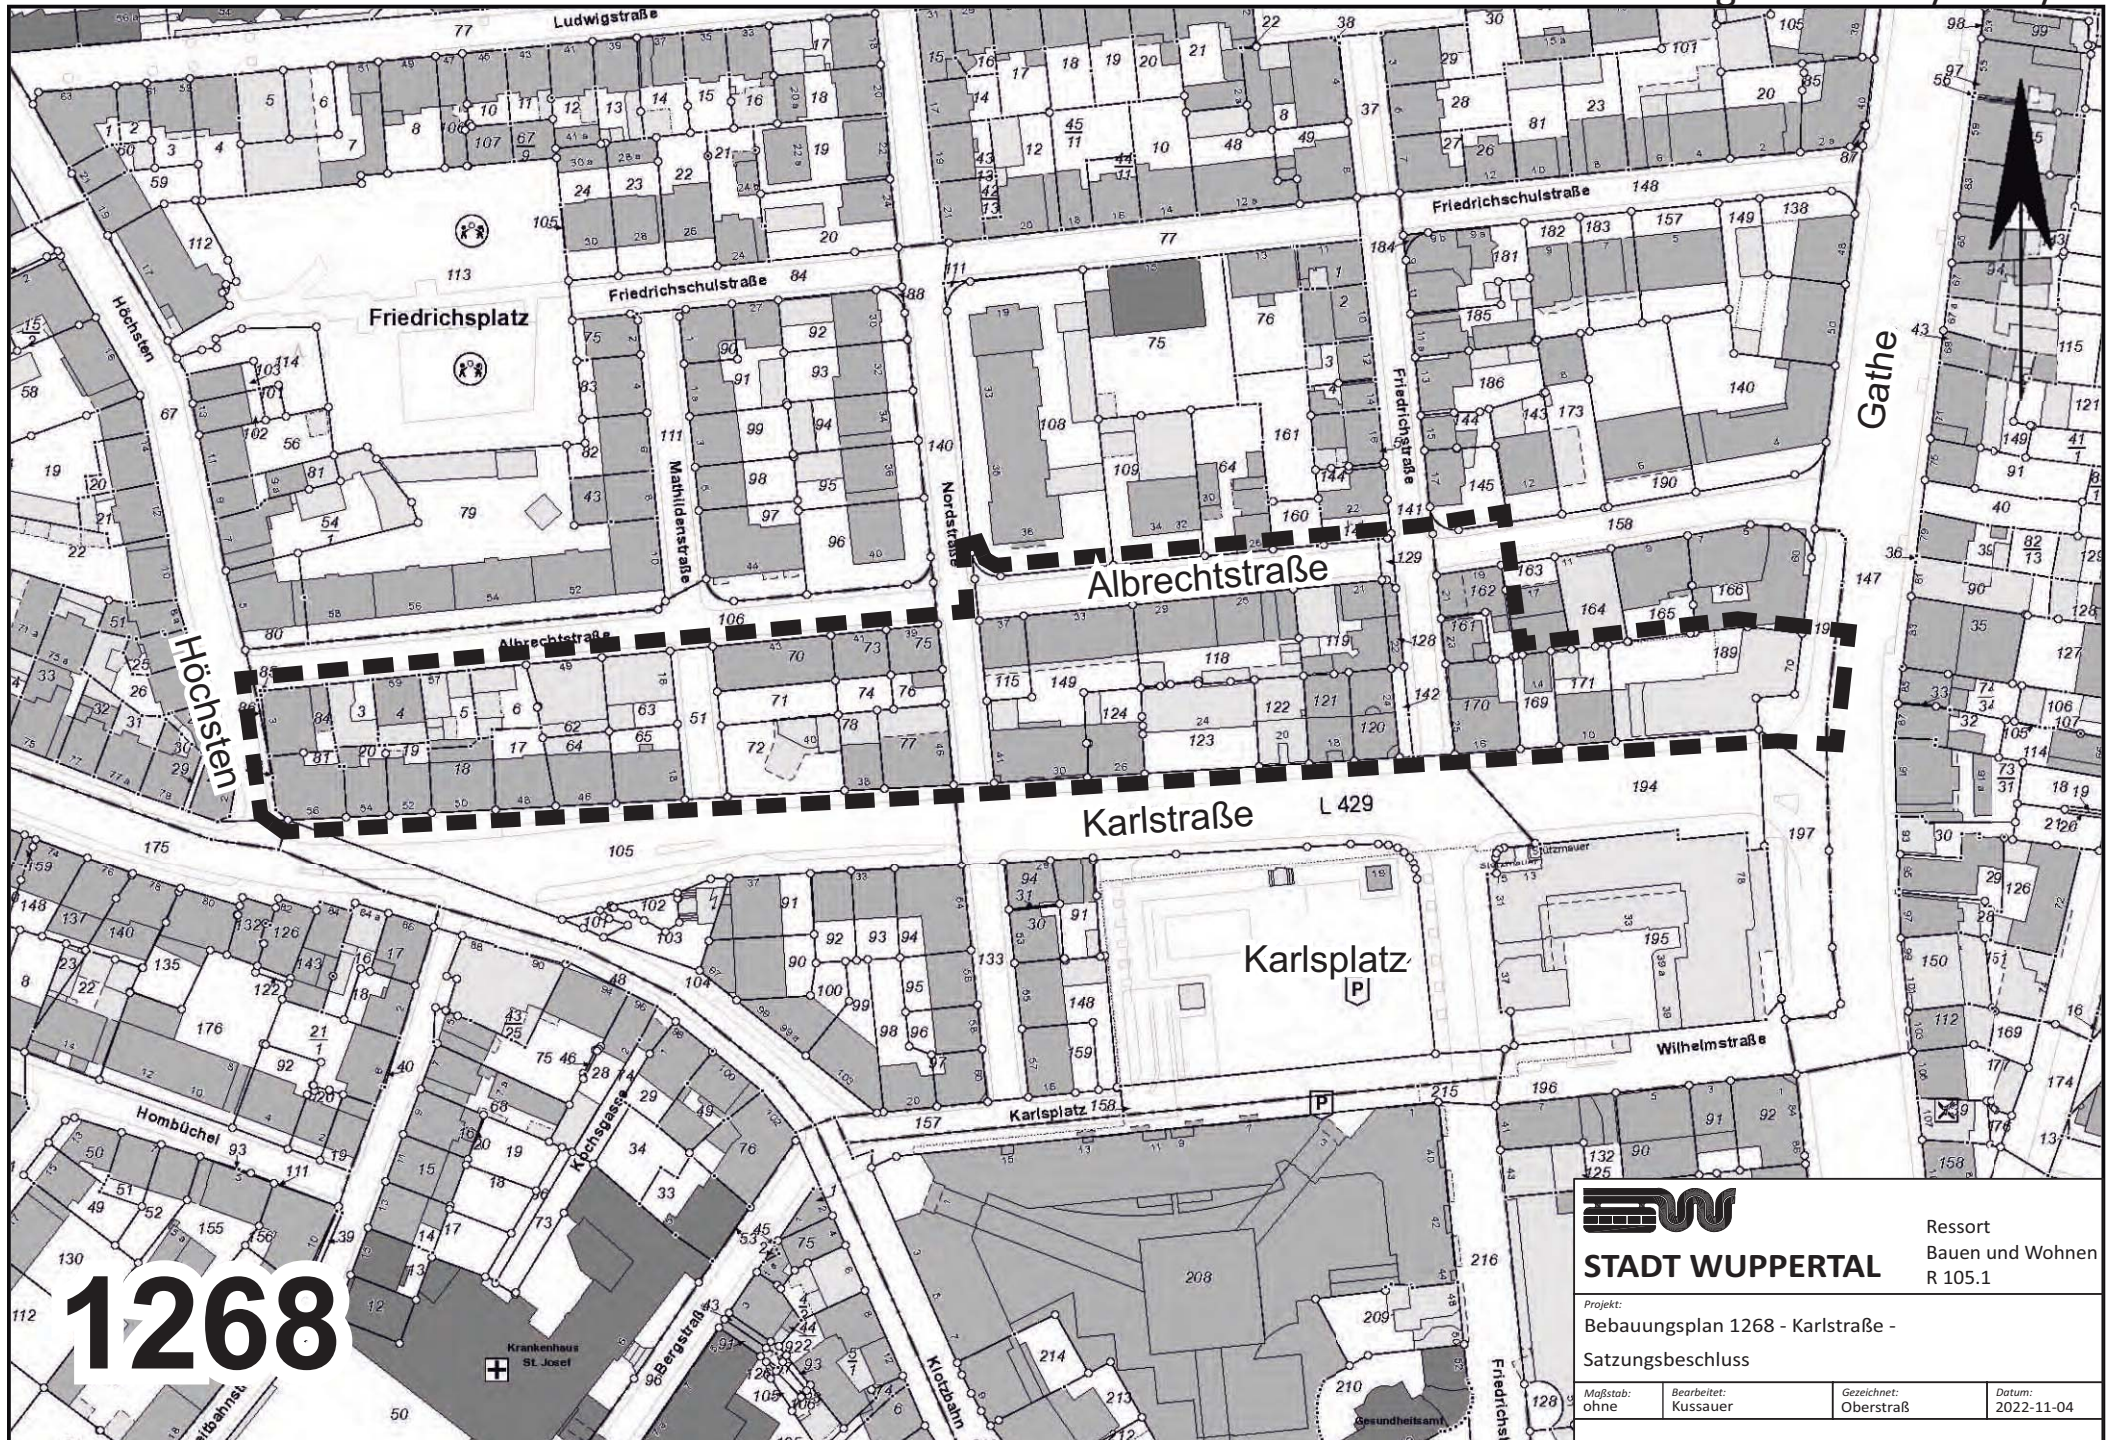

STADT WUPPERTAL

Ressort
Bauen und Wohnen
R 105.1

Projekt:
Bebauungsplan 1268 - Karlstraße -
Satzungsbeschluss

Maßstab: ohne	Bearbeitet: Kussauer	Gezeichnet: Oberstraß	Datum: 2022-11-04
------------------	-------------------------	--------------------------	----------------------