


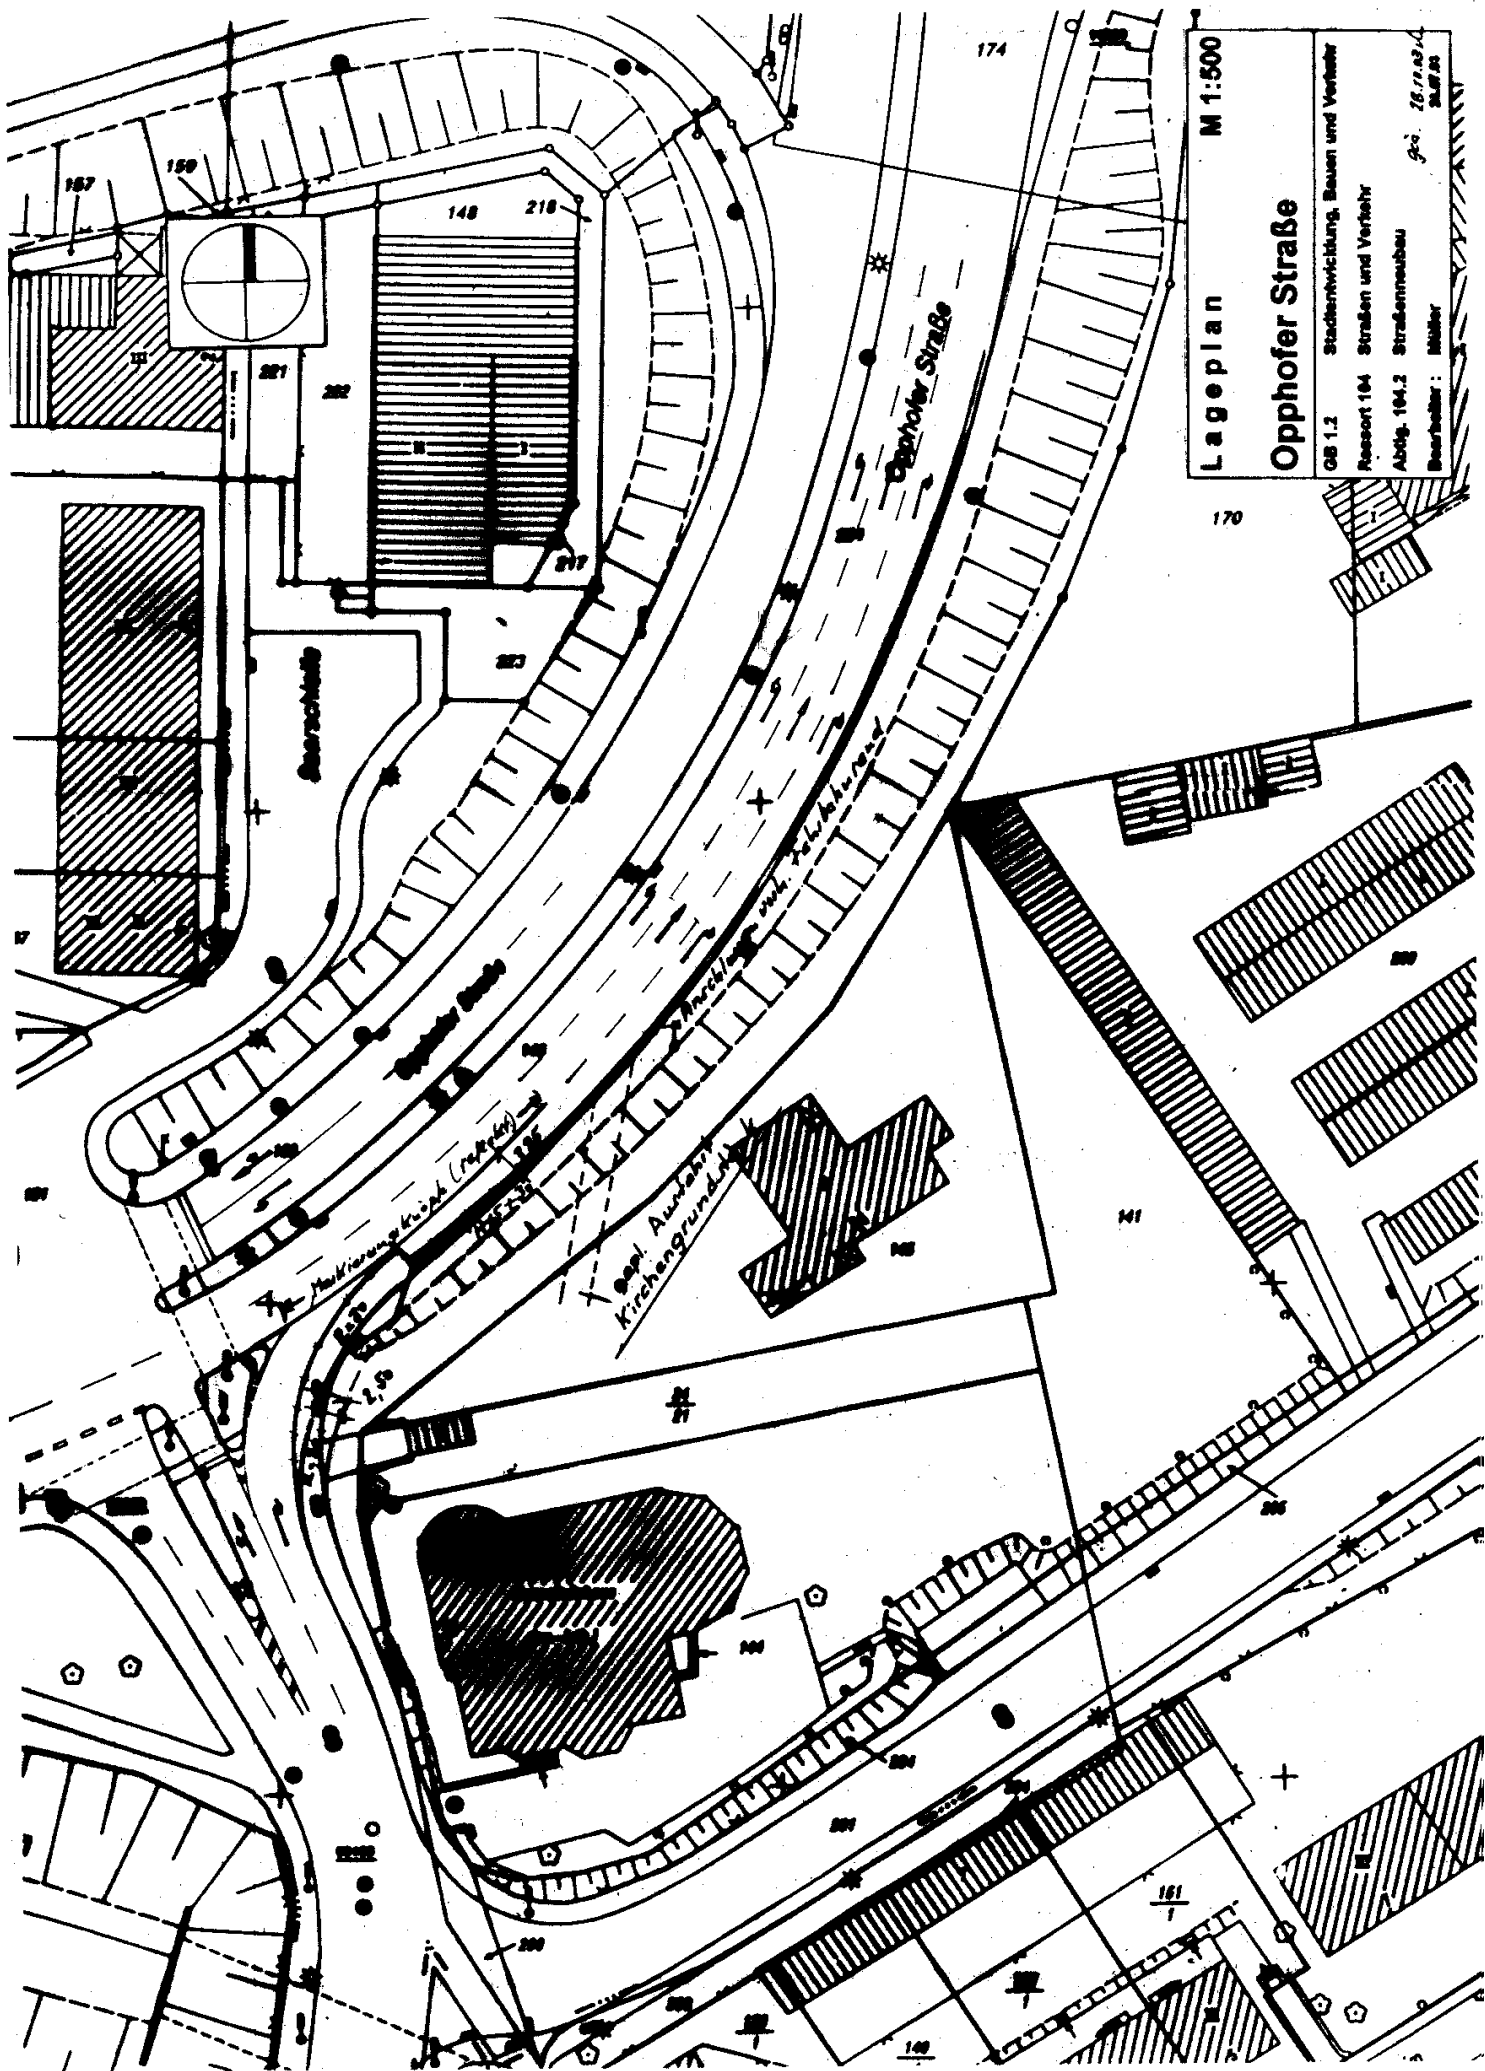

Lageplan M 1:500

Opphofer Straße

GB 1.2 Stadterweiterung, Bauen und Verkehr

Reisort 144 Straßen und Verkehr

Abt. 144.2 Straßenneubau

Bearbeiter: Müller

Ge. 26.11.1944

Bl. 144.2