

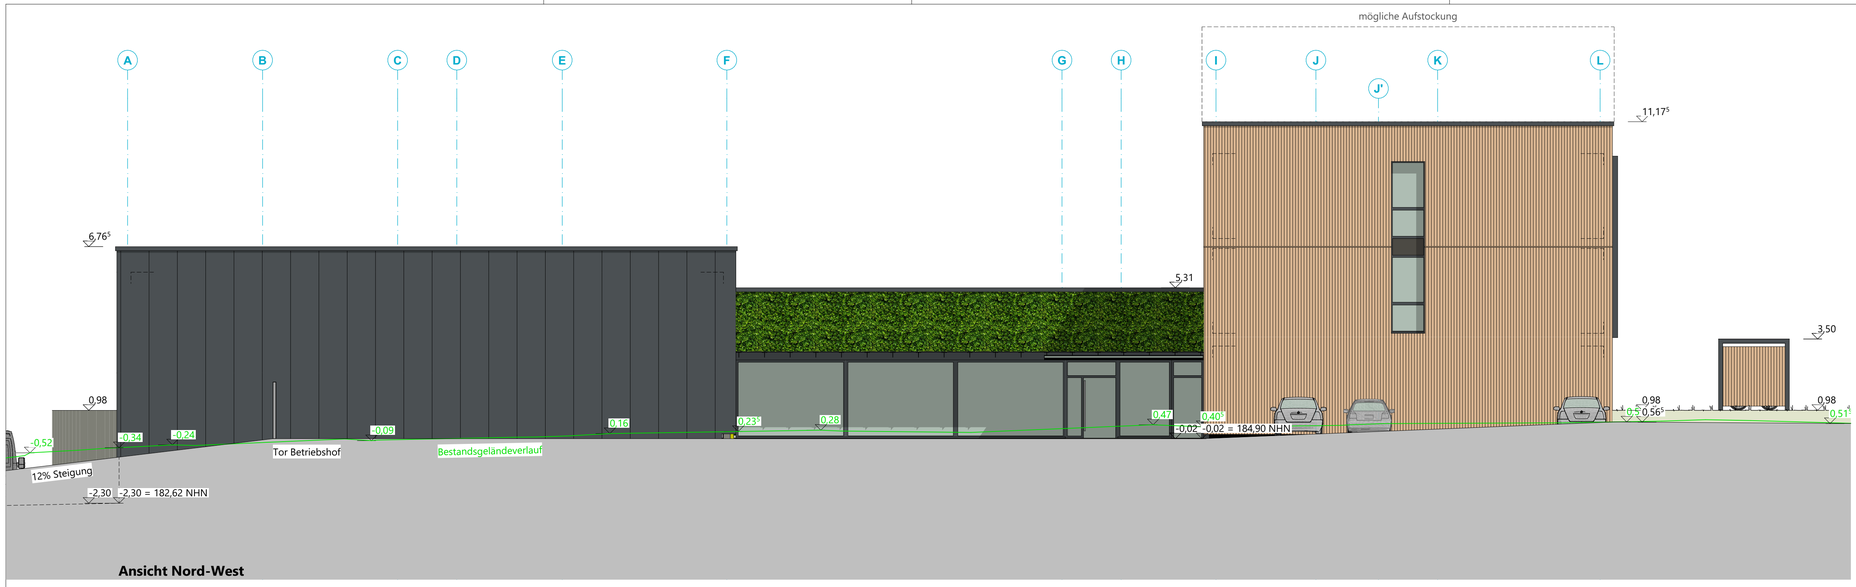



Ansicht Nord-West

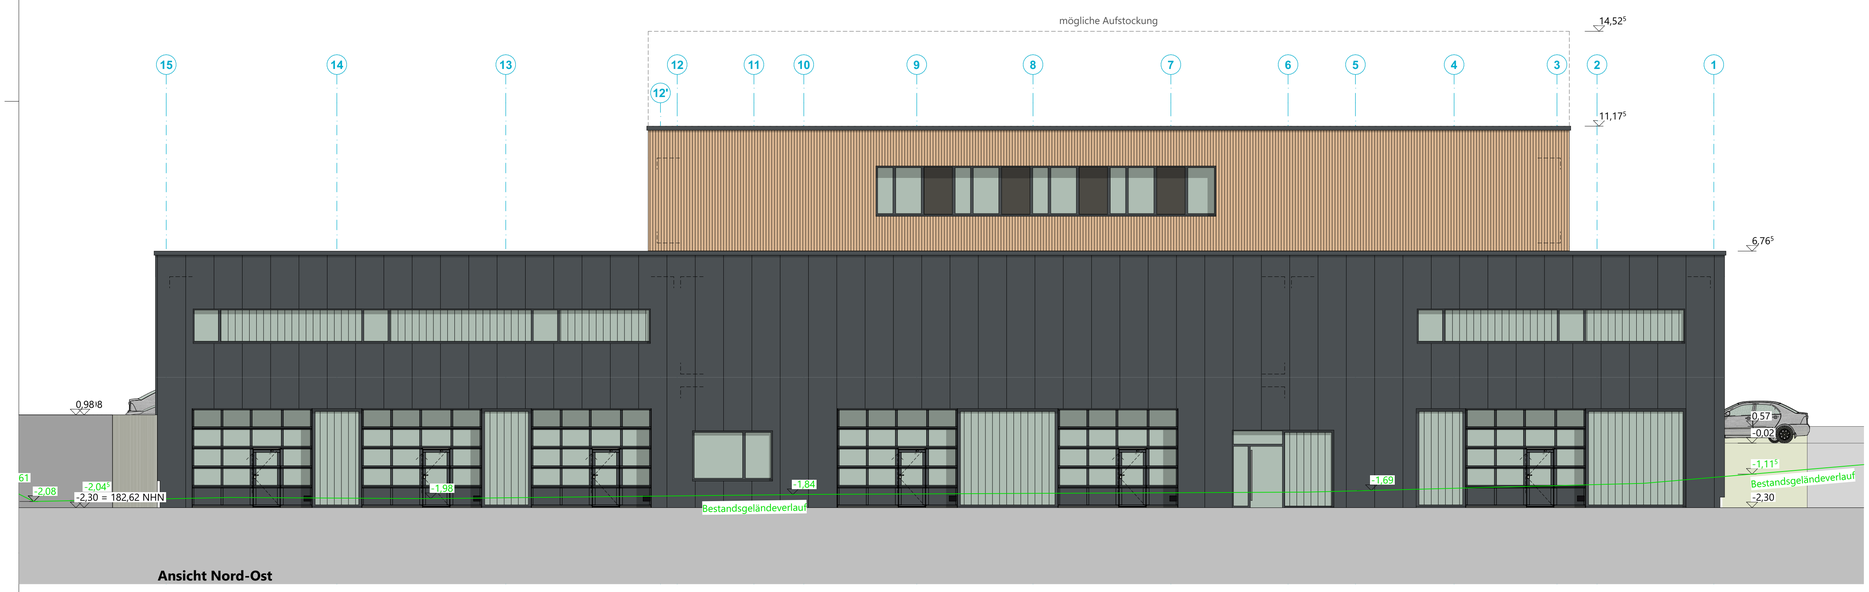

Ansicht Nord-Ost

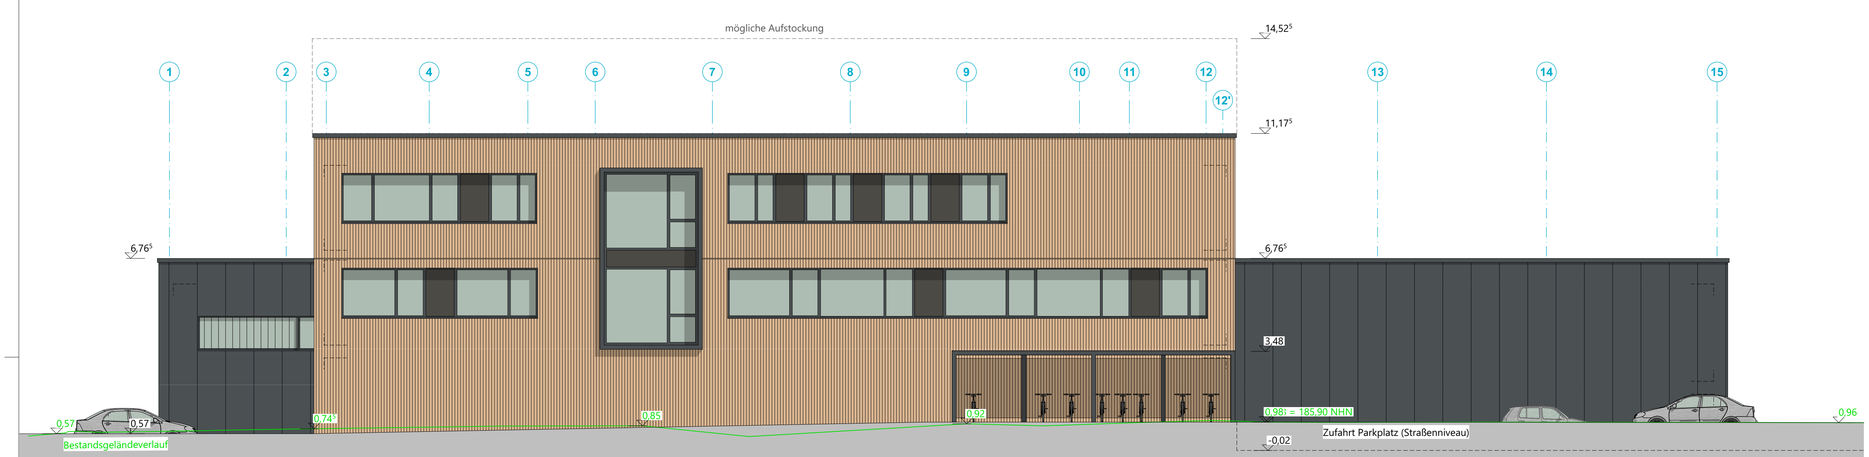

Ansicht Süd-West

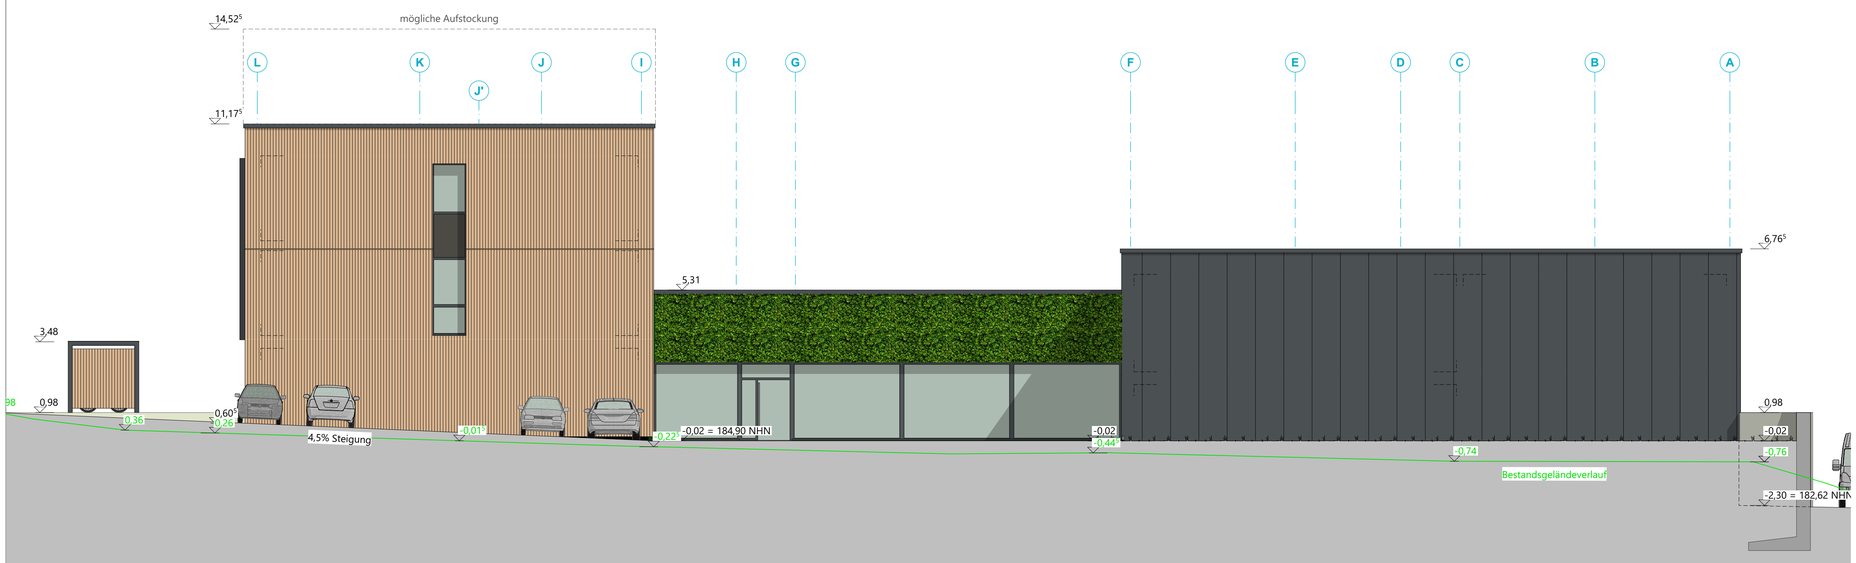

Ansicht Süd-Ost

Fassadengestaltung

Verwaltungs- u- Sozialgebäude:
Holzfassade, senkrechte Leisten, heimische Lärche unbehandelt oder vorvergraut
Fenster und Türen aus Alumium (Anthrazit), Blindglaselemente im Decken- u. Stützenbereich (Umbragrau)
Fensterzarge aus Aluminium, (Anthrazit)

Zwischengebäude:
Fenster und Türen aus Alumium (Anthrazit), Grünfassade im Attikabereich (Umbragrau)

Werkstattgebäude:
Isopaneelfassade, senkrecht verlegt (microprofiliert, Anthrazit)
Fenster, Türen und Tore aus Alumium (Anthrazit)
Profilbauglas mit transluzenter Wärmedämmung

Index	Datum	Änderung	gez.
b	14.04.2022	Horizontale Brandschutzmaßnahme der Holzfassade ergänzt (notwendig wegen möglicher Aufstockung der Verwaltung auf 4 Geschosse)	me
a	05.04.2022	Mitarbeiterparkplätze gemäß E-Mail des GMWs vom 29.03.2022 angepasst	me

GMW Gebäudemanagement der Stadt Wuppertal
Mümgstener Str. 10 42285 Wuppertal

ENTWURFSPLANUNG

Projekt
Neubau Betriebshof Wuppertal
Giebel 46, 42115 Wuppertal
S15100

Planinhalt
VS+WE Verwaltungs,- Sozial- u. Werkstattgebäude
Ansicht NW (Haupteing.), Ansicht SW (Verw.), Ansicht SO, Ansicht NO (Werkst.)

Entwurfsverfasser
S3 | Sasse + Sasse GmbH
Beratende Ingenieure + Architekten
Haferwende 7
28357 Bremen
Tel.: 0421 - 207580
E-Mail: info@s3-bremen.de

Datum Unterschrift

Produktmanager

Datum Unterschrift

Datum	Maßstab	Bearb	Blattgröße	Kostensammler	Dateiname	Blatt-Nr.
01.04.2022	1:100	me	910x841 cm	V15521801	M-18-00030_b_220414_VS_WE_AE_A_130	130