


Herausgeber:
Stadt Wuppertal
Ressort Vermessung, Katasteramt und Geodaten

Radabstellanlagen - Neumarktstraße 36
104.54

Maßstab 1:1000
Erstellt am 04.11.2022

Dieser Ausdruck ist gesetzlich geschützt!
Vervielfältigungen, Umarbeiten, Veröffentlichungen oder die Weitergabe an Dritte nur mit Zustimmung des Herausgebers, ausgenommen Vervielfältigungen und Umarbeitungen zur innerbetrieblichen Verwendung bei Behörden oder zum eigenen Gebrauch.

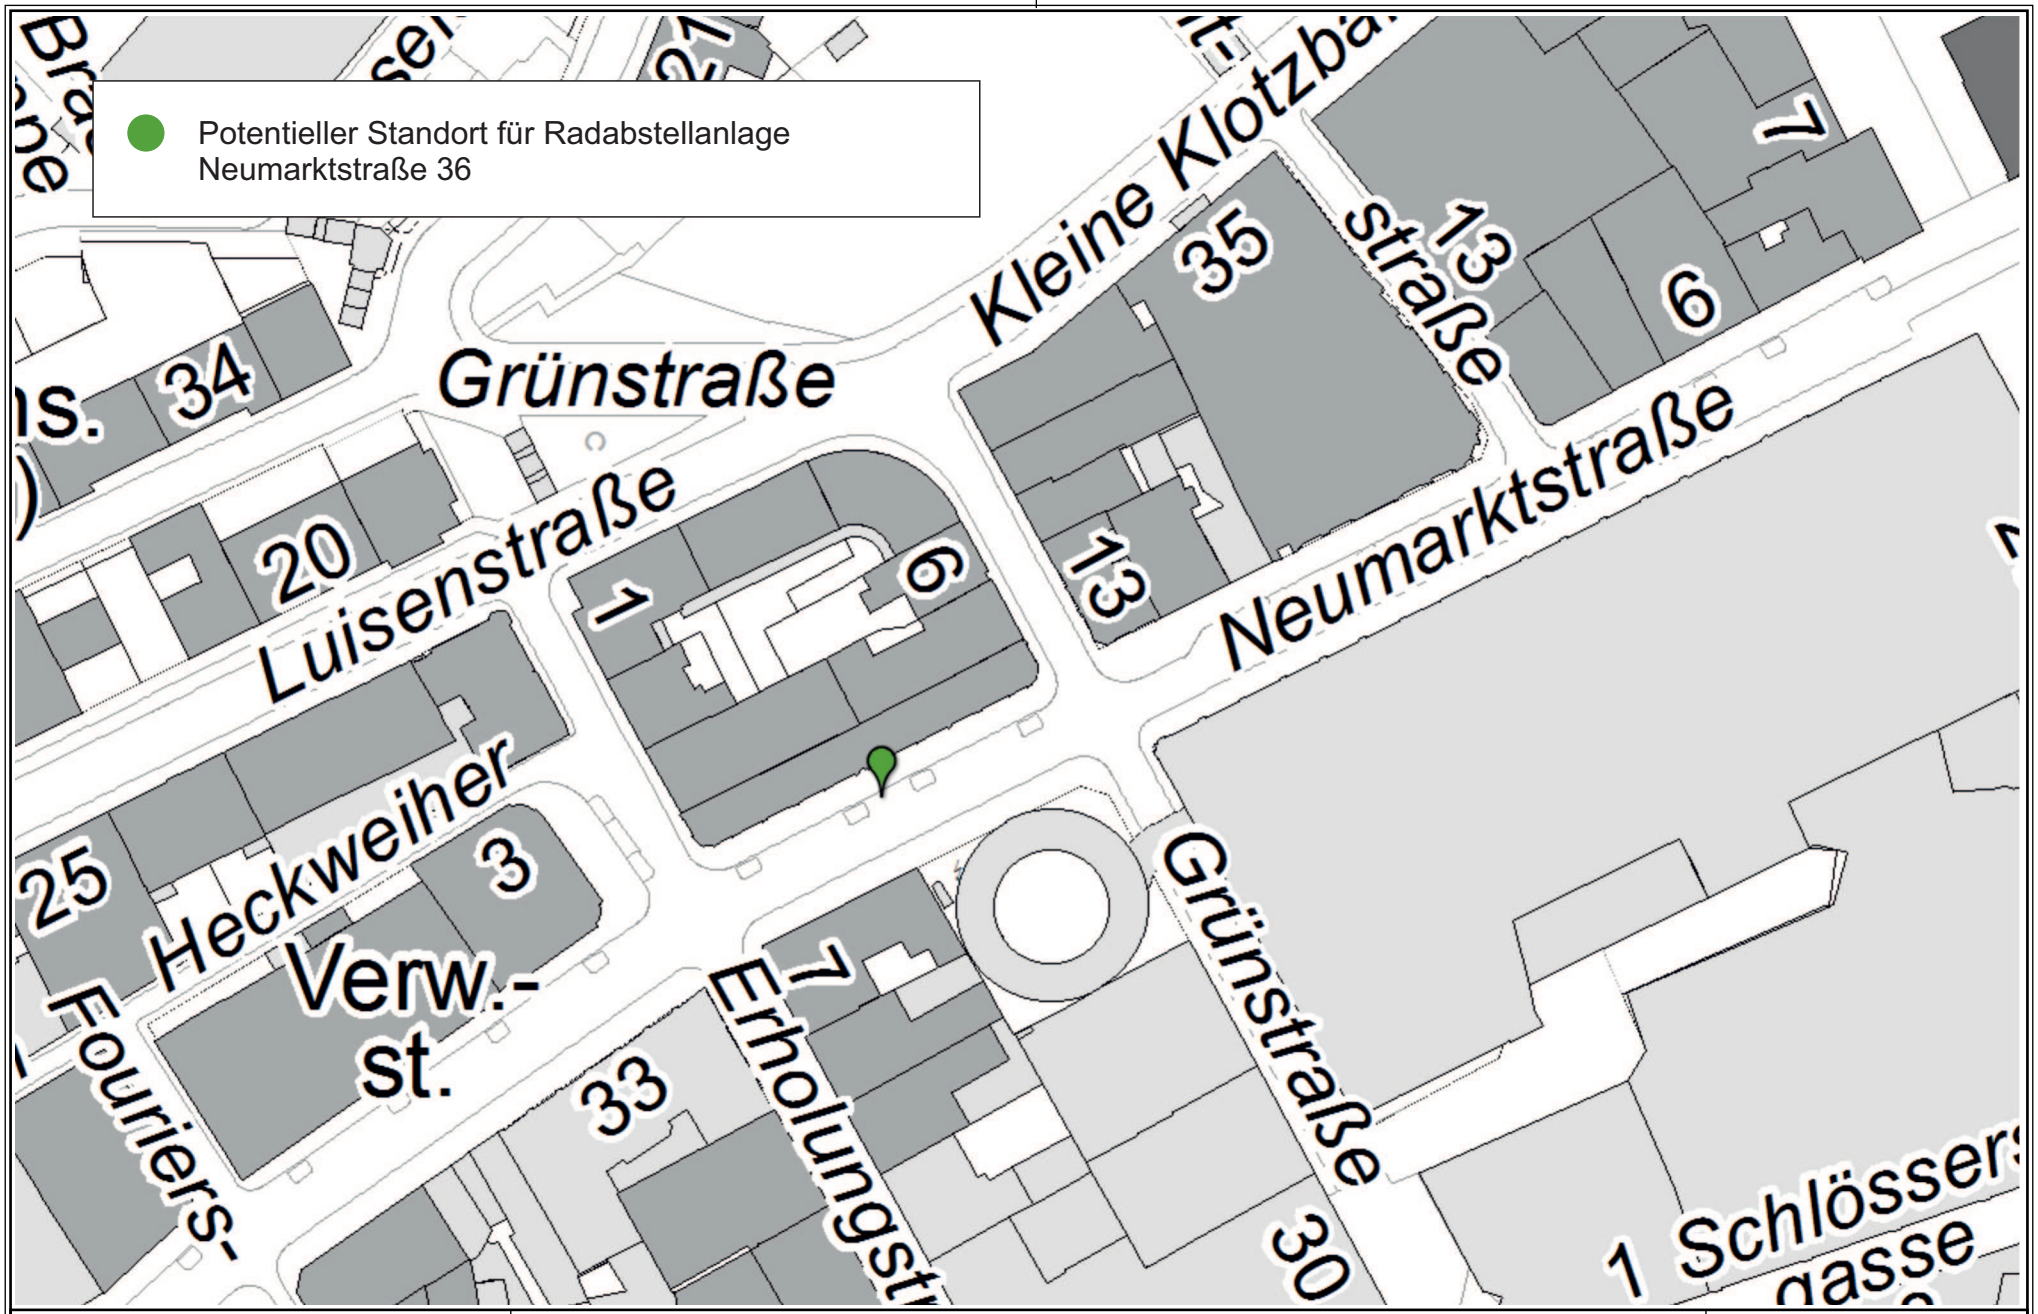

Potentieller Standort für Radabstellanlage
Neumarktstraße 36

Herausgeber:
Stadt Wuppertal
Ressort Vermessung, Katasteramt und Geodaten

Radabstellanlagen - Neumarktstraße 36

104.54

Maßstab 1:250

Erstellt am 04.11.2022

Dieser Ausdruck ist gesetzlich geschützt!
Vervielfältigungen, Umarbeiten, Veröffentlichungen oder die Weitergabe an Dritte nur mit Zustimmung des Herausgebers, ausgenommen Vervielfältigungen und Umarbeitungen zur innerbetrieblichen Verwendung bei Behörden oder zum eigenen Gebrauch.