



Potentielle Standorte für Radabstellanlagen:
Bereich Kothen



Herausgeber:
Stadt Wuppertal
Ressort Vermessung, Katasteramt und Geodaten

Radabstellanlagen Kothen
Müller - 104.54

Maßstab 1:4000

Erstellt am 30.10.2020

Dieser Ausdruck ist gesetzlich geschützt!

Vervielfältigungen, Umarbeiten, Veröffentlichungen oder die Weitergabe an Dritte nur mit Zustimmung des Herausgebers, ausgenommen Vervielfältigungen und Umarbeitungen zur innerbetrieblichen Verwendung bei Behörden oder zum eigenen Gebrauch.

Möglicher Standort 1:



Abstände:

- Bügel mittig innerhalb der Markierung im 45°-Winkel zur Fahrbahn anordnen
- 140 cm zwischen den parallelliegenden Bügeln
- 55 cm Abstand Markierung und Bügel in Richtung Fahrbahn

Schmalstrich: Breite - 180 cm
Länge - 450 cm

Beginn Schmalstrich: mit 50 cm Abstand zu Kanaldeckel

Schmalstrich Breite 12 cm, weiß

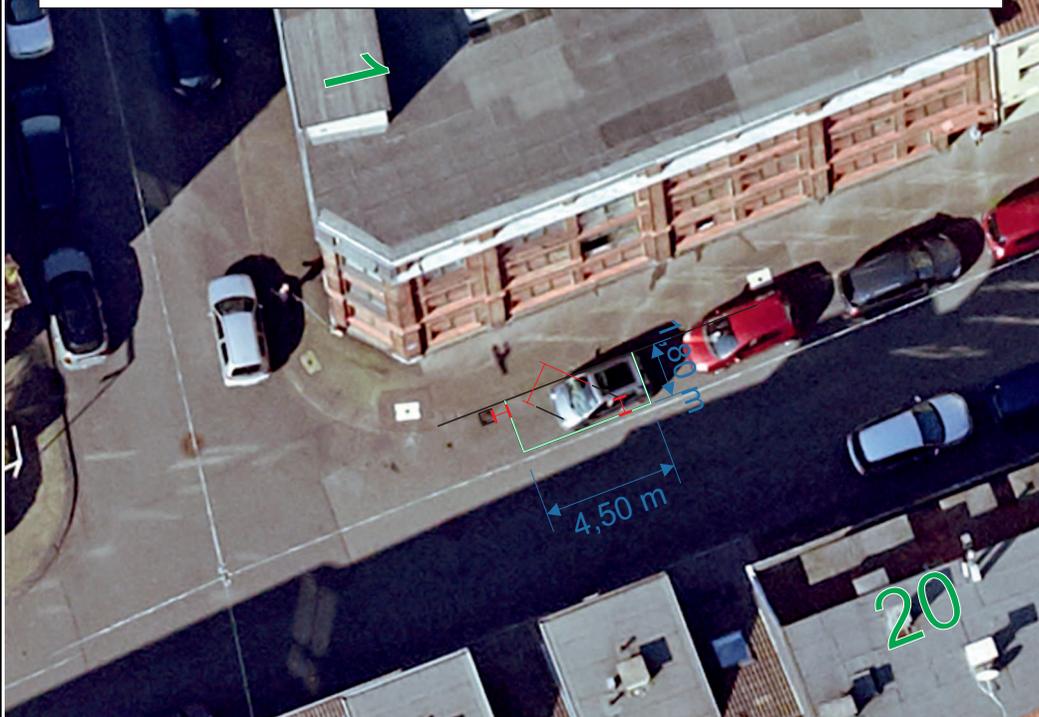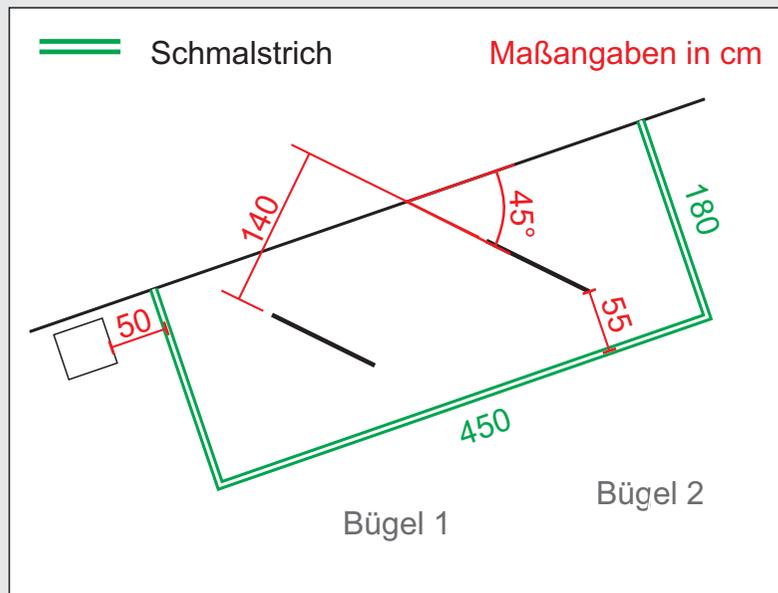

Herausgeber:
Stadt Wuppertal
Ressort Vermessung, Katasteramt und Geodaten

Radabstellanlagen Kothen - Standort 1 (Emmastraße - Höhe Hausnummer 1 (Hermann-Enters-Straße))
104.54

Maßstab 1:250
Erstellt am 06.09.2022

Dieser Ausdruck ist gesetzlich geschützt!

Vervielfältigungen, Umarbeiten, Veröffentlichungen oder die Weitergabe an Dritte nur mit Zustimmung des Herausgebers, ausgenommen Vervielfältigungen und Umarbeitungen zur innerbetrieblichen Verwendung bei Behörden oder zum eigenen Gebrauch.


Möglicher neuer Standort für Radabstellanlagen

Abstände:

- Bügel waagrecht zur Grünfläche anbringen (s. Bild)
- 140 cm zwischen den parallelliegenden Bügeln
- Bügel 1: zwischen Bügelenden und Grünfläche 140 cm und 100 cm
- circa 120 cm zwischen Bügel 1 und davor liegendem Poller



Maßangaben in cm

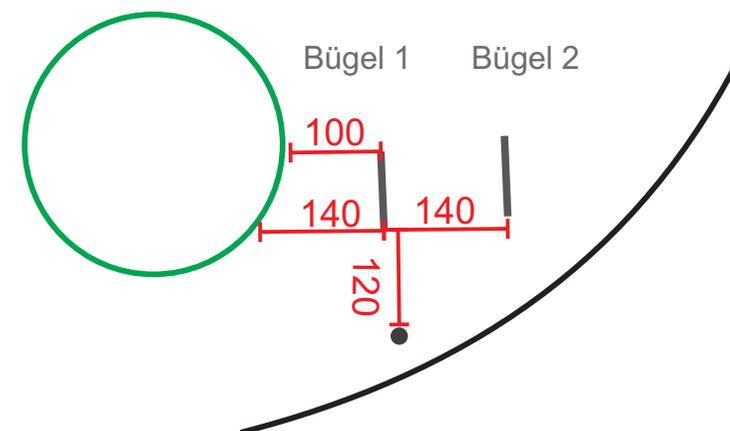

Herausgeber:
Stadt Wuppertal
Ressort Vermessung, Katasteramt und Geodaten

Radabstellanlagen Kothen - Standort 2 (Emilienstraße, Höhe Hausnummer 62/ Ecke Meckelstr.)
Müller - 104.54

Maßstab 1:200
Erstellt am 30.10.2020

Dieser Ausdruck ist gesetzlich geschützt!

Vervielfältigungen, Umarbeiten, Veröffentlichungen oder die Weitergabe an Dritte nur mit Zustimmung des Herausgebers, ausgenommen Vervielfältigungen und Umarbeitungen zur innerbetrieblichen Verwendung bei Behörden oder zum eigenen Gebrauch.

Möglicher Standort 3:



Abstände:

- Bügel innerhalb der Markierung im 55°-Winkel zur Fahrbahn anordnen
- 140 cm zwischen den parallelliegenden Bügeln
- 50 cm Abstand zwischen Bügeln und Fahrbahn
- Bügel 1: 80 cm Abstand zur seitlichen Markierung

Schmalstrich: Breite - entsprechend des Parkstreifens
Länge - 380 cm

Beginn Schmalstrich: Beginn des Parkstreifens

Schmalstrich Breite 12 cm, weiß

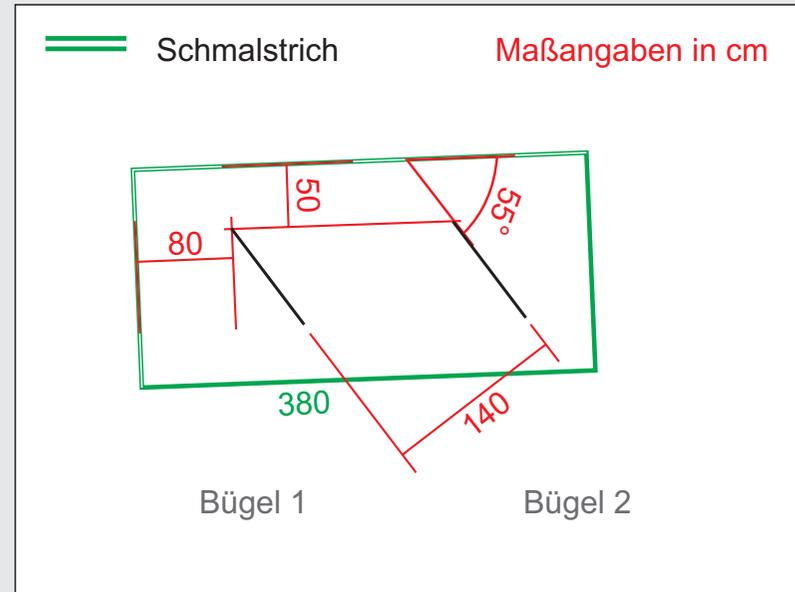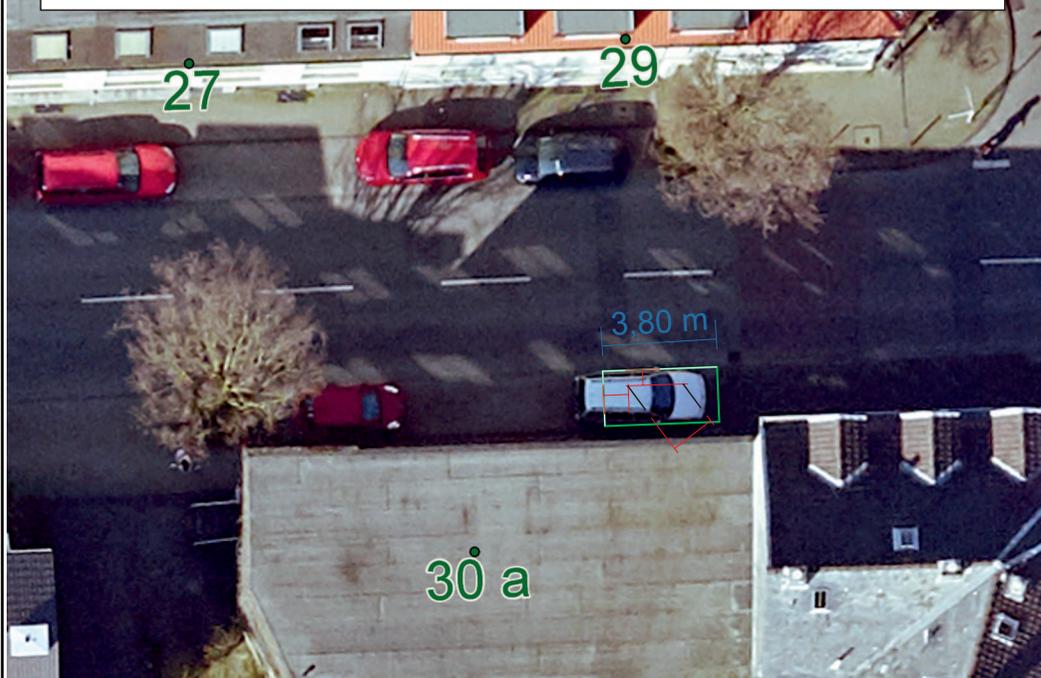

Herausgeber:
Stadt Wuppertal
Ressort Vermessung, Katasteramt und Geodaten

Radabstellanlagen Kothen - Standort 3 (Meckelstraße - Höhe Hausnummer 30 a)
104.54

Maßstab 1:250
Erstellt am 04.10.2022

Dieser Ausdruck ist gesetzlich geschützt!

Vervielfältigungen, Umarbeiten, Veröffentlichungen oder die Weitergabe an Dritte nur mit Zustimmung des Herausgebers, ausgenommen Vervielfältigungen und Umarbeitungen zur innerbetrieblichen Verwendung bei Behörden oder zum eigenen Gebrauch.

Möglicher neuer Standort für Radabstellanlagen

Abstände:

- 140 cm zwischen den parallelliegenden Bügeln
- je 60 cm zwischen Beginn der Bügel und Steinblöcken
- 100 cm zwischen linkem Bügel und Begrenzungssteinen des Beetes (linke Seite)



Herausgeber:
Stadt Wuppertal
Ressort Vermessung, Katasteramt und Geodaten

Radabstellanlagen Kothen - Standort 4 (Richard-Vogel-Platz)
Müller - 104.54

Maßstab 1:200

Erstellt am 30.10.2020

Dieser Ausdruck ist gesetzlich geschützt!

Vervielfältigungen, Umarbeiten, Veröffentlichungen oder die Weitergabe an Dritte nur mit Zustimmung des Herausgebers, ausgenommen Vervielfältigungen und Umarbeitungen zur innerbetrieblichen Verwendung bei Behörden oder zum eigenen Gebrauch.