


● Potentielle Standorte für Radabstellanlagen
Ostersbaum - Abschnitt 1 (Standorte 1-4)

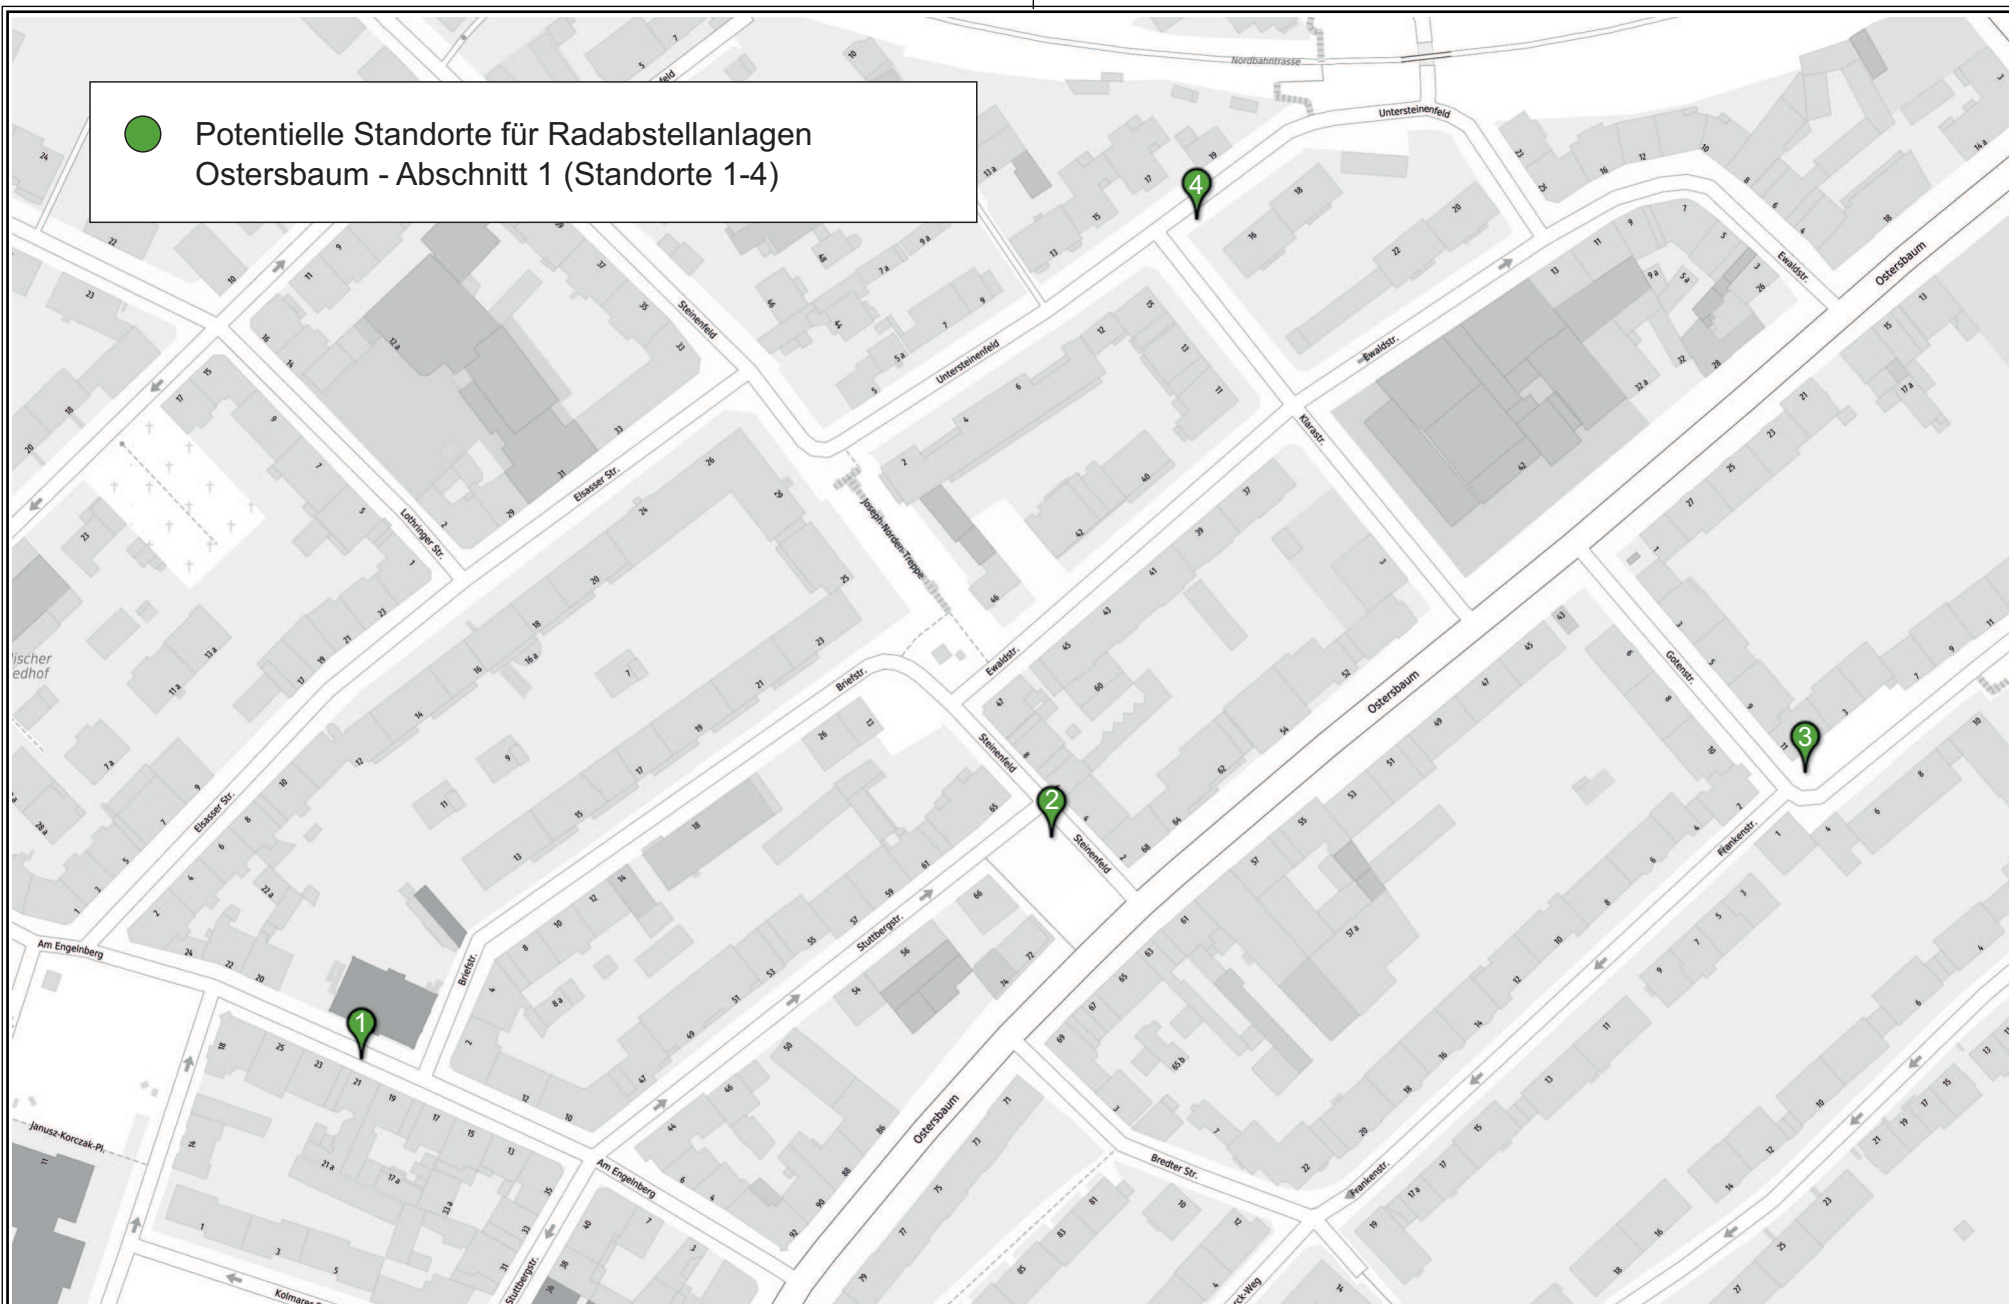

Herausgeber:
Stadt Wuppertal
Ressort Vermessung, Katasteramt und Geodaten

Radabstellanlagen Osterbaum 1
104.54

Maßstab 1:2000

Erstellt am 11.10.2022

Dieser Ausdruck ist gesetzlich geschützt!

Vervielfältigungen, Umarbeiten, Veröffentlichungen oder die Weitergabe an Dritte nur mit Zustimmung des Herausgebers, ausgenommen Vervielfältigungen und Umarbeitungen zur innerbetrieblichen Verwendung bei Behörden oder zum eigenen Gebrauch.

● Potentielle Standorte für Radabstellanlagen
Ostersbaum - Abschnitt 2 (Standorte 5-7)



Herausgeber:
Stadt Wuppertal
Ressort Vermessung, Katasteramt und Geodaten

Radabstellanlagen Osterbaum
104.54


Maßstab 1:2000

Erstellt am 11.10.2022

Dieser Ausdruck ist gesetzlich geschützt!

Vervielfältigungen, Umarbeiten, Veröffentlichungen oder die Weitergabe an Dritte nur mit Zustimmung des Herausgebers, ausgenommen Vervielfältigungen und Umarbeitungen zur innerbetrieblichen Verwendung bei Behörden oder zum eigenen Gebrauch.

● Potentielle Standorte für Radabstellanlagen
Ostersbaum - Abschnitt 3 (Standorte 8-10)

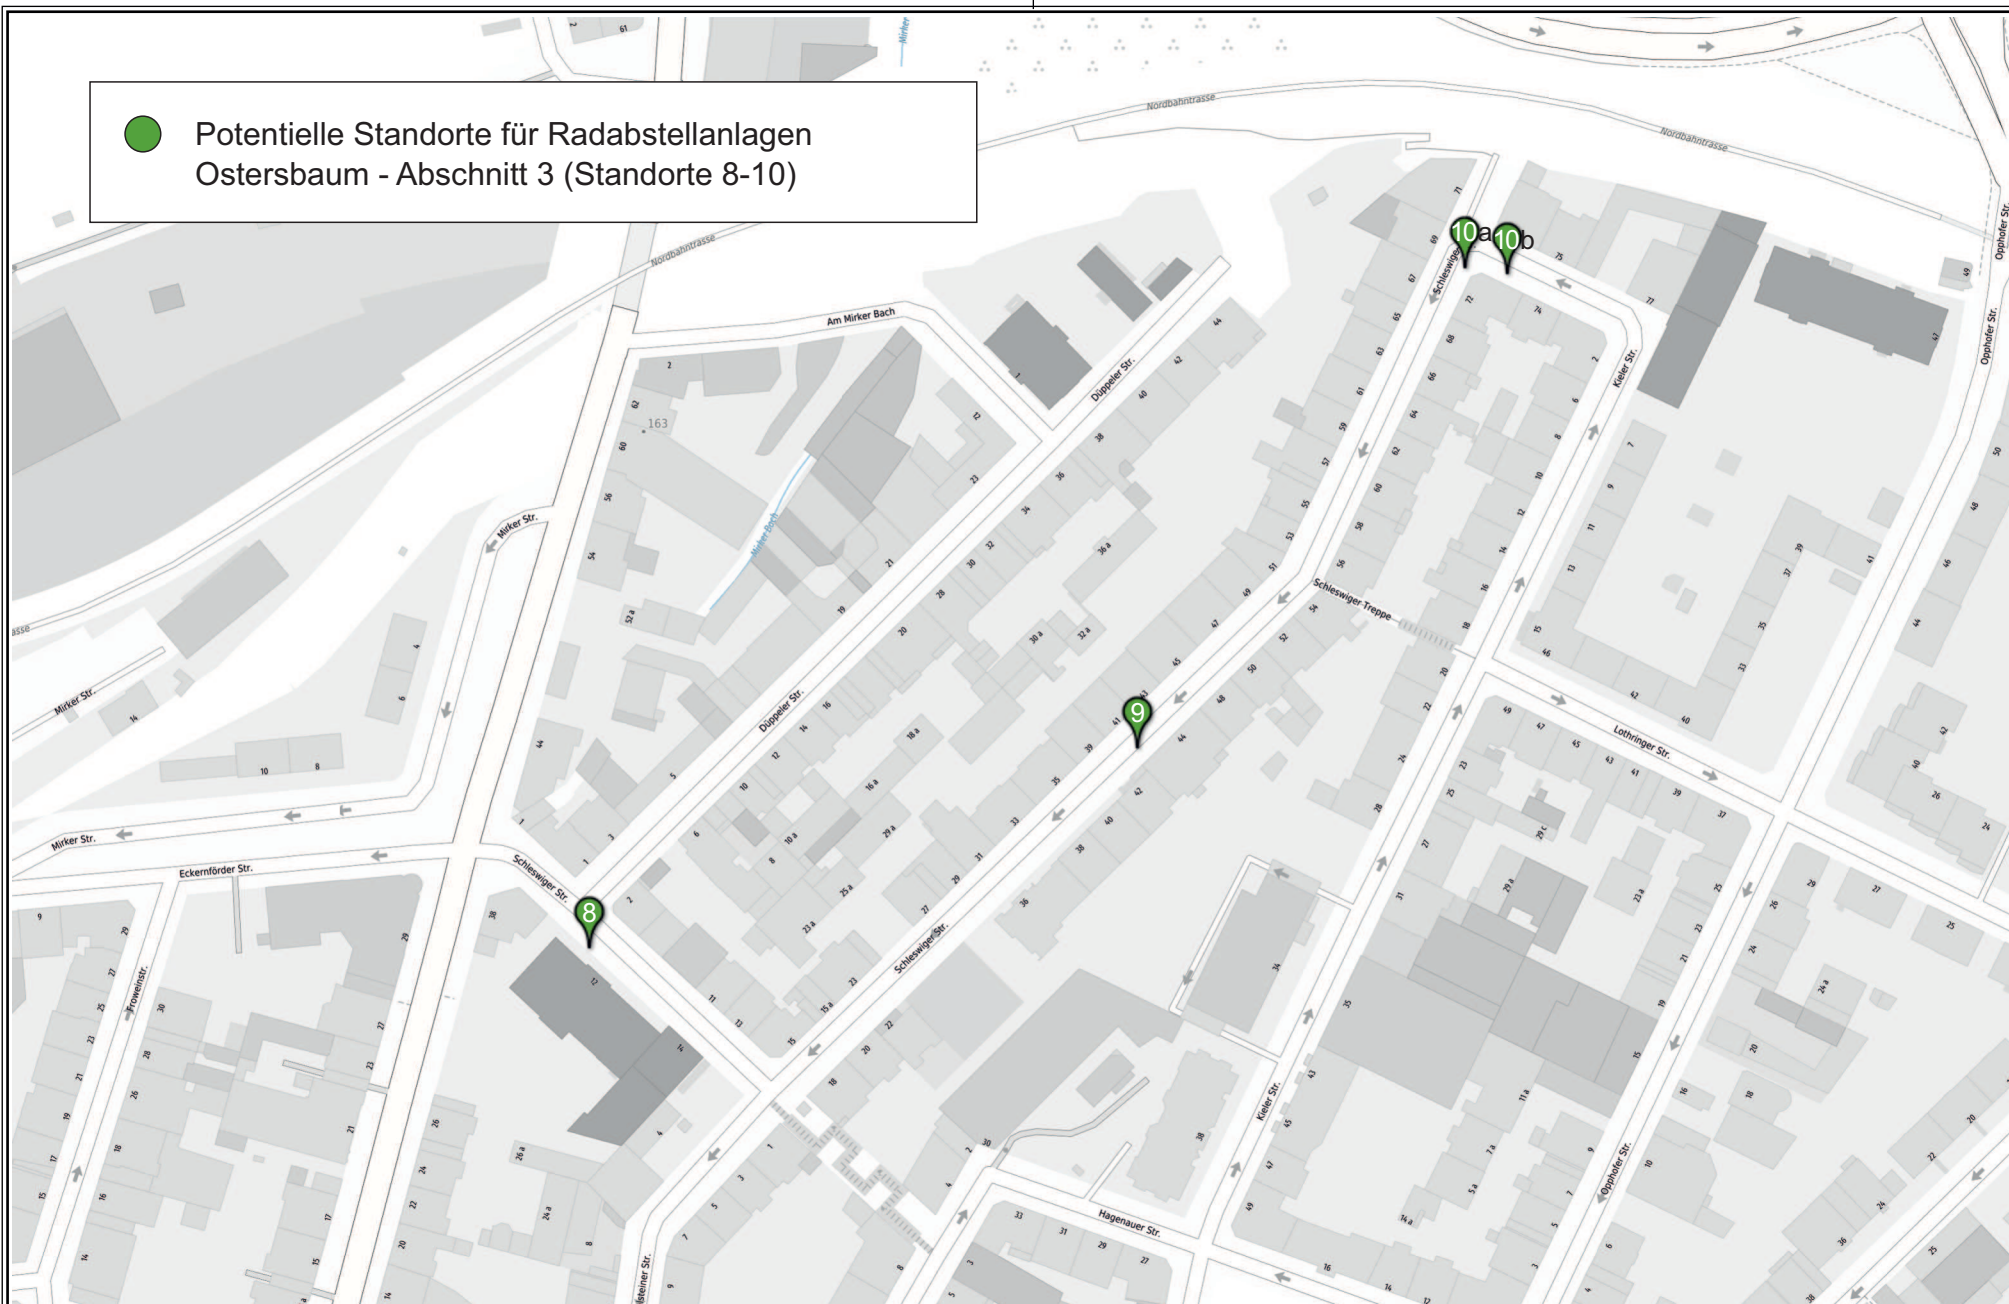

Herausgeber:
Stadt Wuppertal
Ressort Vermessung, Katasteramt und Geodaten

Radabstellanlagen Osterbaum 3
104.54

Maßstab 1:2000

Erstellt am 11.10.2022

Dieser Ausdruck ist gesetzlich geschützt!

Vervielfältigungen, Umarbeiten, Veröffentlichungen oder die Weitergabe an Dritte nur mit Zustimmung des Herausgebers, ausgenommen Vervielfältigungen und Umarbeitungen zur innerbetrieblichen Verwendung bei Behörden oder zum eigenen Gebrauch.

Möglicher Standort 1:

Abstände:



- Bügel mittig innerhalb der Markierung im 55°-Winkel zur Fahrbahn anordnen
- 140 cm zwischen den parallelliegenden Bügeln, Abstand zwischen den Bügelenden 170 cm
- 55 cm Abstand zur Markierung Richtung Fahrbahn (s. Skizze)

Schmalstrich: Breite - 1,90 m

Länge - 3,80 m

Beginn Schmalstrich: auf Höhe des VZ 283-20 (absolutes Halteverbot)

Schmalstrich Breite 12 cm, weiß

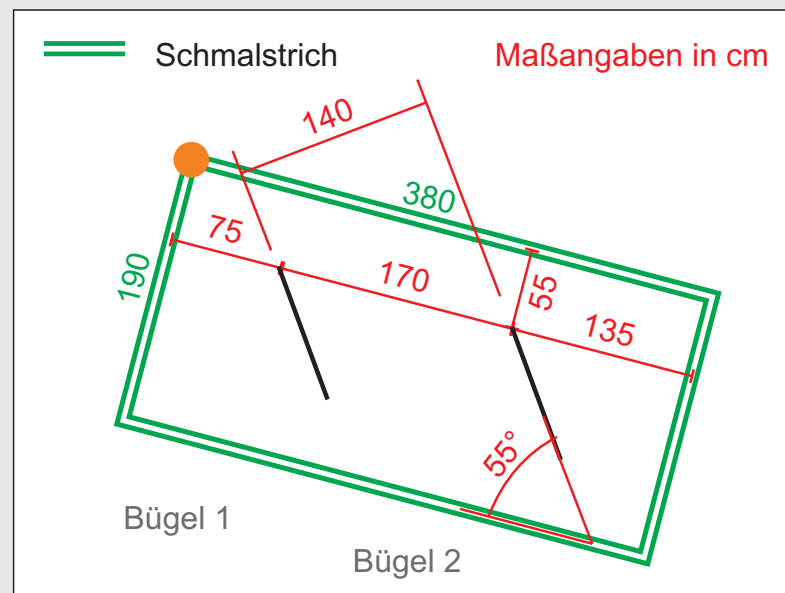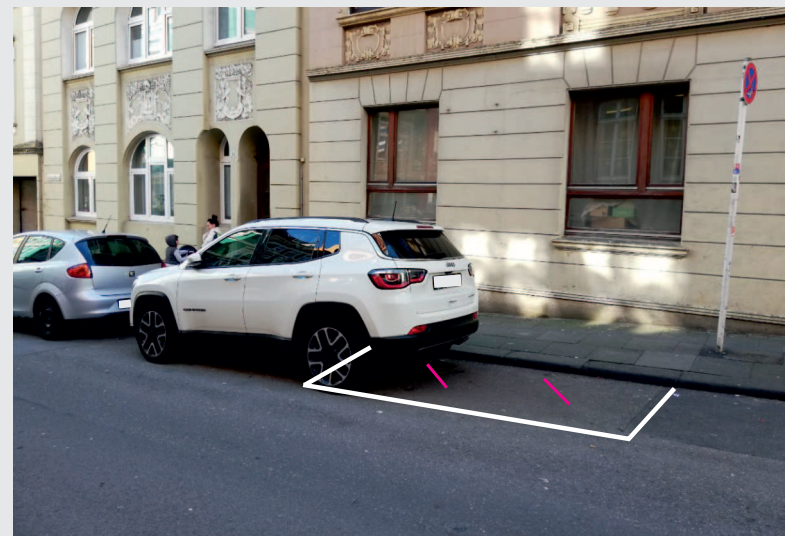

Herausgeber:
Stadt Wuppertal
Ressort Vermessung, Katasteramt und Geodaten

Radbügel Ostersbaum - Standort 1 - Am Engelberg 21
104.54

Maßstab 1:250

Erstellt am 11.11.2022



Dieser Ausdruck ist gesetzlich geschützt!

Vervielfältigungen, Umarbeiten, Veröffentlichungen oder die Weitergabe an Dritte nur mit Zustimmung des Herausgebers, ausgenommen Vervielfältigungen und Umarbeitungen zur innerbetrieblichen Verwendung bei Behörden oder zum eigenen Gebrauch.

Möglicher Standort 2:

Abstände:

- Bügelmitten liegen ca. auf der Mitte der Baumscheiben und haben mind. einen Abstand von 55 cm zu Pfosten
- Bügel orthogonal zur Fahrbahn anordnen
- 140 cm zwischen den parallelliegenden Bügeln
- 100 cm Abstand zwischen Bügel 1 und Baumscheibe

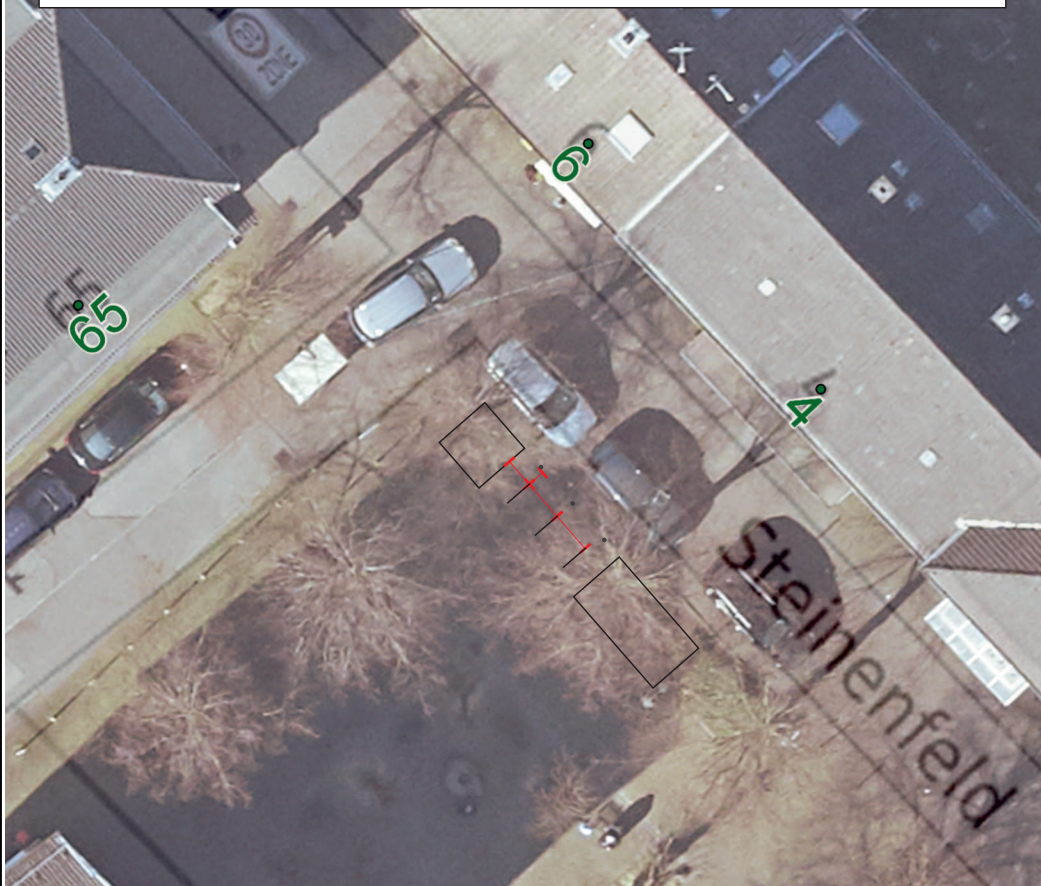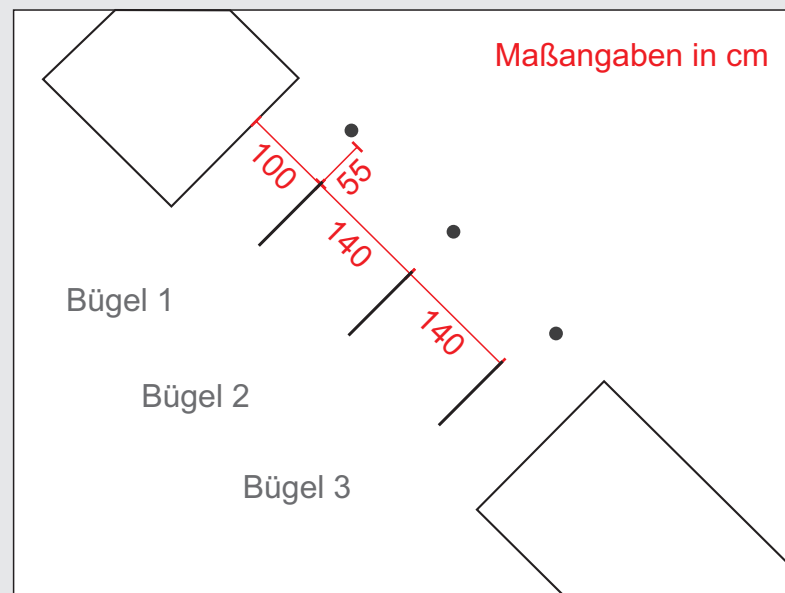

Herausgeber:
Stadt Wuppertal
Ressort Vermessung, Katasteramt und Geodaten

Radbügel Ostersbaum - Standort 2 - ggü. Steinenberg 4
104.54

Maßstab 1:250

Erstellt am 11.11.2022

Dieser Ausdruck ist gesetzlich geschützt!

Vervielfältigungen, Umarbeiten, Veröffentlichungen oder die Weitergabe an Dritte nur mit Zustimmung des Herausgebers, ausgenommen Vervielfältigungen und Umarbeitungen zur innerbetrieblichen Verwendung bei Behörden oder zum eigenen Gebrauch.

Möglicher Standort 3:

Abstände:

- Bügel liegen orthogonal zur Baumscheibe mit einem Abstand von 60 cm
- 140 cm zwischen den parallelliegenden Bügeln
- 70 cm Abstand zwischen Bügel 1 und Beginn der Baumscheibe (s. Skizze)



Maßangaben in cm

Bügel 1

Bügel 2



Herausgeber:
Stadt Wuppertal
Ressort Vermessung, Katasteramt und Geodaten

Radbügel Ostersbaum - Standort 3 - Ecke Gotenstraße 11
104.54

Maßstab 1:250

Erstellt am 11.11.2022

Dieser Ausdruck ist gesetzlich geschützt!

Vervielfältigungen, Umarbeiten, Veröffentlichungen oder die Weitergabe an Dritte nur mit Zustimmung des Herausgebers, ausgenommen Vervielfältigungen und Umarbeitungen zur innerbetrieblichen Verwendung bei Behörden oder zum eigenen Gebrauch.

Möglicher Standort 4:

Abstände:


- Bügel mittig innerhalb der Markierung im 55°-Winkel zur Fahrbahn anordnen
- 140 cm zwischen den parallelliegenden Bügeln, Abstand zwischen den Bügelenden 170 cm
- 50 cm Abstand zum Bord (s. Skizze)
- Bügel 1: 120 cm und 60 cm Abstand zur Markierung an der Baumscheibe

Schmalstrich: Breite - 1,90 m

Länge - 3,50 m


Beginn Schmalstrich: direkt angrenzend an Baumscheibe

Schmalstrich Breite 12 cm, weiß

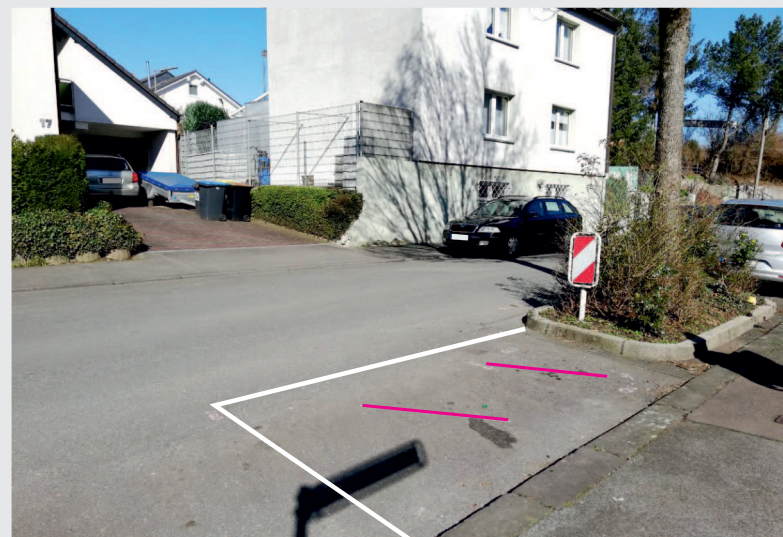

 Schmalstrich

Maßangaben in cm

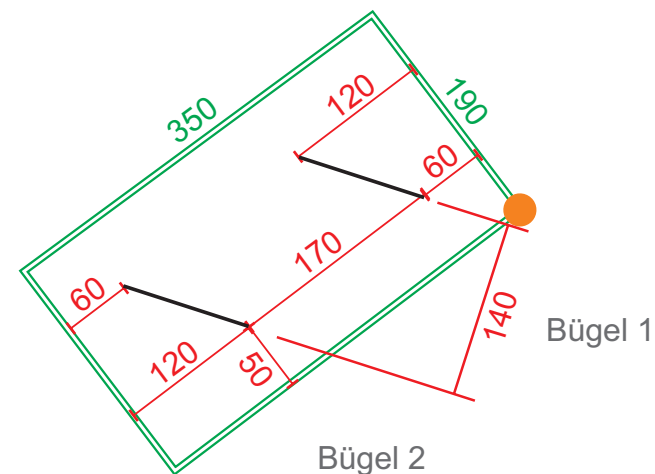

Herausgeber:
Stadt Wuppertal
Ressort Vermessung, Katasteramt und Geodaten

Radbügel Ostersbaum - Standort 4 - Untersteinenfeld 16
104.54

Maßstab 1:250

Erstellt am 11.11.2022


Dieser Ausdruck ist gesetzlich geschützt!

Vervielfältigungen, Umarbeiten, Veröffentlichungen oder die Weitergabe an Dritte nur mit Zustimmung des Herausgebers, ausgenommen Vervielfältigungen und Umarbeitungen zur innerbetrieblichen Verwendung bei Behörden oder zum eigenen Gebrauch.

Möglicher Standort 5:

Abstände:

- Bügel mittig zur Baumscheibe (s. Skizze)
- Bügelenden mit 155 cm und 80 cm Abstand zur Baumscheibe, gemessen im 90°-Winkel

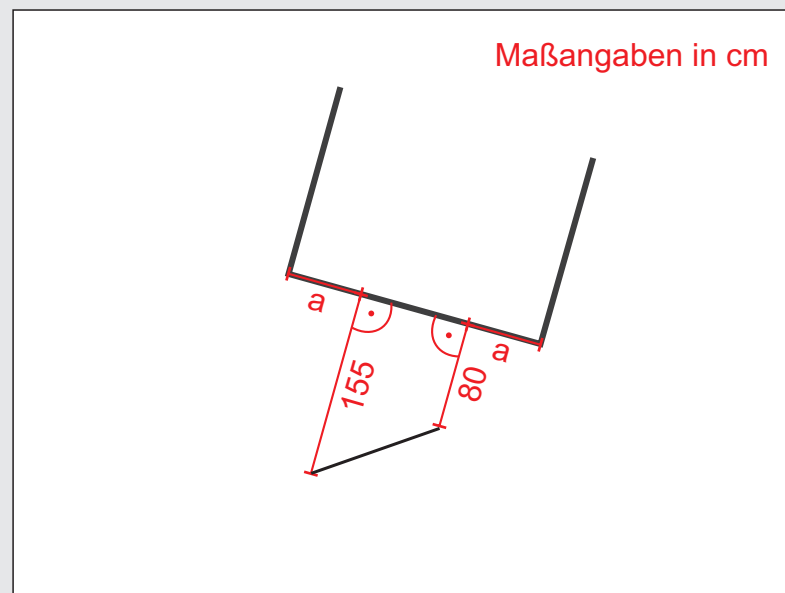

Herausgeber:
Stadt Wuppertal
Ressort Vermessung, Katasteramt und Geodaten

Radbügel Ostersbaum - Standort 5 - ggü. Lohgasse 11
104.54

Maßstab 1:250

Erstellt am 11.11.2022

Dieser Ausdruck ist gesetzlich geschützt!

Vervielfältigungen, Umarbeiten, Veröffentlichungen oder die Weitergabe an Dritte nur mit Zustimmung des Herausgebers, ausgenommen Vervielfältigungen und Umarbeitungen zur innerbetrieblichen Verwendung bei Behörden oder zum eigenen Gebrauch.


Möglicher Standort 6:

Abstände:

- Bügel parallel und mit 50 cm Abstand zum Bord montieren
- Beginn des Bügels auf Höhe des zu entfernenden Pollers (s. Skizze)
- im Bild mit rotem Kreuz markierten Poller bitte entfernen (2. Poller von links aus Richtung Fahrbahn)

Markierungen:

- in Skizze dunkelgrau gefärbte Markierungen bitte entfernen

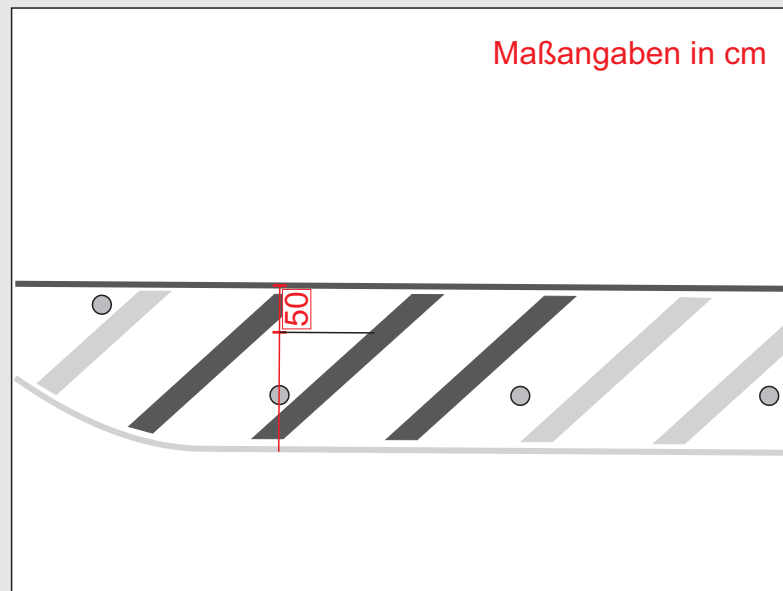

Herausgeber:
Stadt Wuppertal
Ressort Vermessung, Katasteramt und Geodaten

Radbügel Ostersbaum - Standort 6 - ggü. Flensburger Straße 70
104.54

Maßstab 1:250

Erstellt am 11.11.2022


Dieser Ausdruck ist gesetzlich geschützt!

Vervielfältigungen, Umarbeiten, Veröffentlichungen oder die Weitergabe an Dritte nur mit Zustimmung des Herausgebers, ausgenommen Vervielfältigungen und Umarbeitungen zur innerbetrieblichen Verwendung bei Behörden oder zum eigenen Gebrauch.

Möglicher Standort 7:

Abstände:

- Bügel parallel und mit 100 cm Abstand zur Fahrbahn
- Beginn Bügel 1: 200 cm nach Bord der kreuzenden Fahrbahn (s. Skizze)
- 140 cm zwischen den beiden Bügeln

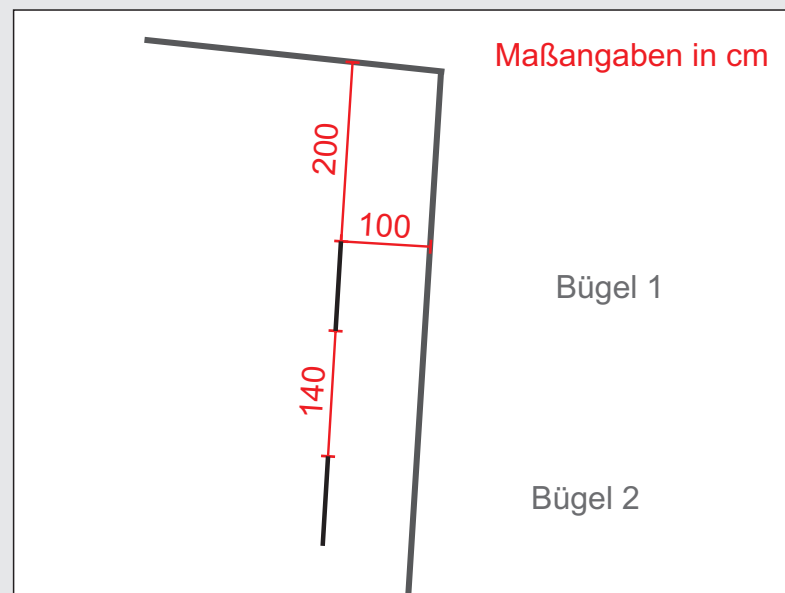

Herausgeber:
Stadt Wuppertal
Ressort Vermessung, Katasteramt und Geodaten

Radbügel Ostersbaum - Standort 7 - ggü. Flensburger Straße 33
104.54

Maßstab 1:250

Erstellt am 11.11.2022


Dieser Ausdruck ist gesetzlich geschützt!

Vervielfältigungen, Umarbeiten, Veröffentlichungen oder die Weitergabe an Dritte nur mit Zustimmung des Herausgebers, ausgenommen Vervielfältigungen und Umarbeitungen zur innerbetrieblichen Verwendung bei Behörden oder zum eigenen Gebrauch.

Möglicher Standort 8:

Abstände:

- Bügel parallel und mit 90 cm Abstand zum Bord
- Beginn Bügel 1: 60 cm Abstand zu Pflanzkübel
- 140 cm Abstand zwischen den Bügeln

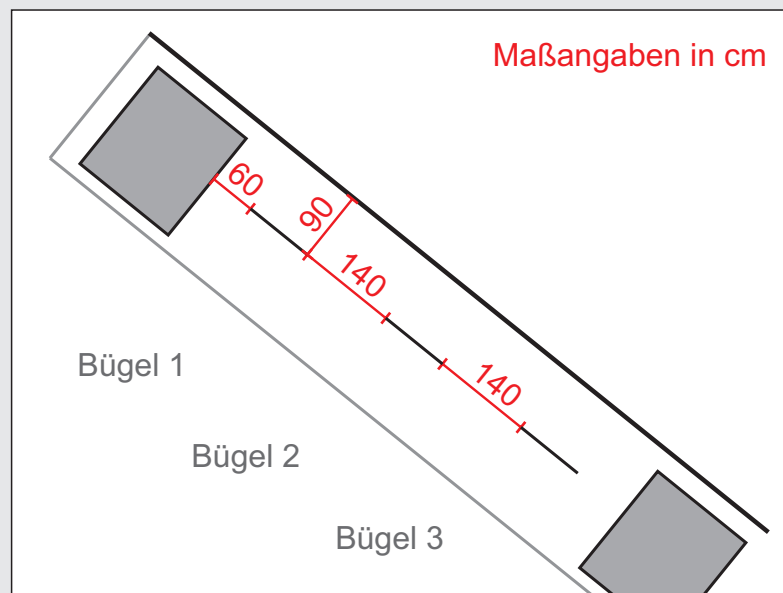

Herausgeber:
Stadt Wuppertal
Ressort Vermessung, Katasteramt und Geodaten

Radbügel Ostersbaum - Standort 8 - Schleswiger Straße 12
104.54

Maßstab 1:250

Erstellt am 11.11.2022

Dieser Ausdruck ist gesetzlich geschützt!

Vervielfältigungen, Umarbeiten, Veröffentlichungen oder die Weitergabe an Dritte nur mit Zustimmung des Herausgebers, ausgenommen Vervielfältigungen und Umarbeitungen zur innerbetrieblichen Verwendung bei Behörden oder zum eigenen Gebrauch.

Möglicher Standort 9:

- Bügel mittig innerhalb der Markierung im 55°-Winkel zur Fahrbahn anordnen
- 140 cm zwischen den parallelliegenden Bügeln, Abstand zwischen den Bügelenden 170 cm
- 50 cm Abstand zum Bord (s. Skizze)


Schmalstrich: Breite - an Breite KRAD-Parkstreifen anpassen
Länge - 3,50 m

Beginn Schmalstrich: direkt angrenzend an Baumscheibe, Markierung KRAD bis an Radbügel-Fläche verlängern

Schmalstrich Breite 12 cm, weiß

Beschilderung:

- Mast mit Richtzeichen 314-10 „Parken links“ mit Zusatzzeichen 1010-62 „Krad“ und Richtzeichen 314-20 „Parken rechts“ mit Zusatzzeichen 1010-52 „Radverkehr“ aufstellen

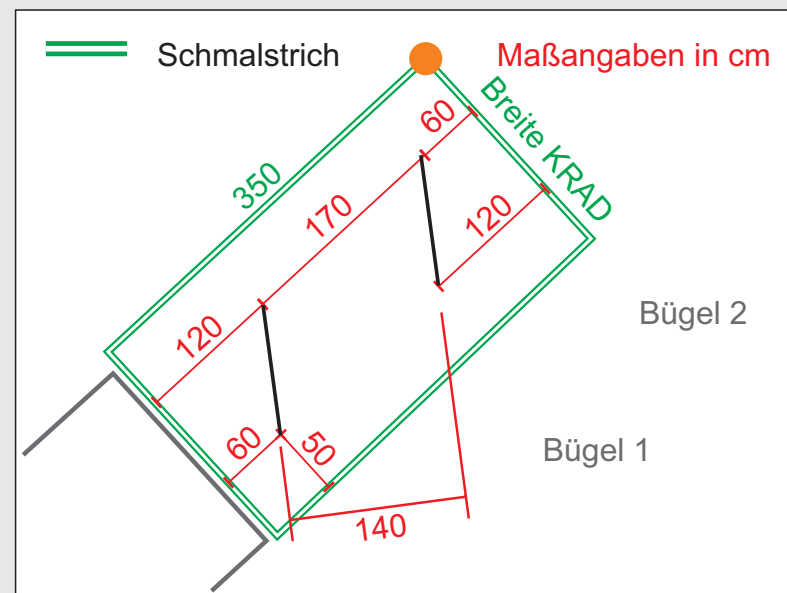

Herausgeber:
Stadt Wuppertal
Ressort Vermessung, Katasteramt und Geodaten

Radbügel Ostersbaum - Standort 9 - Schleswiger Straße 44
104.54

Maßstab 1:250

Erstellt am 11.11.2022

Dieser Ausdruck ist gesetzlich geschützt!

Vervielfältigungen, Umarbeiten, Veröffentlichungen oder die Weitergabe an Dritte nur mit Zustimmung des Herausgebers, ausgenommen Vervielfältigungen und Umarbeitungen zur innerbetrieblichen Verwendung bei Behörden oder zum eigenen Gebrauch.


Möglicher Standort 10 a:

Abstände:

- Bügelmitte liegt auf Höhe des 2. Pollers (ab Parkstreifen)
- beide Enden des Bügels mit ca. 100 cm Abstand zum Bord
- 2. Poller ab angrenzendem Parkstreifen (im Bild mit rotem Kreuz markiert) bitte entfernen



Maßangaben in cm

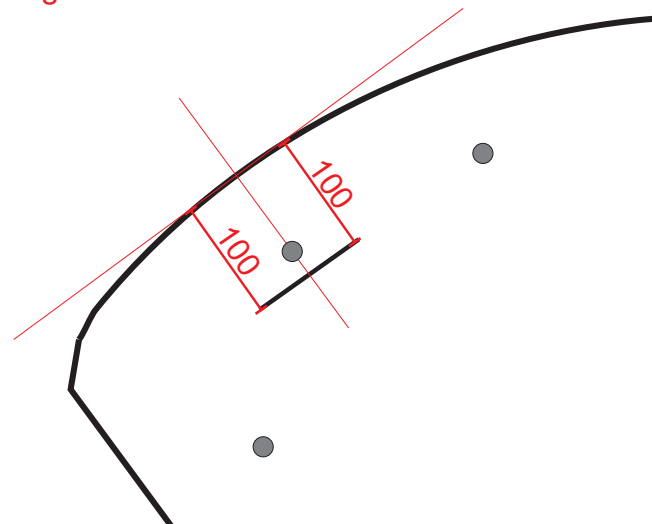

Herausgeber:
Stadt Wuppertal
Ressort Vermessung, Katasteramt und Geodaten

Radbügel Ostersbaum - Standort 10a - Schleswiger Straße 72
104.54

Maßstab 1:250

Erstellt am 11.11.2022



Dieser Ausdruck ist gesetzlich geschützt!

Vervielfältigungen, Umarbeiten, Veröffentlichungen oder die Weitergabe an Dritte nur mit Zustimmung des Herausgebers, ausgenommen Vervielfältigungen und Umarbeitungen zur innerbetrieblichen Verwendung bei Behörden oder zum eigenen Gebrauch.

Möglicher Standort 10 b:

Abstände:

- Bügel parallel und mit 100 cm Abstand zur Fahrbahn
- 60 cm Abstand zur Baumscheibe
- 1. und 2. Poller von Baumscheibe ausgehend entfernen (im Bild mit rotem Kreuz markiert)

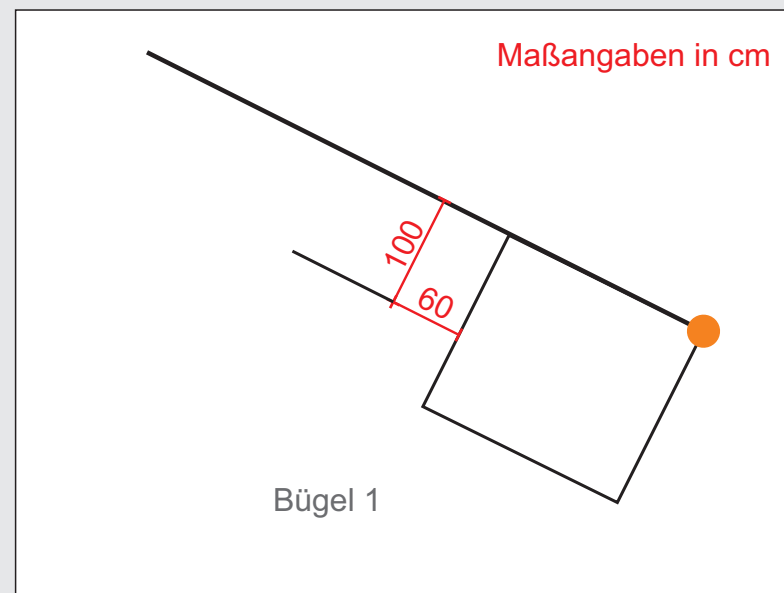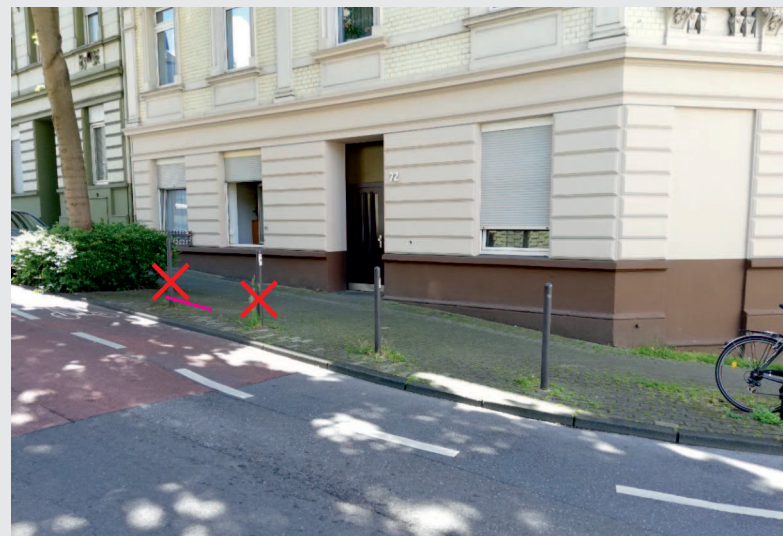

Herausgeber:
Stadt Wuppertal
Ressort Vermessung, Katasteramt und Geodaten

Radbügel Ostersbaum - Standort 10b - Schleswiger Straße 72
104.54

Maßstab 1:250

Erstellt am 11.11.2022

Dieser Ausdruck ist gesetzlich geschützt!

Vervielfältigungen, Umarbeiten, Veröffentlichungen oder die Weitergabe an Dritte nur mit Zustimmung des Herausgebers, ausgenommen Vervielfältigungen und Umarbeitungen zur innerbetrieblichen Verwendung bei Behörden oder zum eigenen Gebrauch.