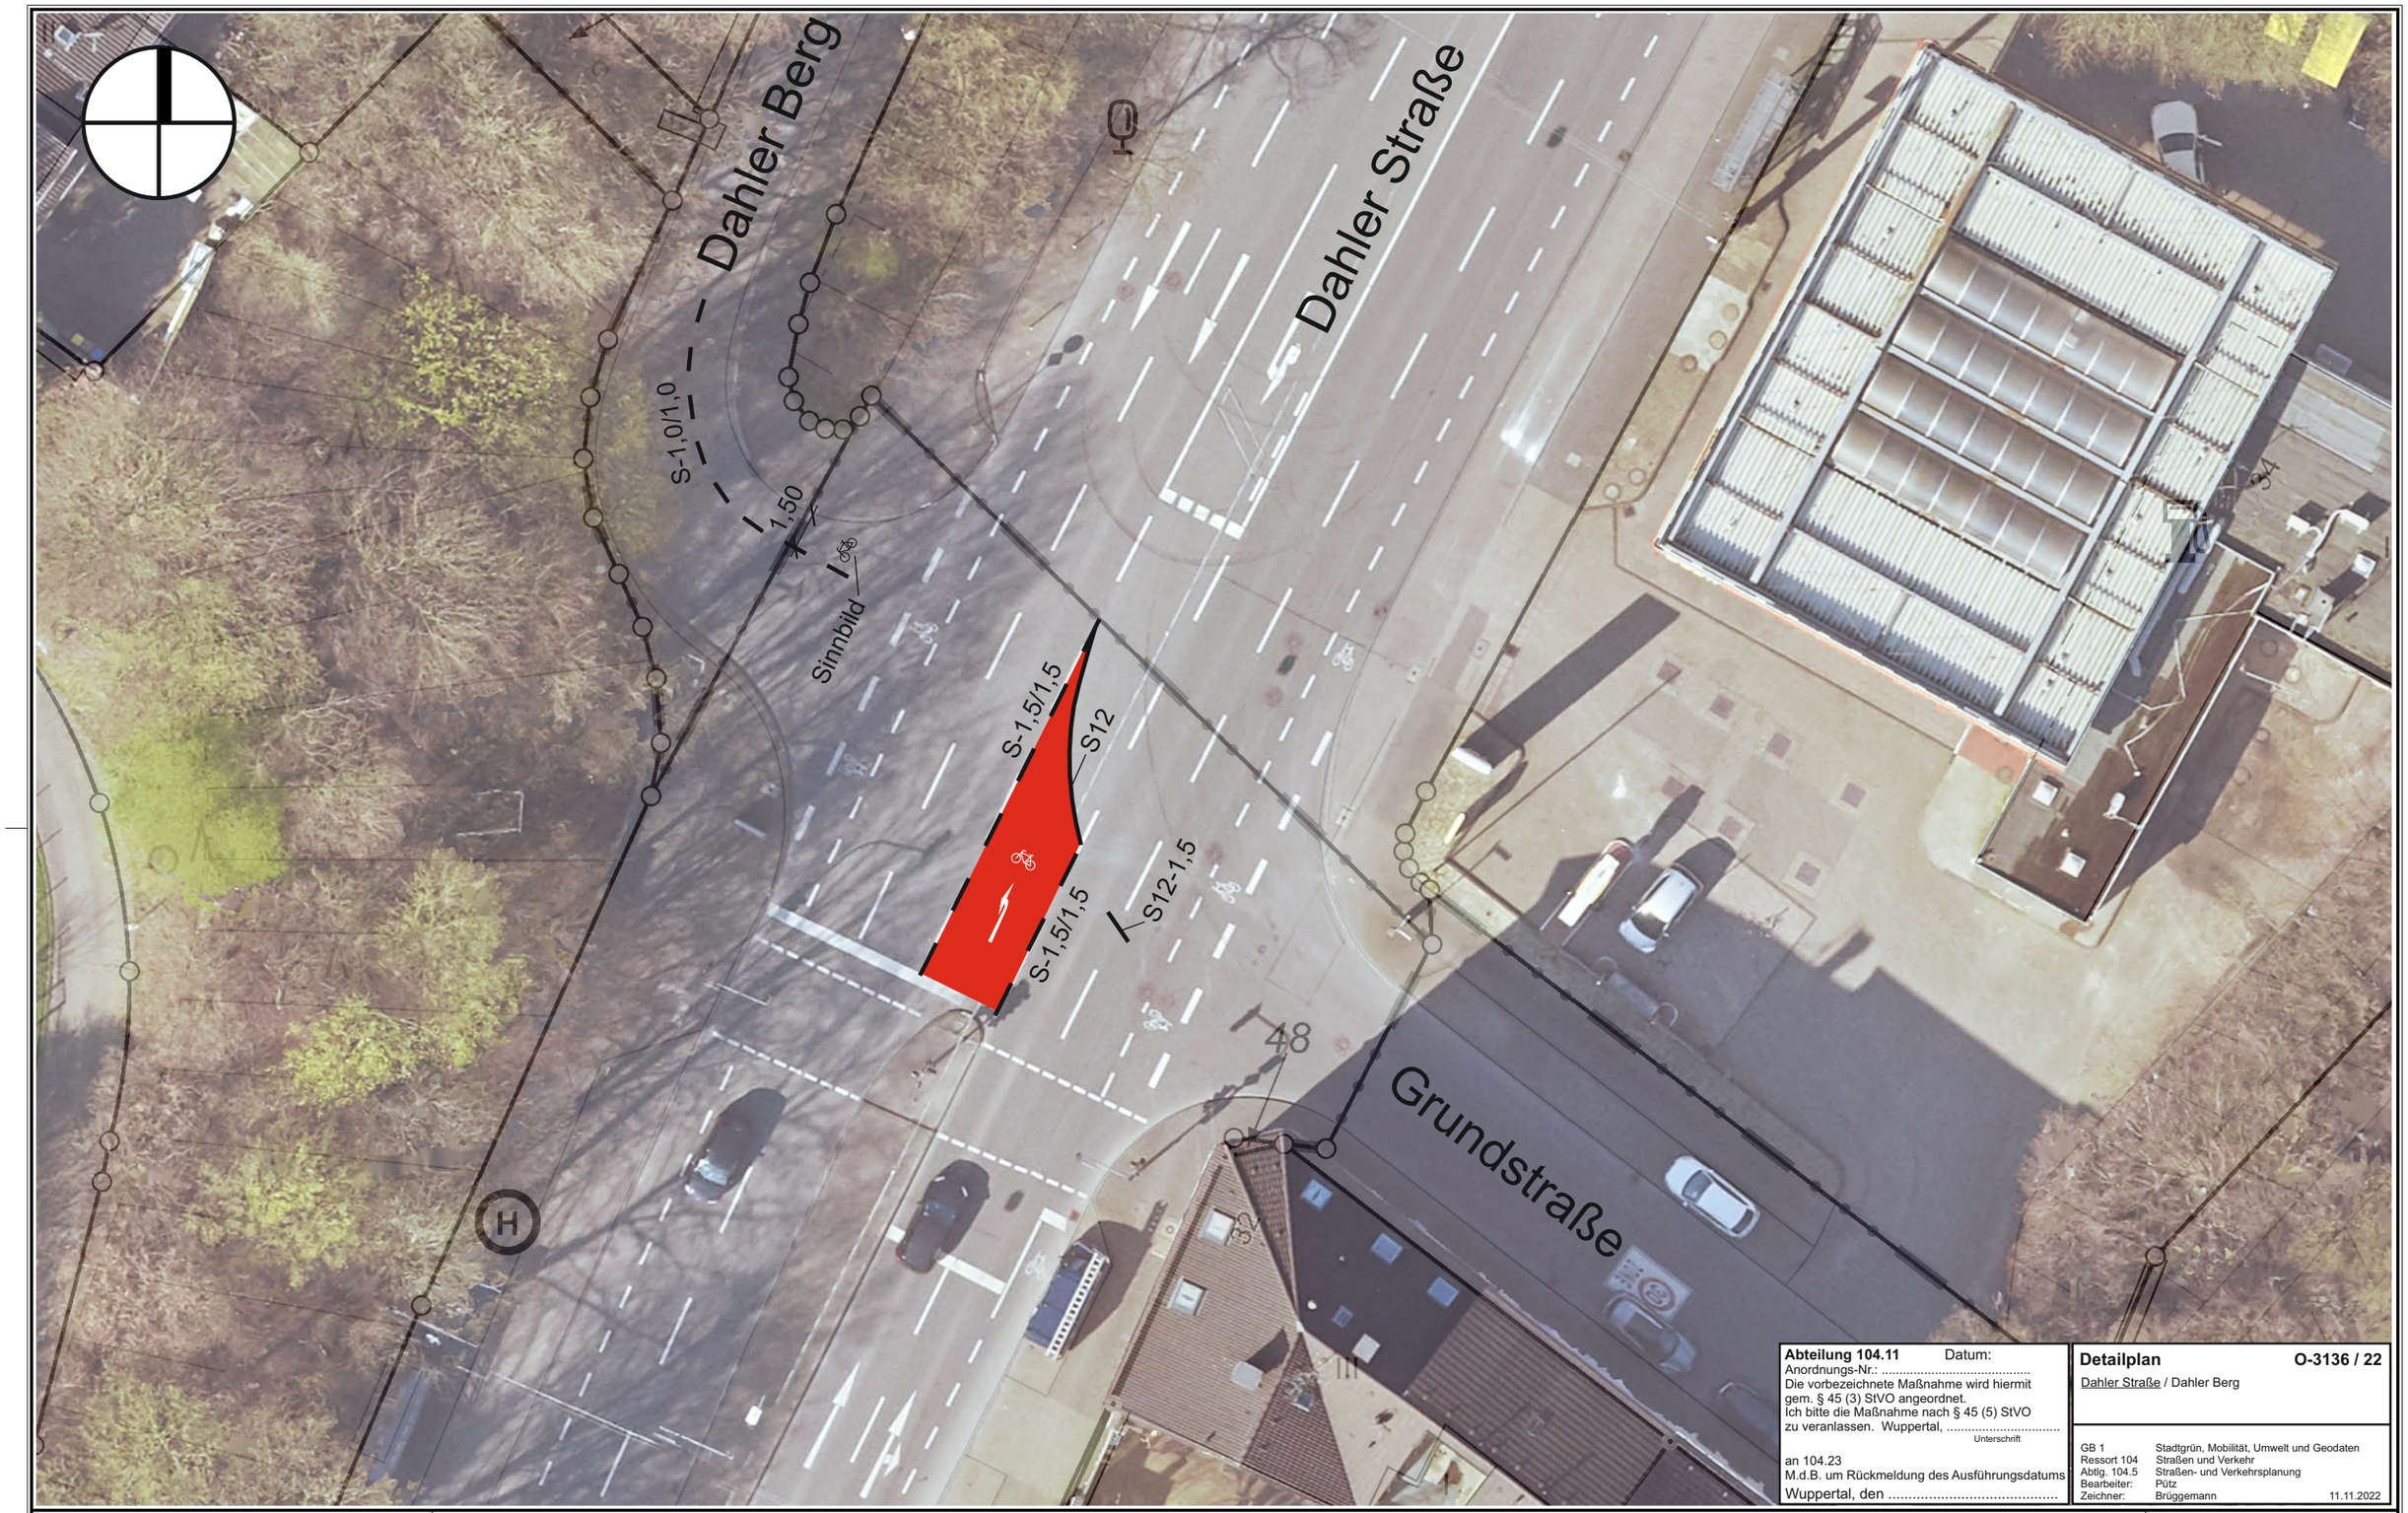


Abteilung 104.11 Datum:
Anordnungs-Nr.: .....
Die vorbezeichnete Maßnahme wird hiermit gem. § 45 (3) StVO angeordnet.
Ich bitte die Maßnahme nach § 45 (5) StVO zu veranlassen. Wuppertal, ...
Unterschrift

an 104.23
M.d.B. um Rückmeldung des Ausführungsdatums

Wuppertal, den .....

Detailplan **O-3136 / 22**

Dahler Straße / Dahler Berg

GB 1	Stadtgrün, Mobilität, Umwelt und Geodaten
Ressort 104	Straßen und Verkehr
Abtlg. 104.5	Straßen- und Verkehrsplanung
Bearbeiter:	Pütz
Zeichner:	Brüggemann 11.11.2022

Herausgeber:
Stadt Wuppertal
Ressort Vermessung, Katasteramt und Geodaten

Anlage 02 Dahler Straße
VO/1337/22

Maßstab 1:250

Erstellt am 12.05.2022

Dieser Ausdruck ist gesetzlich geschützt!
Vervielfältigungen, Umarbeiten, Veröffentlichungen oder die Weitergabe an Dritte nur mit Zustimmung des Herausgebers, ausgenommen Vervielfältigungen und Umarbeitungen zur innerbetrieblichen Verwendung bei Behörden oder zum eigenen Gebrauch.