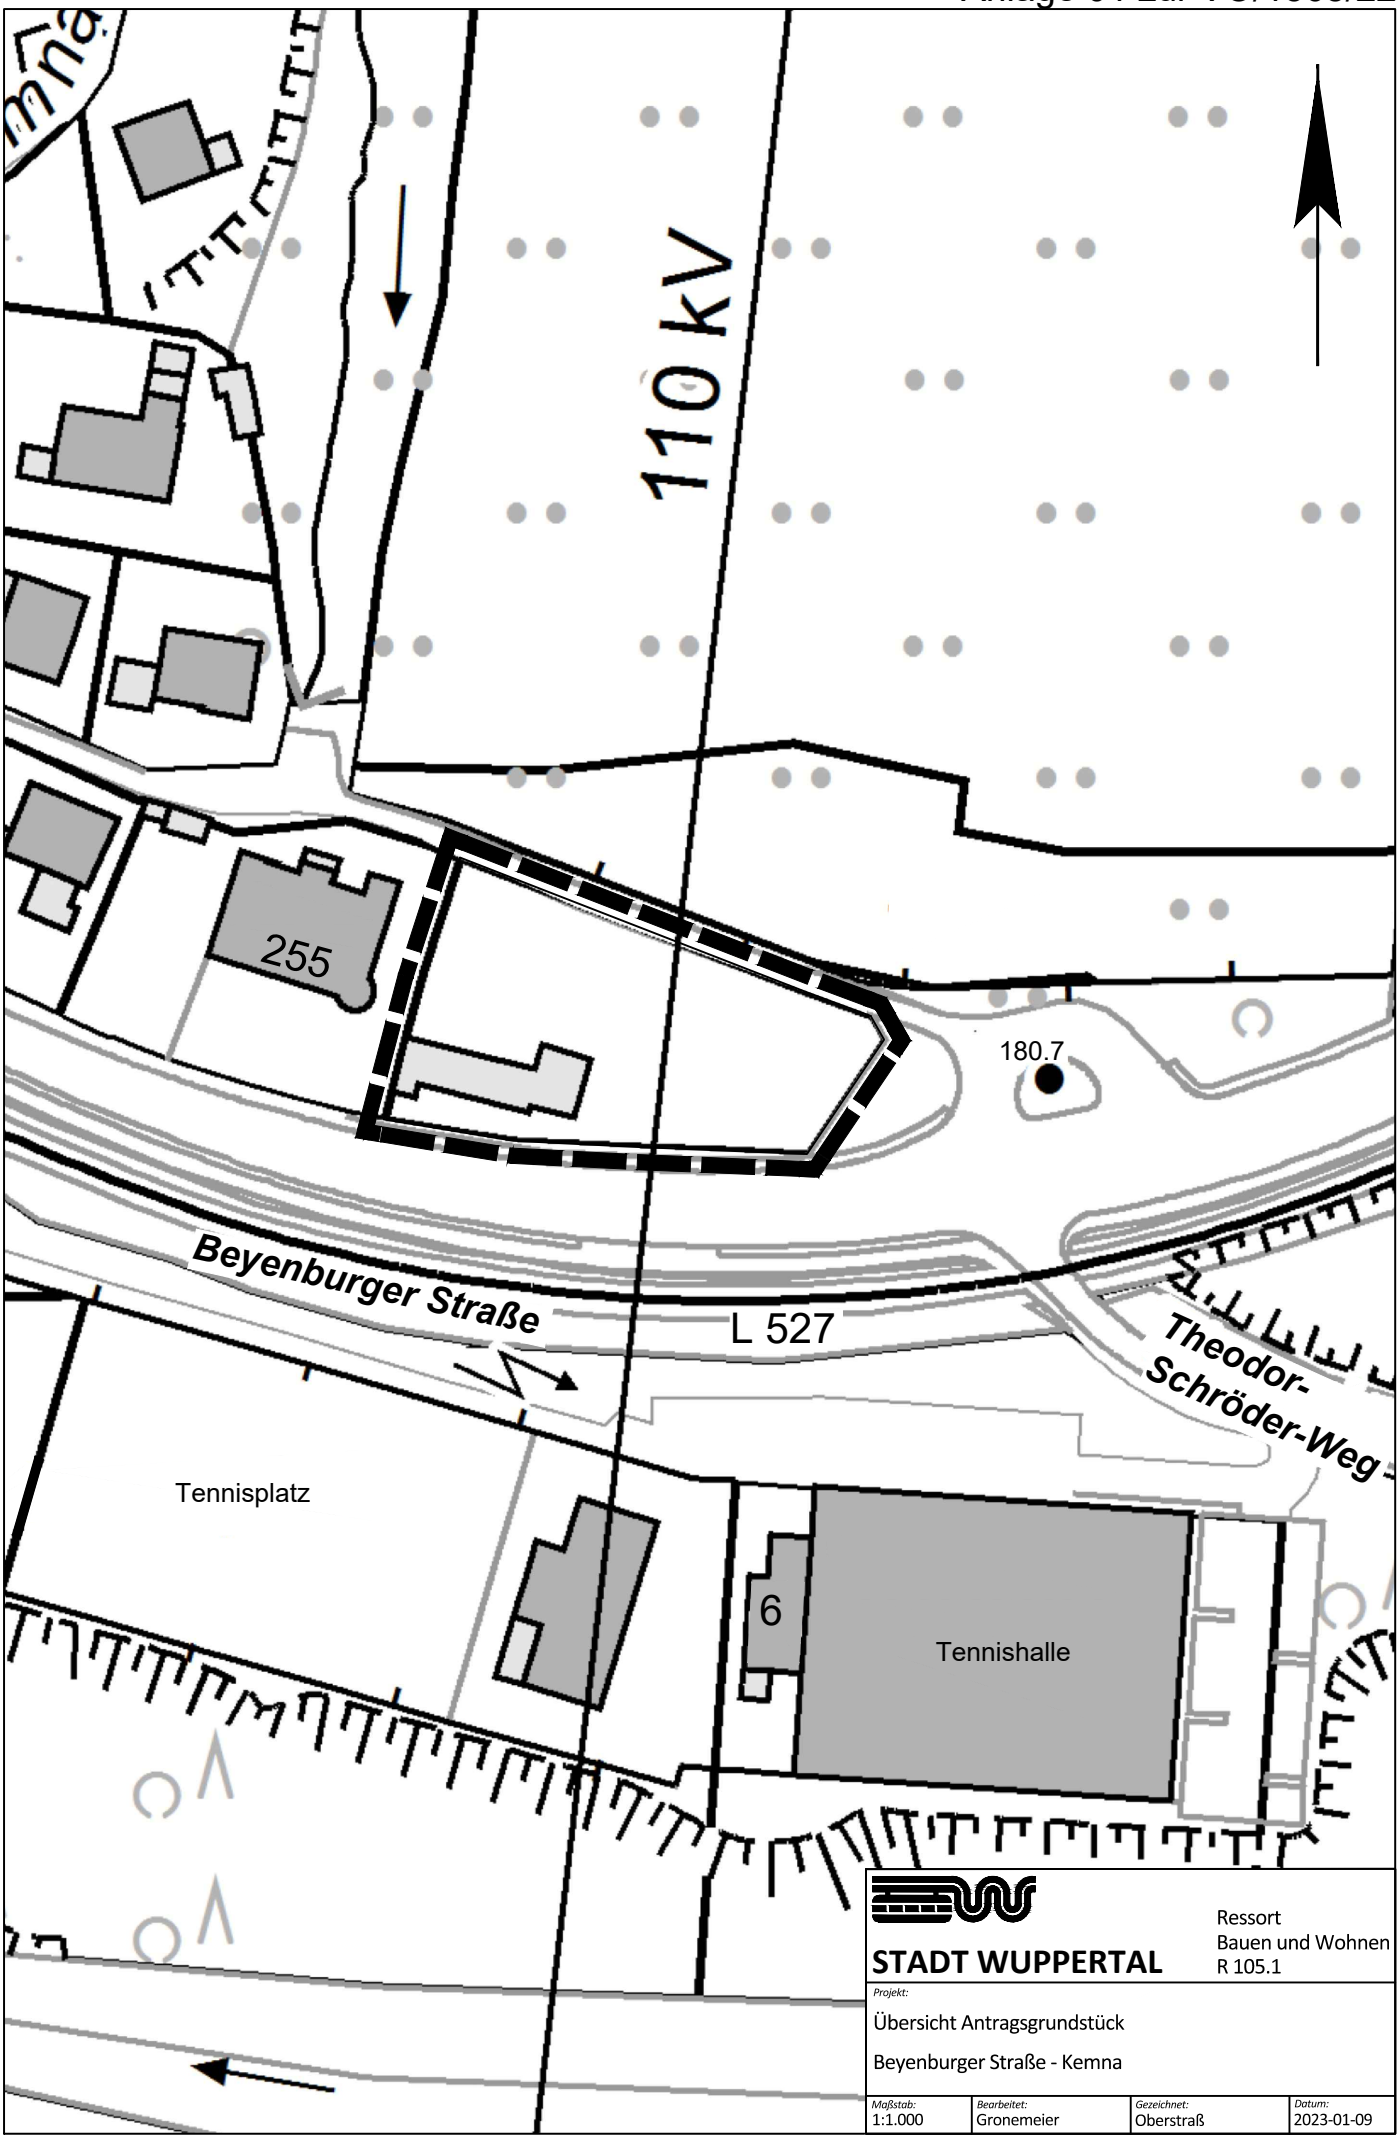


STADT WUPPERTAL

Ressort
Bauen und Wohnen
R 105.1

Projekt:
Übersicht Antragsgrundstück
Beyenburger Straße - Kemna

Maßstab:	Bearbeitet:	Gezeichnet:	Datum:
1:1.000	Gronemeier	Oberstraß	2023-01-09