


- 3 Radbügel mit einer Kapazität von 6 Rädern
- 1.20m Abstand zwischen den Radbügeln
- Gehwegrestbreite bei voller Auslastung von über 5.00m
- Bestand an Wasser-/Gas- und Telkoleitungen erlauben an diesem Standort nur die unten aufgezeichnete Aufstellung der Radbügel

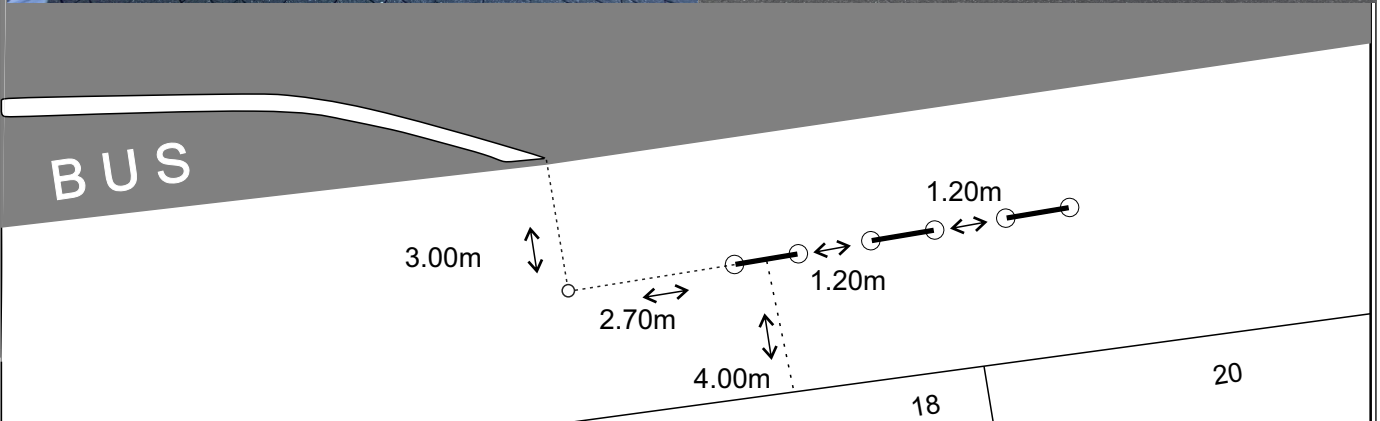

Herausgeber:
Stadt Wuppertal
Ressort Vermessung, Katasteramt und Geodaten

Radbügel Höhne 18-20
Velin Wagner

Maßstab 1:250

Erstellt am 22.12.2022

Dieser Ausdruck ist gesetzlich geschützt!

Vervielfältigungen, Umarbeiten, Veröffentlichungen oder die Weitergabe an Dritte nur mit Zustimmung des Herausgebers, ausgenommen Vervielfältigungen und Umarbeitungen zur innerbetrieblichen Verwendung bei Behörden oder zum eigenen Gebrauch.