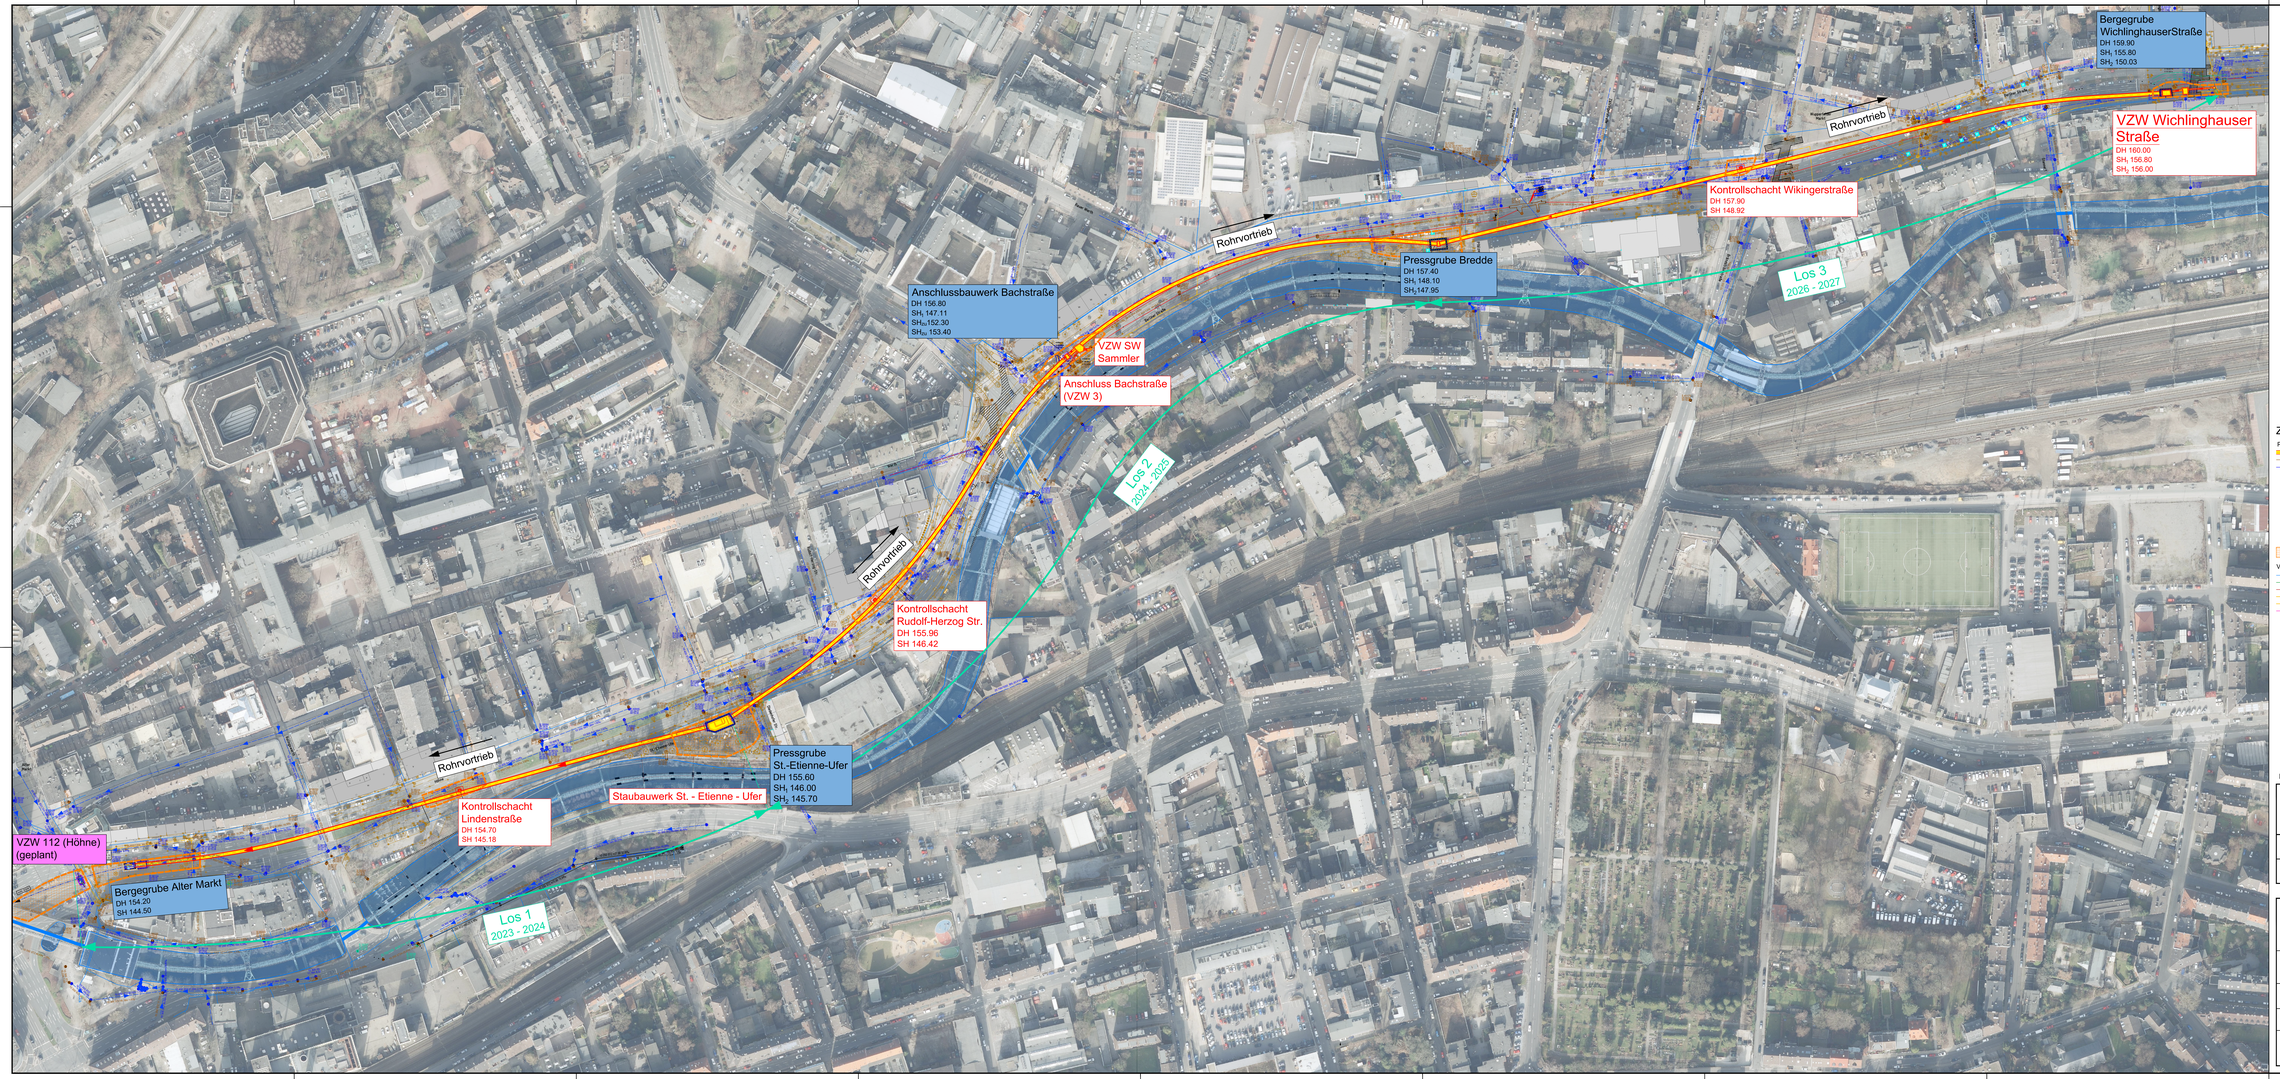


Zeichenerklärung

Planung:

- gepl. Kanal
- vorh. Schmutzwasserkanal
- vorh. Regenwasserkanal
- Schachtbauwerk
- Kontrollschacht
- Verbau Bohrpfahlwand
- mögliche Dichtblöcke
- Arbeitsfläche

Versorgungsleitungen vorhanden:

- Wasserleitung
- Gasleitung
- Stromleitung
- Informationstechnik, Telekommunikation
- Telekomleitung
- Fernwärmeleitung

Blattgröße 1735 x 740

pecher

Dr. Pecher AG · Klinkerweg 5 · 40699 Erkrath

Geschäftsbereichsleiter: Projektleiter:

Projekt-Nr.	Plan-Nr.		Datum	Name
0574-101844	1.2	bearbeitet	Juni 2021	WOS
Dateiname: 2-1_2-E-LP.dwg	Datum: Juni 2021	gezeichnet	Juni 2021	DAK/SID
		geprüft	Juni 2021	WOS

WSW Energie & Wasser AG

OE 12/121 Planung Projektierung Entwässerung

Bromberger Straße 39-41, 42281 Wuppertal

Tel.-Nr. 0202/569-0

Vorabzug 2021

Maßnahme: Verlängerung Entlastungssammler Wupper Alter Markt bis Wichlinghauser Straße

Darstellung: Übersichtsplan

Planart: Entwurfsplanung

Maßstab: 1:1000

(Datum) (Unterschrift) (Projektkoordinator/Bücher) (Unterschrift) (Leitung 12/121)

Plan-Nr.: 1.2