



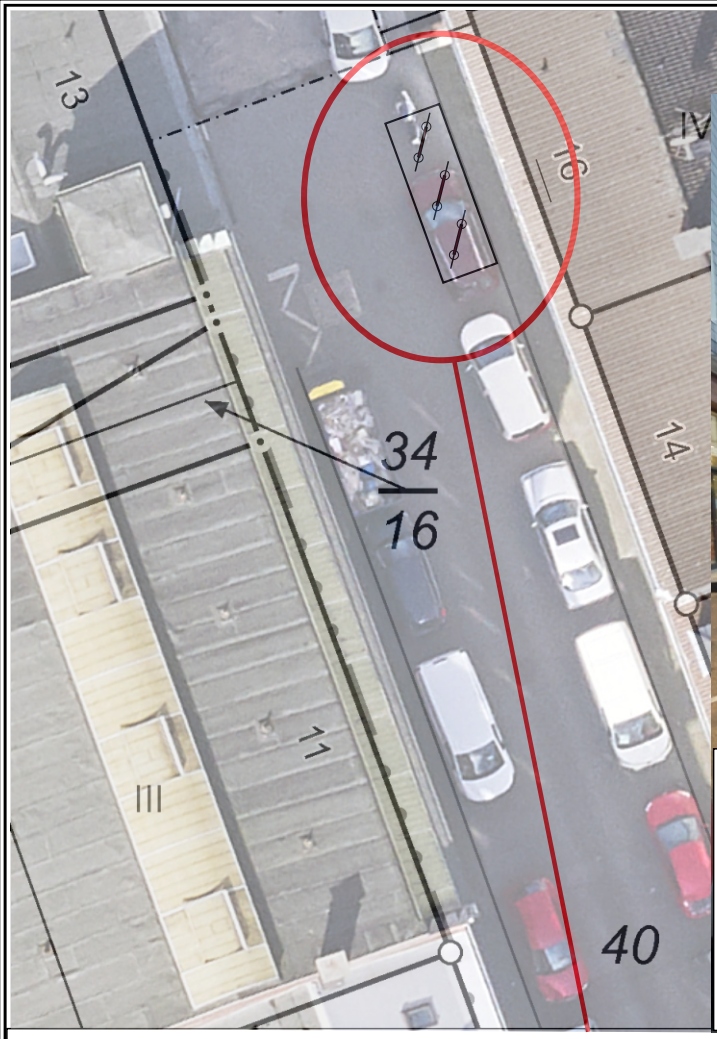

- 3 Radbügel
- Schmalstrichmarkierung 6m x 2m
- Schleppkurve der anliegenden Stellplätze wurde berücksichtigt
- Entfall von 6m Parkfläche zugunsten des Radverkehrs

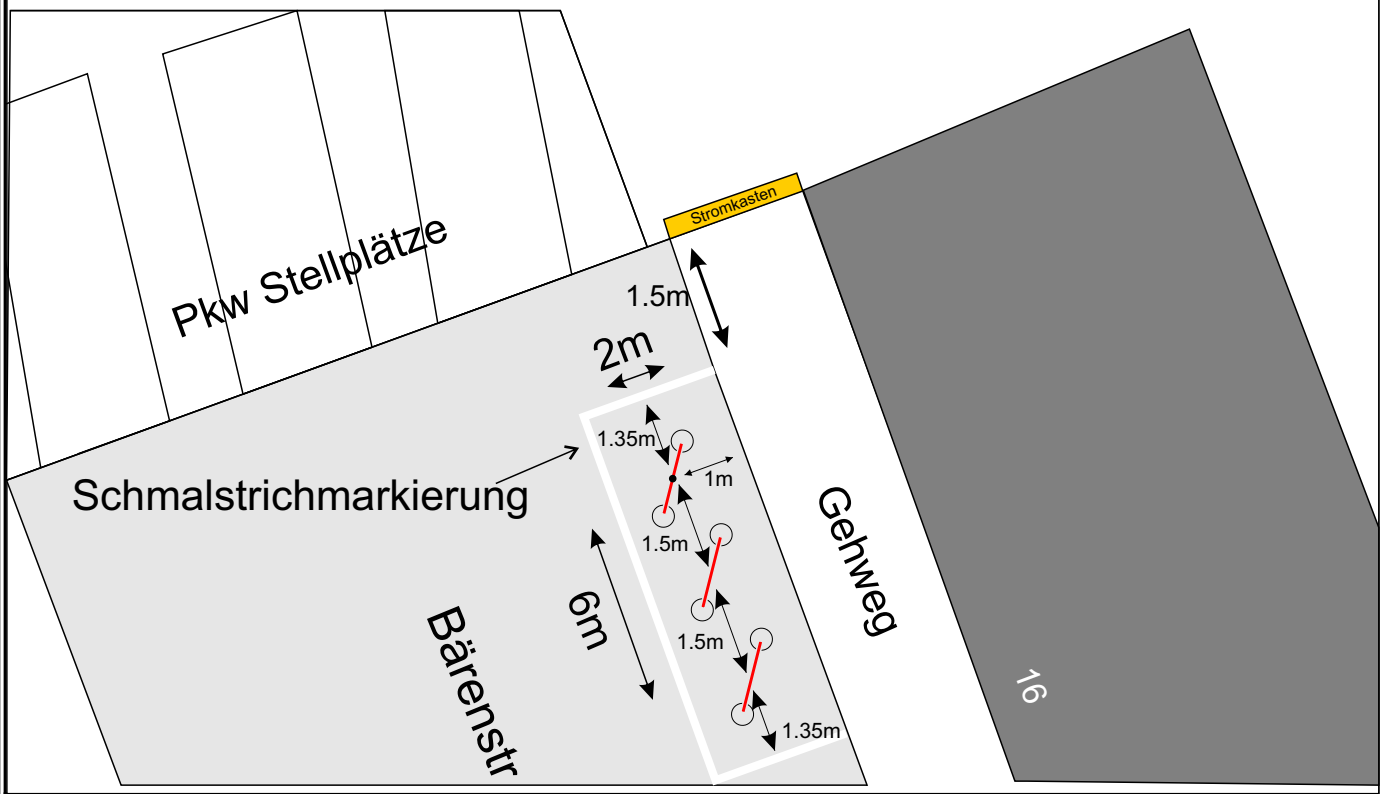

Herausgeber:
Stadt Wuppertal
Ressort Vermessung, Katasteramt und Geodaten

Bärenstraße mögliche Aufstellung Radbügel

Velin Wagner

Maßstab 1:250

Erstellt am 02.02.2023

Dieser Ausdruck ist gesetzlich geschützt!

Vervielfältigungen, Umarbeiten, Veröffentlichungen oder die Weitergabe an Dritte nur mit Zustimmung des Herausgebers, ausgenommen Vervielfältigungen und Umarbeitungen zur innerbetrieblichen Verwendung bei Behörden oder zum eigenen Gebrauch.