

Standort der Radbügel

Abstände:
- 85cm zwischen Beginn der Bügel und Bordsteinkante
- 130cm zwischen Beet und Beginn der Bügel
- 170cm zwischen den Bügeln
- 50cm zum Gehweg

Gehwegbreite bleibt erhalten

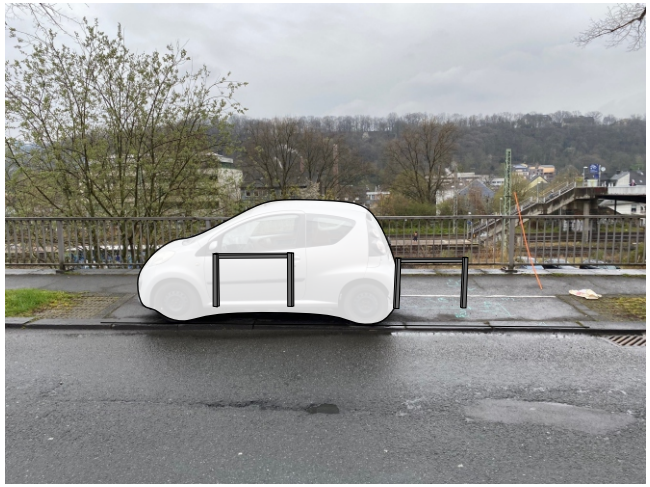

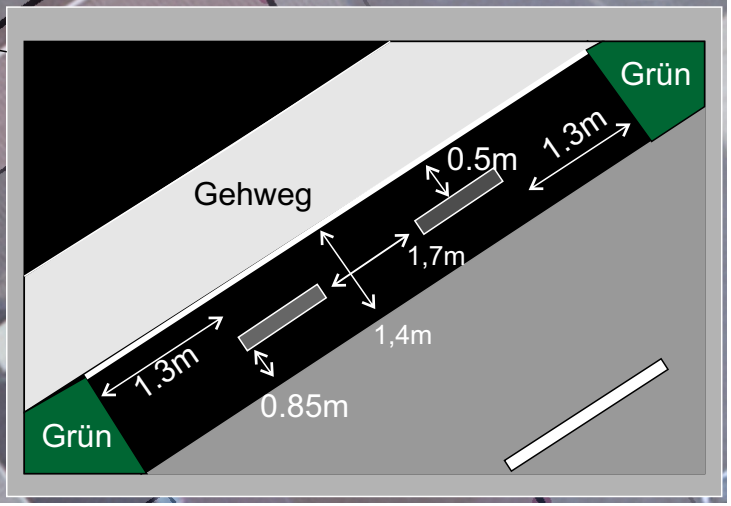

Herausgeber:
Stadt Wuppertal
Ressort Vermessung, Katasteramt und Geodaten

Ritterstr Radbügel
Velin Wagner

Maßstab 1:200
Erstellt am 31.03.2022

Dieser Ausdruck ist gesetzlich geschützt!
Vervielfältigungen, Umarbeiten, Veröffentlichungen oder die Weitergabe an Dritte nur mit Zustimmung des Herausgebers, ausgenommen Vervielfältigungen und Umarbeitungen zur innerbetrieblichen Verwendung bei Behörden oder zum eigenen Gebrauch.