


N



M 1:1000

Ersatzfläche A für
B-Plan 1014/2
-westl. Wittener Str. / Teil B-

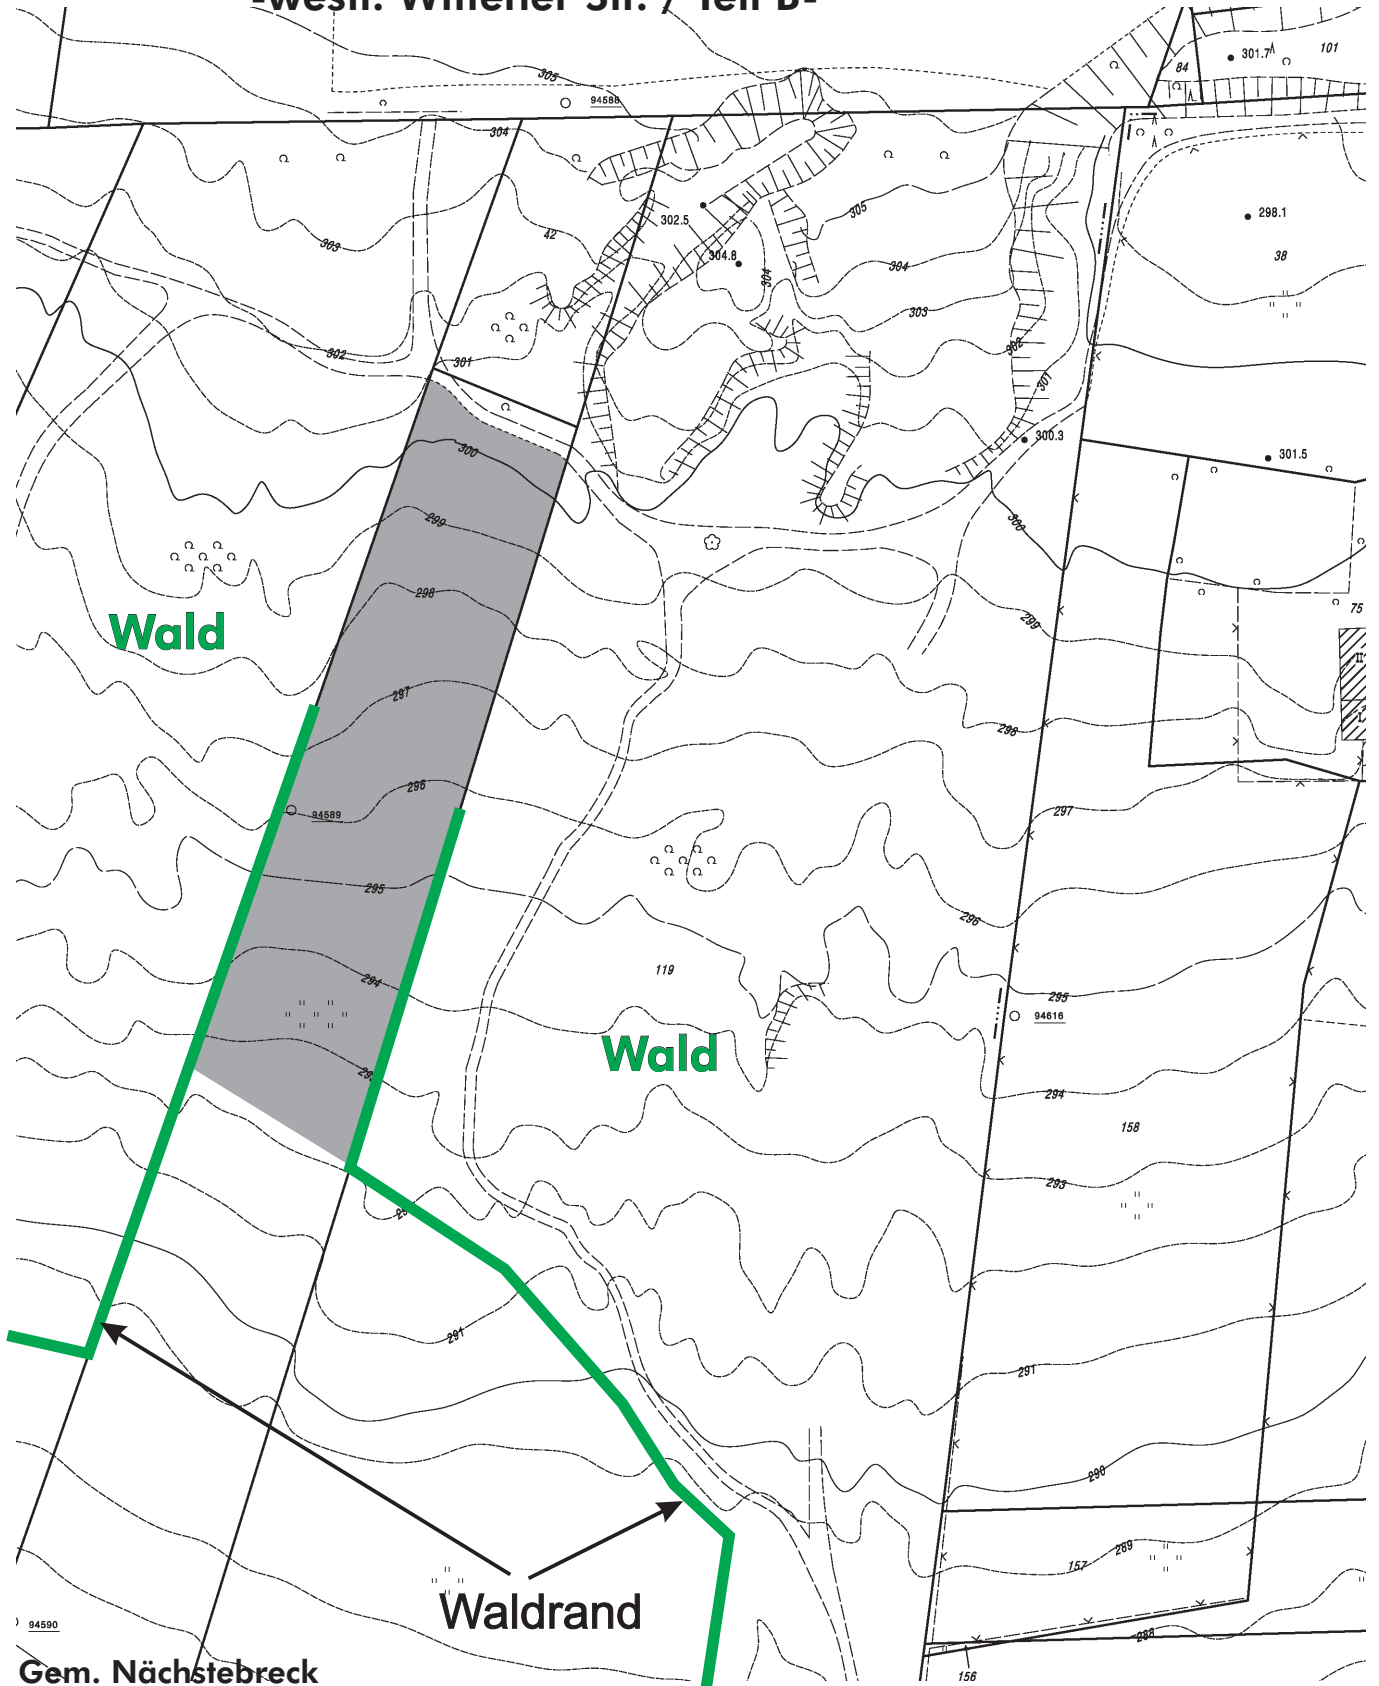

Gem. Nächstebreck
Flur 430
Flurstück 41
Größe: ca. 2100m²

R101.3 foe/jae
2004-01-30