



Denkmalbereichssatzung Historischer Ortskern Cronenberg

Maßstab 1:5000

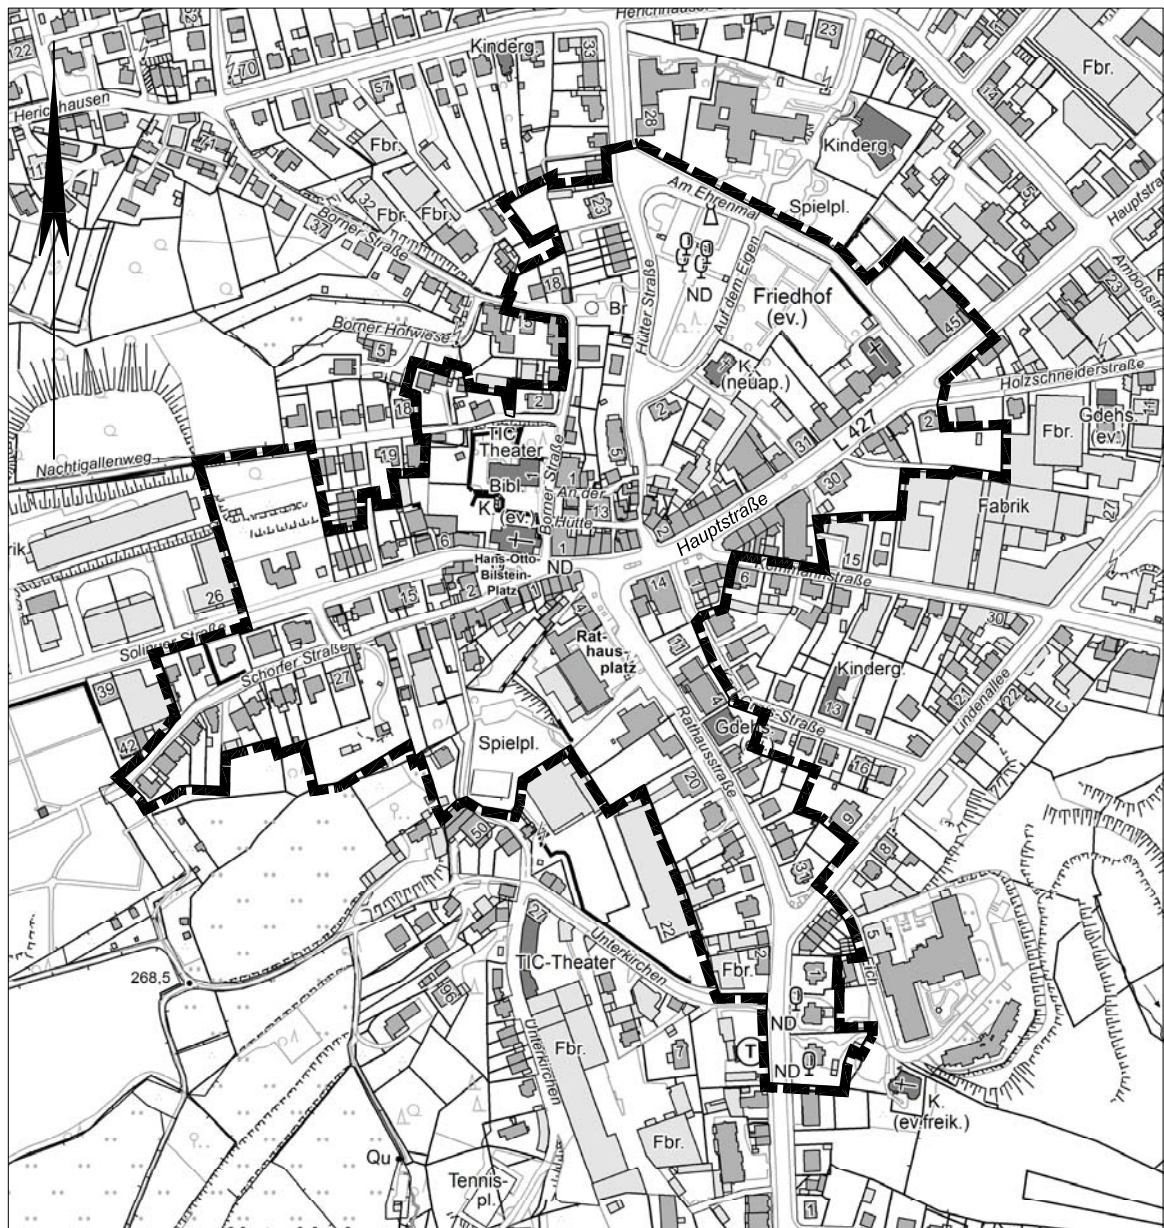

 Geltungsbereich der Denkmalbereichssatzung