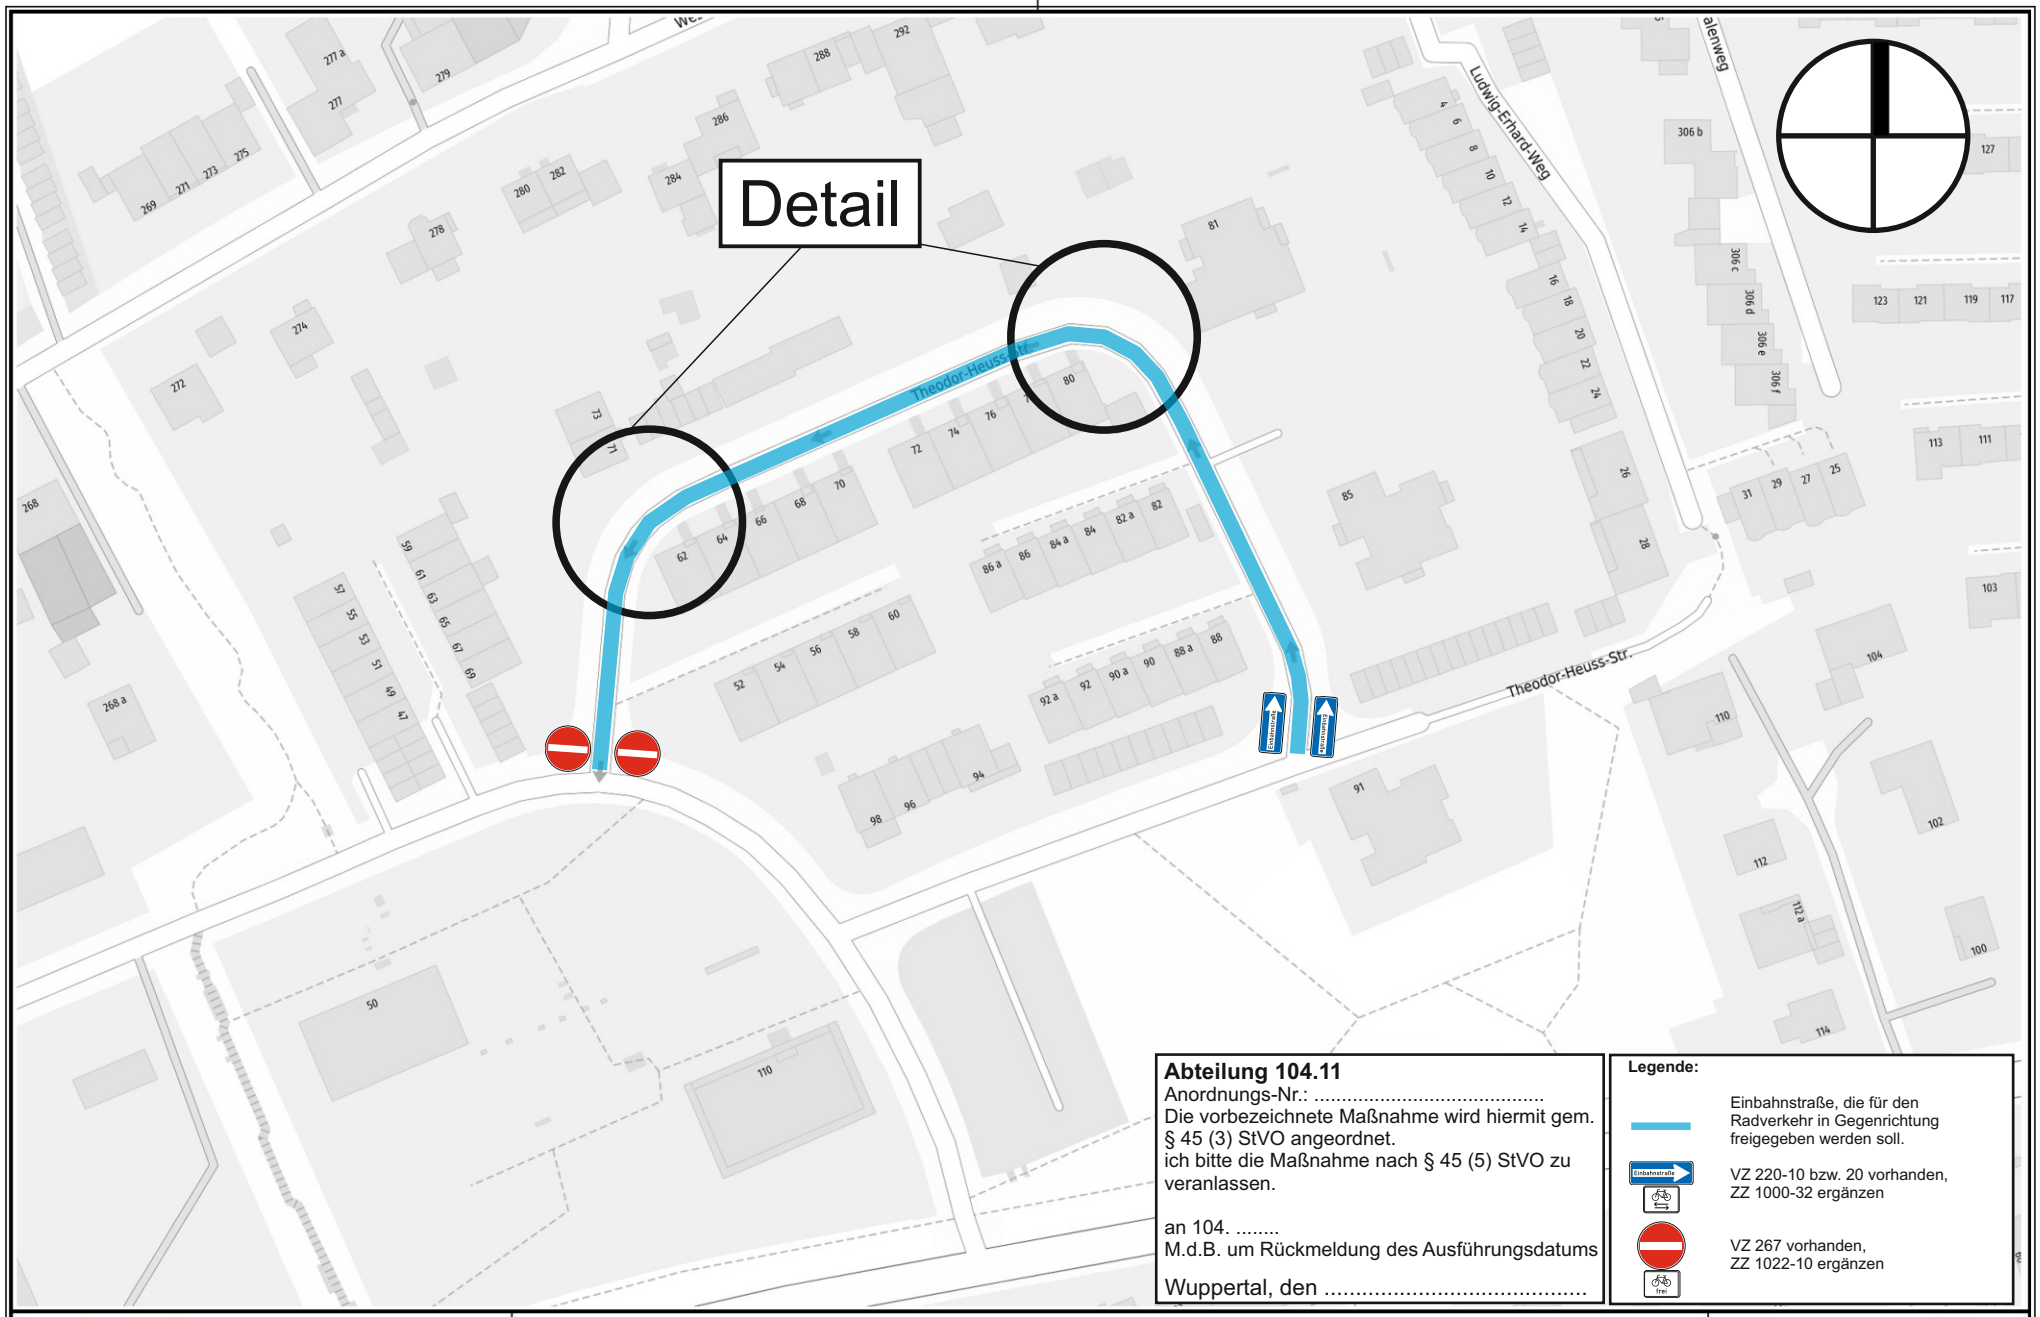


Abteilung 104.11
Anordnungs-Nr.: .....
Die vorbezeichnete Maßnahme wird hiermit gem. § 45 (3) StVO angeordnet.
ich bitte die Maßnahme nach § 45 (5) StVO zu veranlassen.

an 104. .....
M.d.B. um Rückmeldung des Ausführungsdatums

Wuppertal, den .....

Legende:

Einbahnstraße, die für den Radverkehr in Gegenrichtung freigegeben werden soll.

VZ 220-10 bzw. 20 vorhanden, ZZ 1000-32 ergänzen

VZ 267 vorhanden, ZZ 1022-10 ergänzen

Herausgeber:
Stadt Wuppertal
Ressort Vermessung, Katasteramt und Geodaten

Anlage 02 - Theodor-Heuss-Straße
VO/1752/23

Maßstab 1:1500

Erstellt am 06.09.2021

Dieser Ausdruck ist gesetzlich geschützt!
Vervielfältigungen, Umarbeiten, Veröffentlichungen oder die Weitergabe an Dritte nur mit Zustimmung des Herausgebers, ausgenommen Vervielfältigungen und Umarbeitungen zur innerbetrieblichen Verwendung bei Behörden oder zum eigenen Gebrauch.