
Wundertal | Sonnborner Straße 19. - 21.05.2023

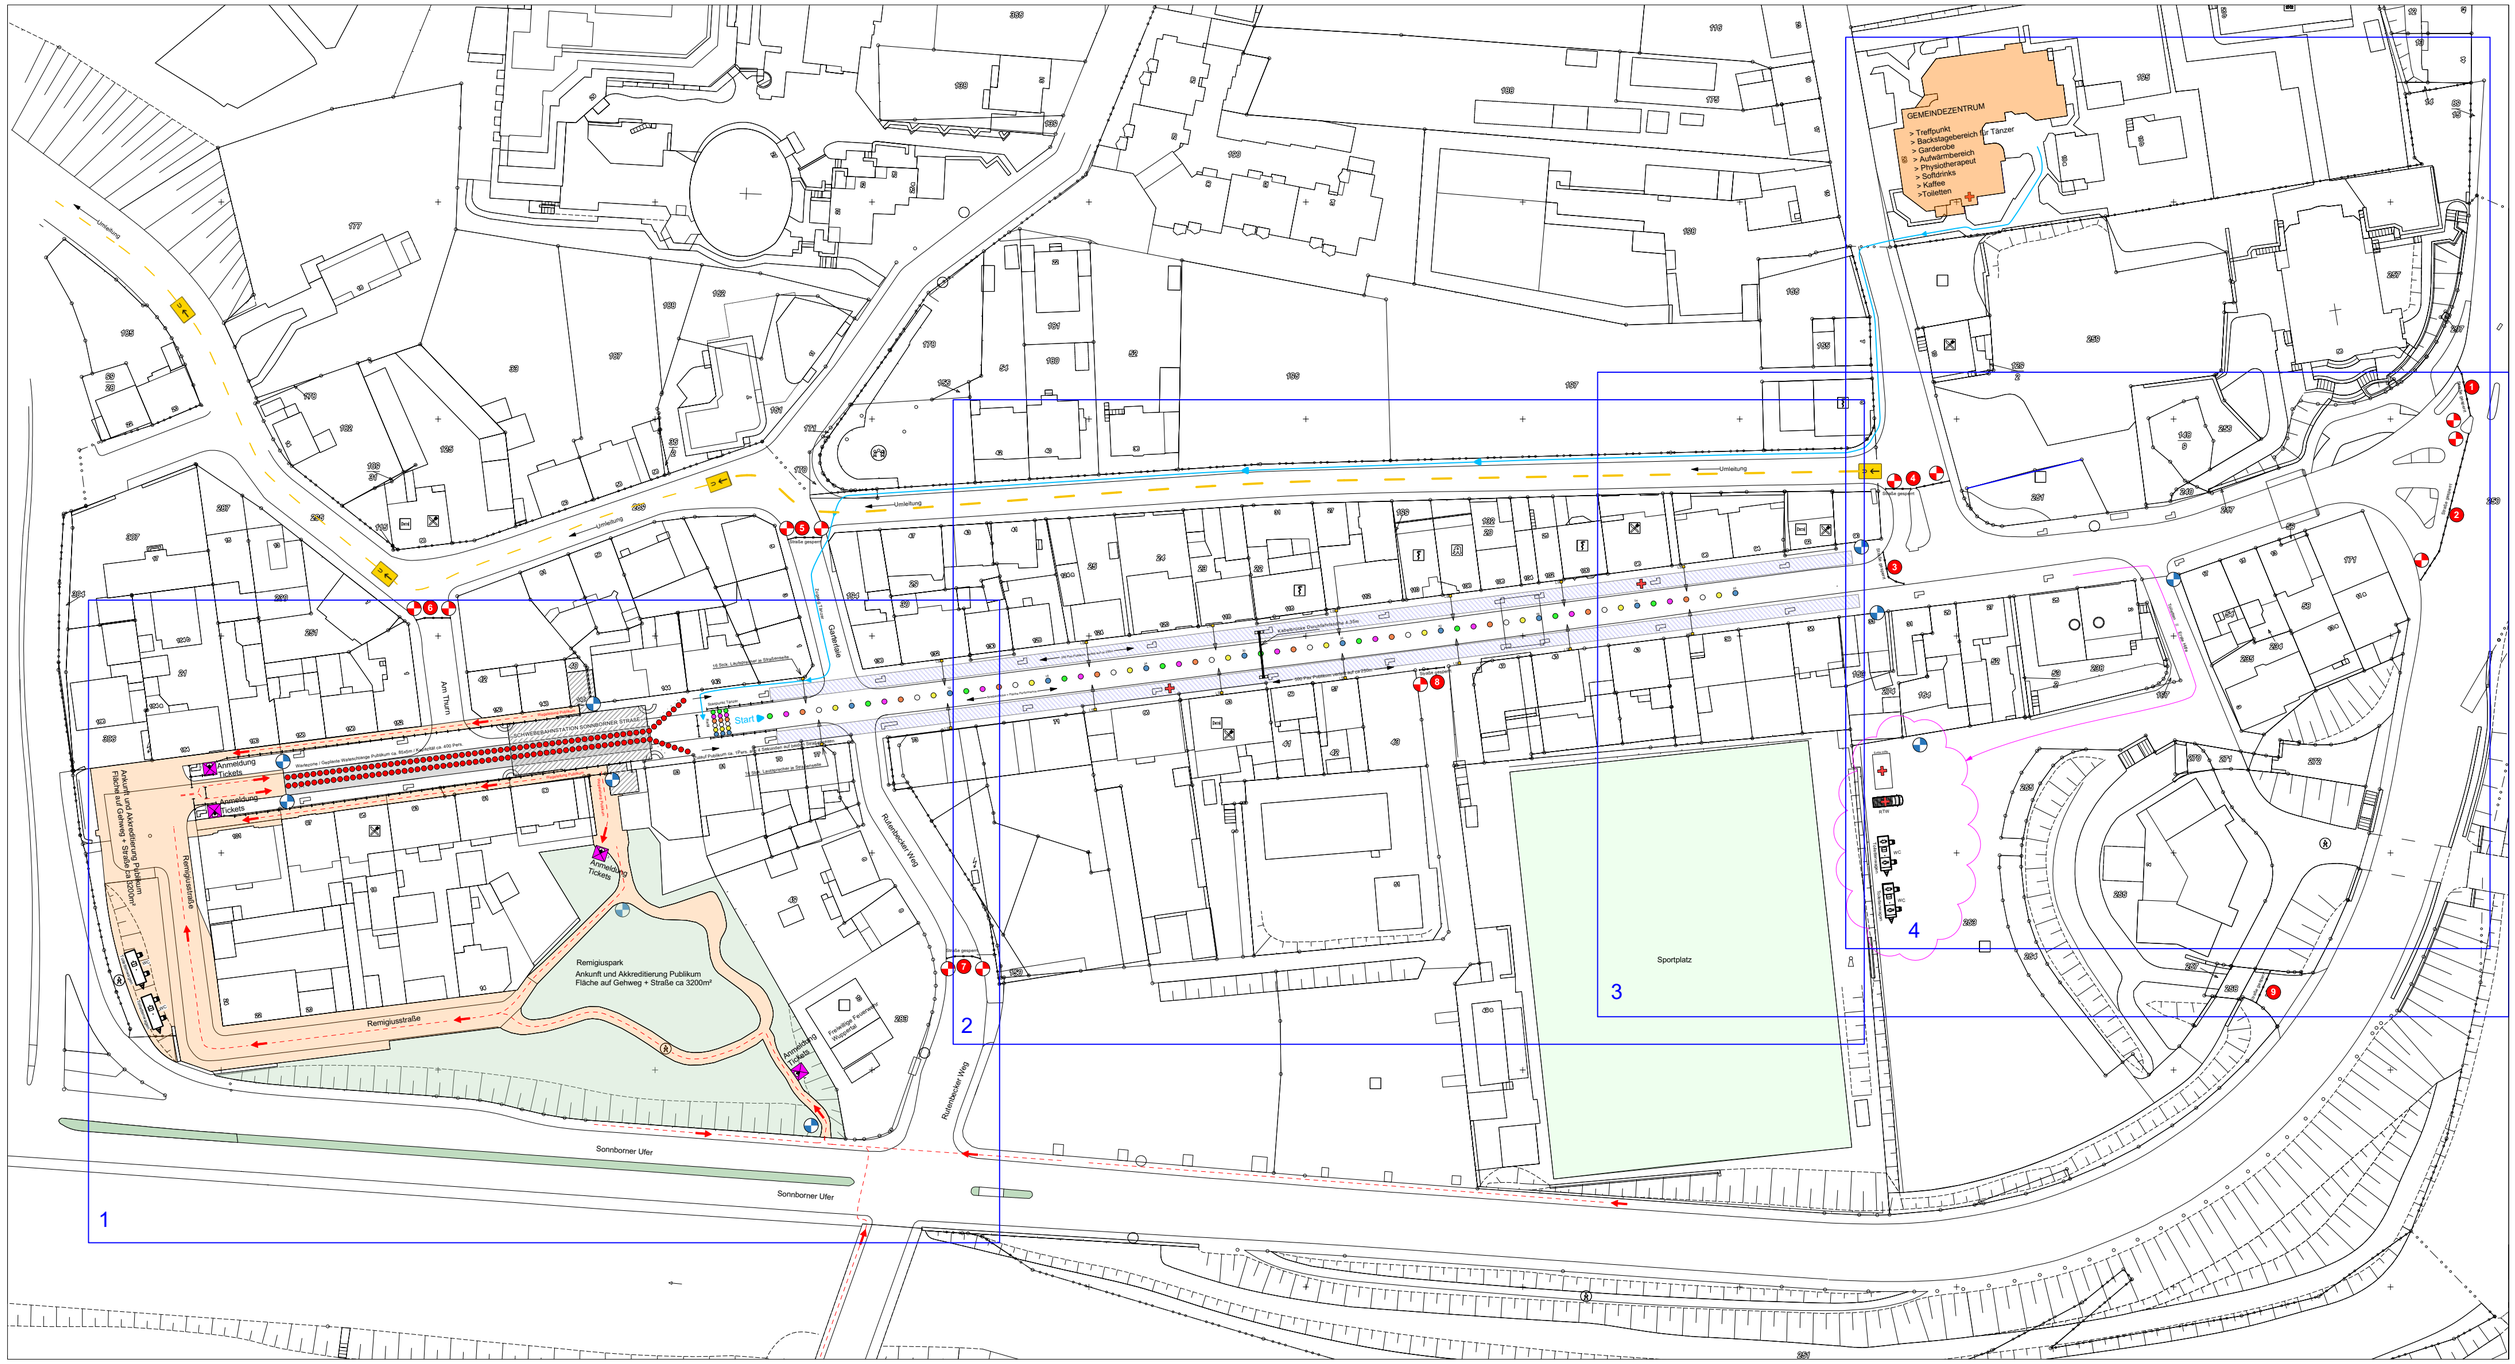

	Verkehrsscout		Tänzer Position / Team 1
	Volunteer		Tänzer Position / Team 2
	Ersthelfer		Tänzer Position / Team 3
7	Straßensperre		Tänzer Position / Team 4
	Baken zur Straßensperrung		Tänzer Position / Team 5
	Umleitung		Tänzer Position / Team 6
LS	Lautsprecher		Warteschlange Publikum
4	Meldezelt		Laufrichtung Publikum

Tanztheater Wuppertal Pina Bausch

M 1: 1000 / DIN A2

gez.	10.02.23	MTh
geändert	15.02.23	MTh
geändert	27.02.23	MTh