



Schnitt A-A

Brüstungshöhen Neubau sh.
 "Fassadenschnitt Neubau"
 Blatt Nr. 311, Altbau sh.
 Schnitte E-E, F-F, Blatt Nr. 203

Legende

- Bestand
- Neu zu errichtende Bauteile
- Abbruch

B	05.11.21	Aktualisierung Bauteile gem. Entwurfsstatik und Fachplaner	TA
A	17.09.21	S. Änderungswolke, Wandstärken u. Stützen gem. Statik angepasst	TA
Index	Datum	Änderung	anz.


GMW
 Gebäudemanagement
 der Stadt Wuppertal
 Lisa-Melner-Straße 15-25, 42119 Wuppertal

Projekt: Realschule Leimbach
 Leimbacher Str. 4, 42281 Wuppertal
 Gemarkung Barmen, Flur 304, Flurstück 62


Planwerk: ENTWURF
 Schnitt A-A

Entwurfverfasser:
 büro 360°,
 Dipl.-Ing. Stephan Müller Architekt AK NW, Dipl.-Ing. Marek Lehnort
 Friedrich-Engels-Allee 160, 42285 Wuppertal
 Tel.: 0202-946495-0 Fax: 0202-946495-15


Datum	Mitglied	Swach	Baugröße	Kontaktnummer	Datensatz	Blatt-Nr.
17.09.21	1:100	TA	1189x594	-	M-15-00088_21105_B_AES_A_	201

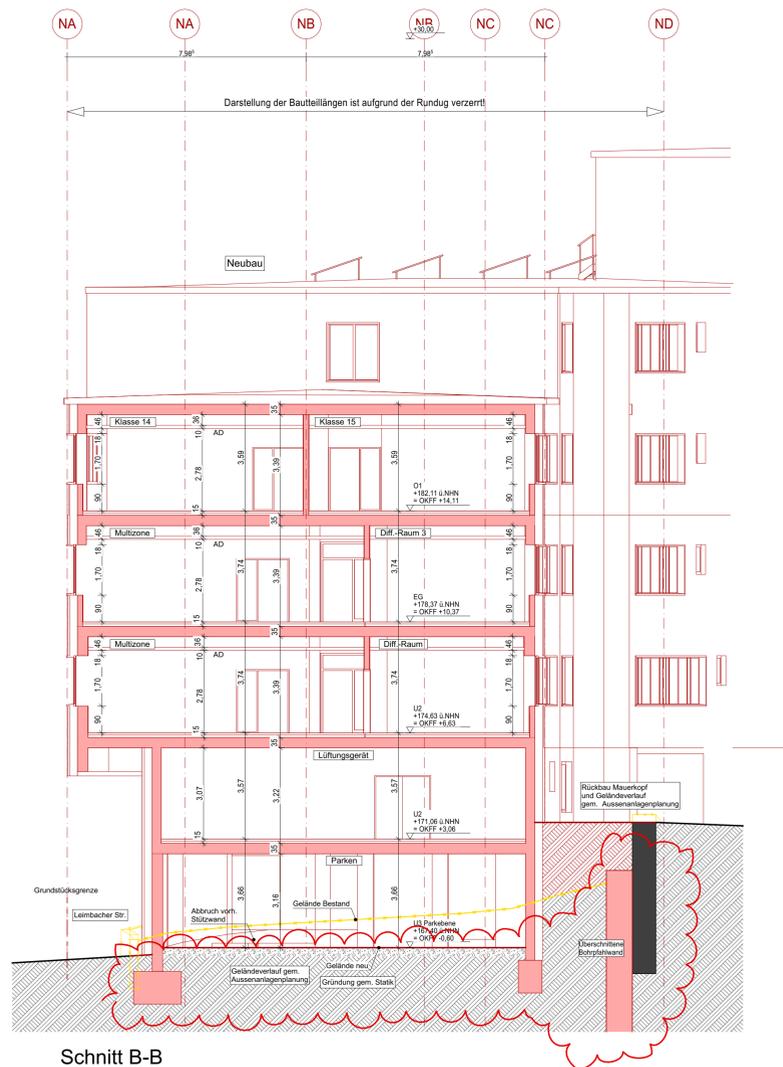

Schnitt B-B

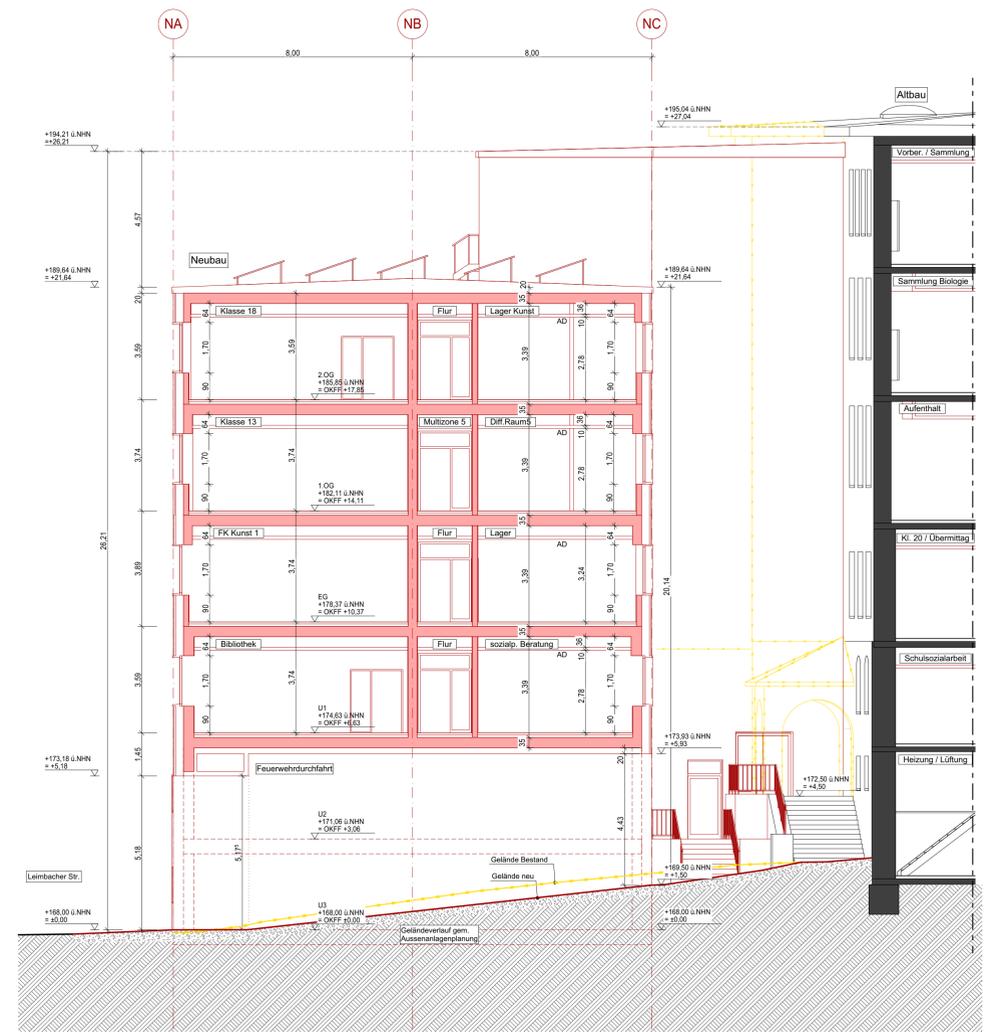

Schnitt C-C

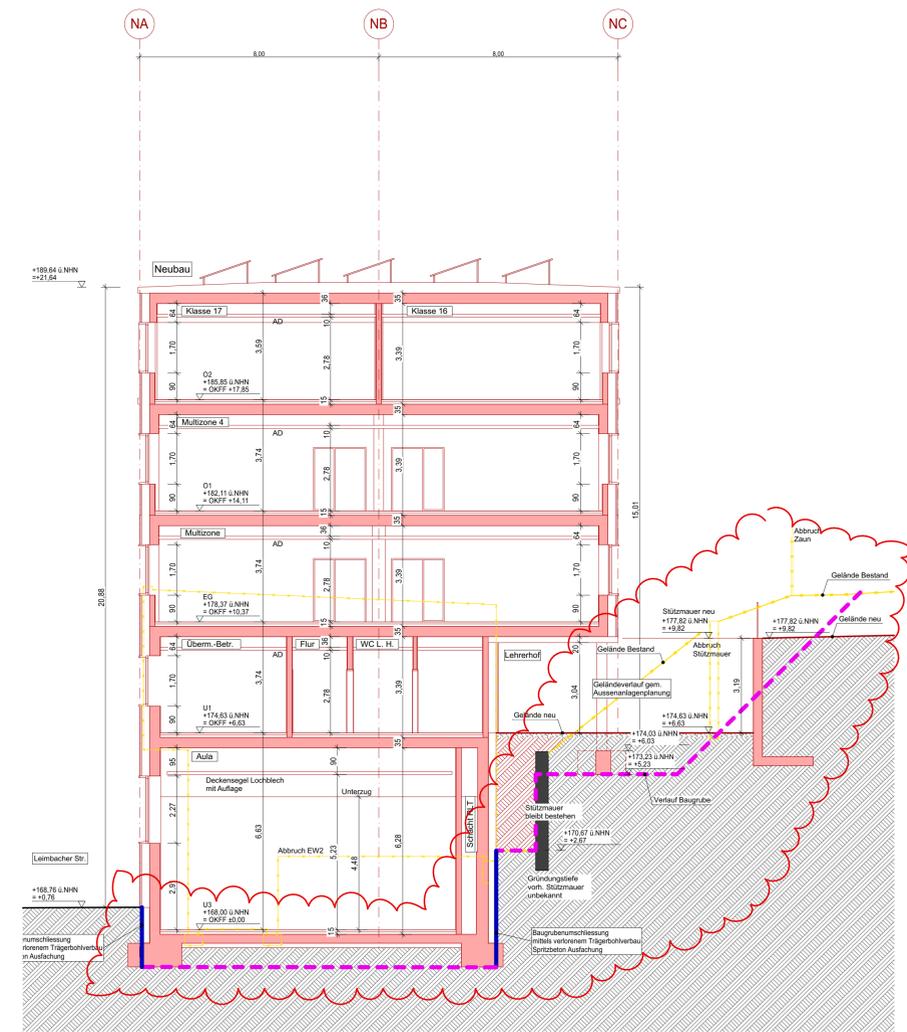

Schnitt D-D

Brüstungshöhen Neubau sh.
"Fassadenschnitt Neubau"
Blatt Nr. 311, Altbau sh.
Schnitte E-E, F-F, Blatt Nr. 203

Legende

- Bestand
- Neu zu errichtende Bauteile
- Abbruch

B	05.11.21	Aktualisierung Bauteile gem. Entwurfsstatik und Fachplaner	TA
A	17.09.21	S. Änderungswolke, Wandstärken u. Stützen gem. Statik angepasst	TA
Index	Datum	Änderung	gvt.


GMW
Gebäude- und Baumanagement
der Stadt Wuppertal
Lise-Meibner-Straße 15-25, 42119 Wuppertal

Projekt: Realschule Leimbach
Leimbacher Str. 4, 42281 Wuppertal
Gemarkung Barmen, Flur 304, Flurstück 62


Planart: ENTWURF
Schnitte B-B, C-C, D-D

Entwurfverfasser:
büro 360°,
Dipl.-Ing. Stephan Müller Architekt AK NW, Dipl.-Ing. Marek Lehnort
Friedrich-Engels-Allee 160, 42285 Wuppertal
Tel.: 0202-946495-0 Fax: 0202-946495-15

Produktionsmanager:
Datum: _____ Unterschrift: _____

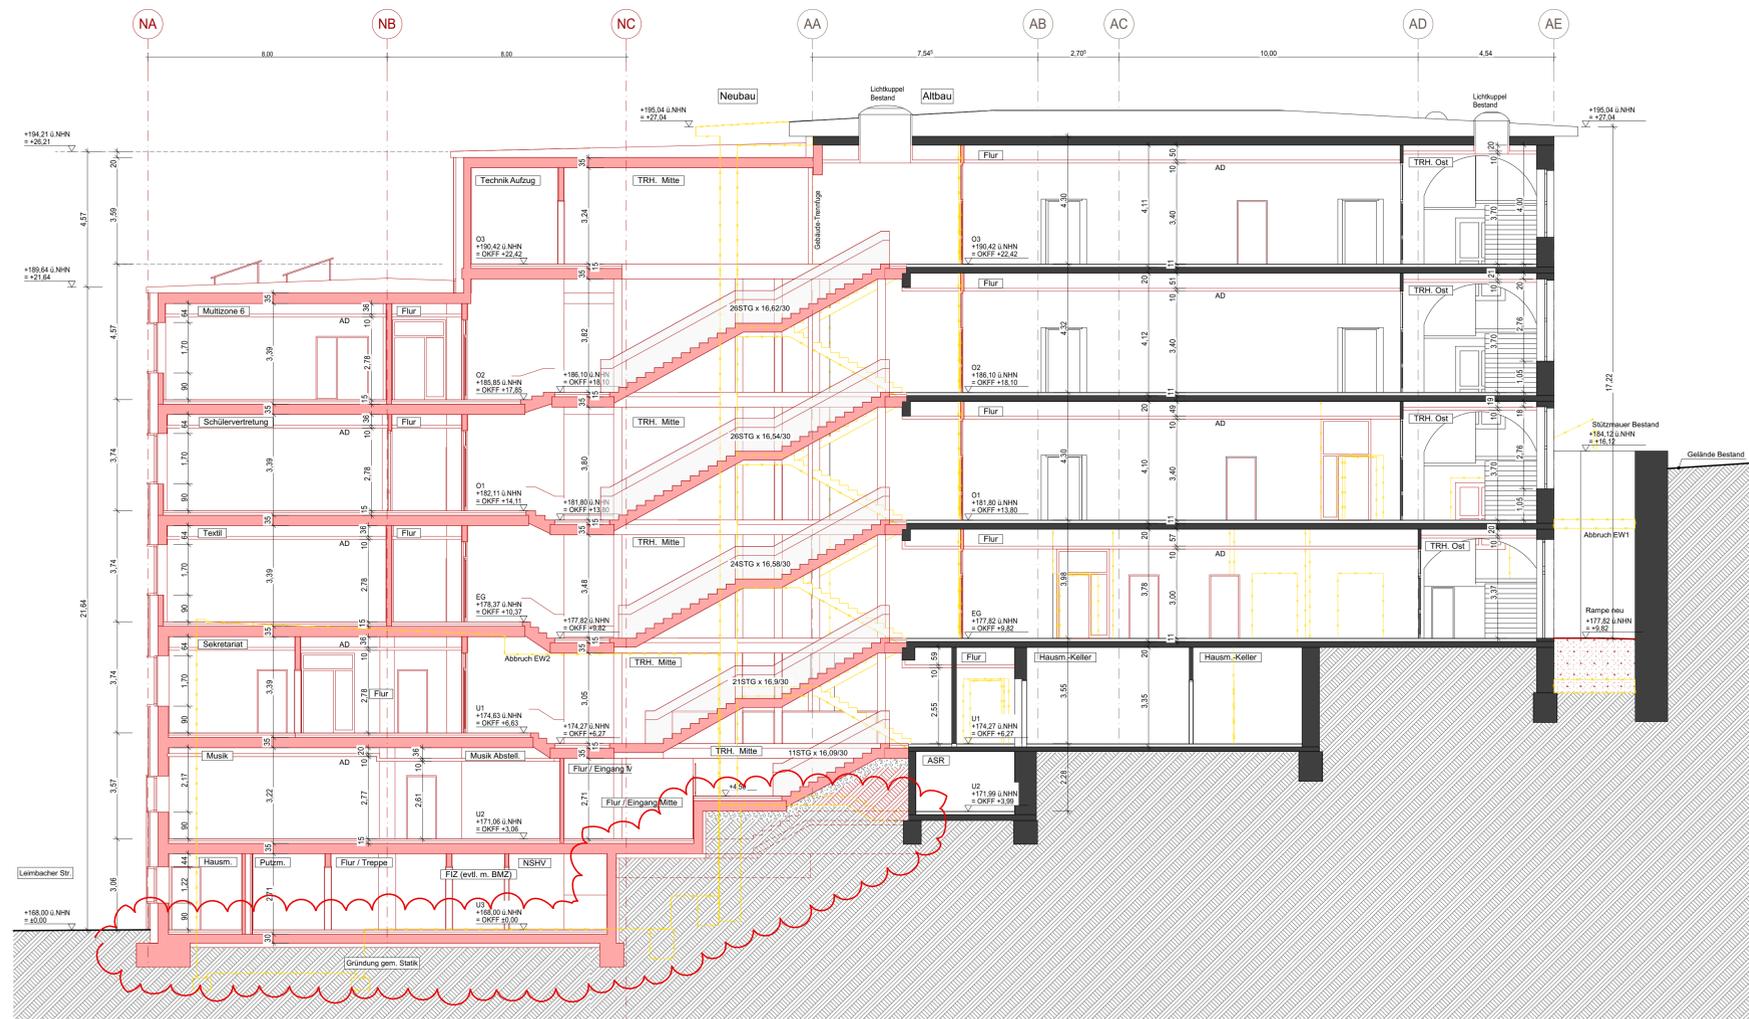

Schnitt E-E

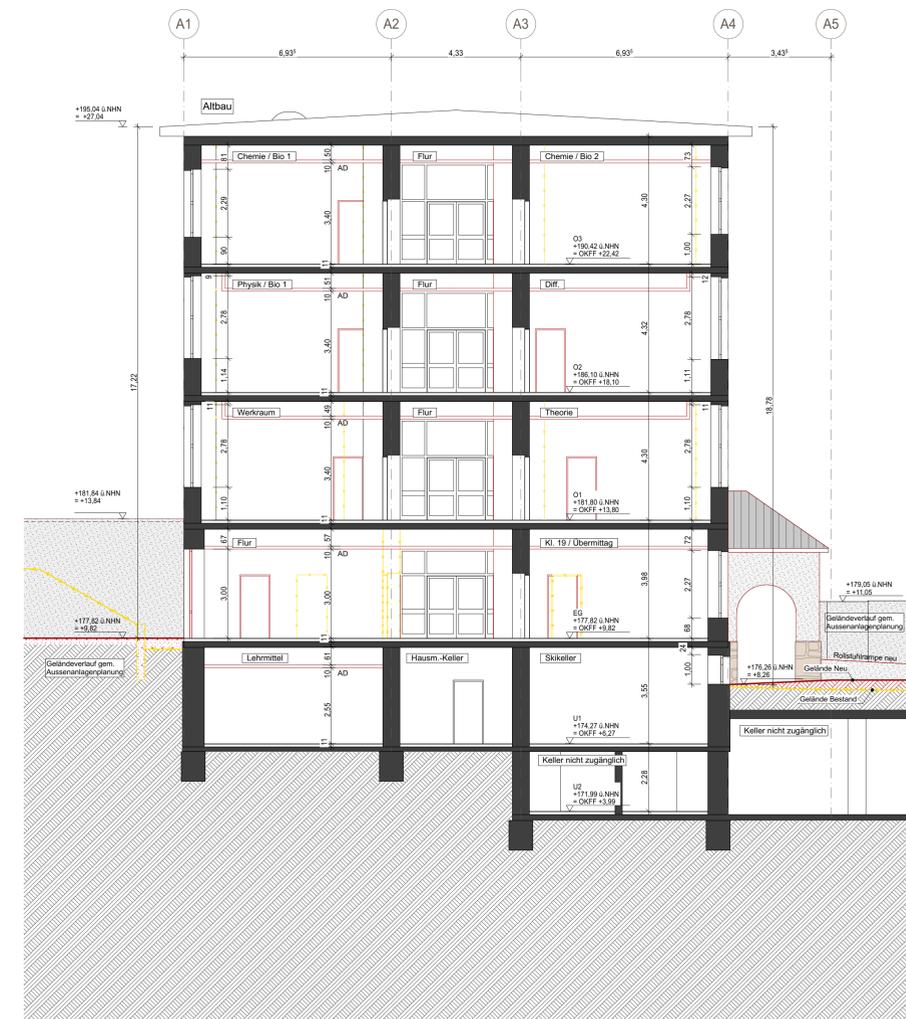

Schnitt F-F

Brüstungshöhen Neubau sh. "Fassadenschnitt Neubau" Blatt Nr. 311

Legende

- Bestand
- Neu zu errichtende Bauteile
- Abbruch

B	05.11.21	Aktualisierung Bauteile gem. Entwurfsstatik und Fachplaner	TA
A	17.09.21	S. Änderungswölke, Wandstärken u. Stützen gem. Statik angepasst	TA
Index	Datum	Änderung	prz.

GMW
Gebaueammanagement
der Stadt Wuppertal

Lise-Melner-Straße 15-25, 42119 Wuppertal

Projekt: Realschule Leimbach
Leimbacher Str. 4, 42281 Wuppertal
Gemarkung Barmen, Flur 304, Flurstück 62


Planart: ENTWURF
Schnitte E-E, F-F

Entwurfverfasser: büro 360°, Dipl.-Ing. Stephan Müller Architekt AK NW, Dipl.-Ing. Marek Lehnort
Friedrich-Engels-Allee 160, 42285 Wuppertal
Tel.: 0202-946495-0 Fax: 0202-946495-15


Datum: _____ Unterschrift: _____

Produktmanager: _____ Datum: _____ Unterschrift: _____


Datum	Maßstab	Bauh	Baugröße	Kontaktnummer	Datensatz	Blatt-Nr.
17.09.21	1:100	TA	1189x594	-	M-15-00088_21105_B_AES_EF_	203

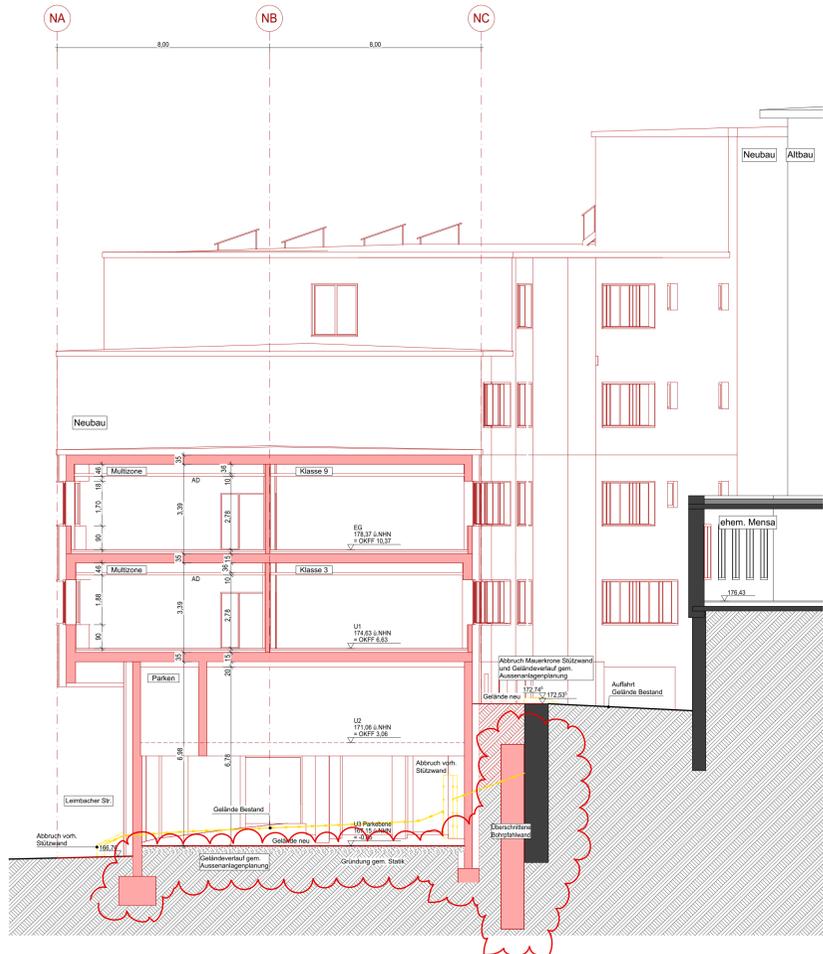


Schnitt G-G

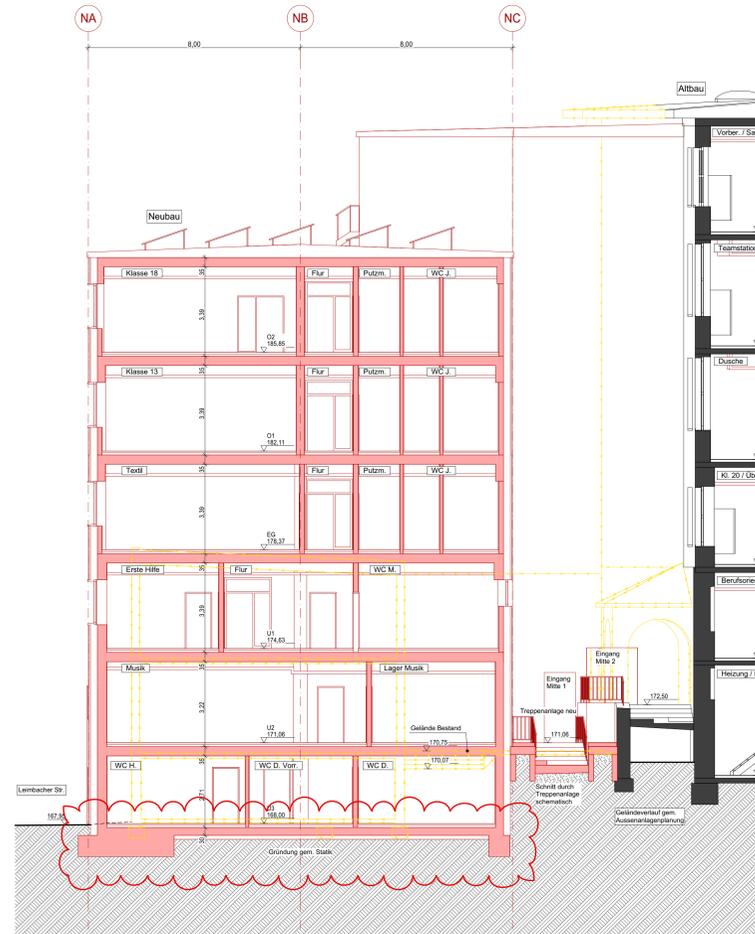

Schnitt H-H

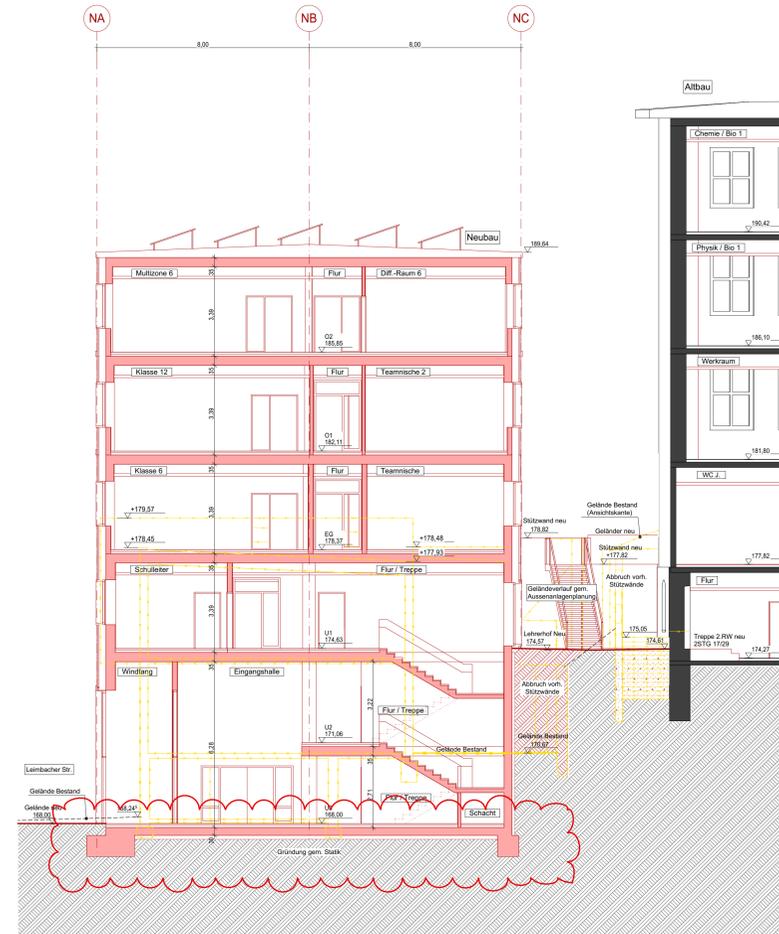

Schnitt I-I

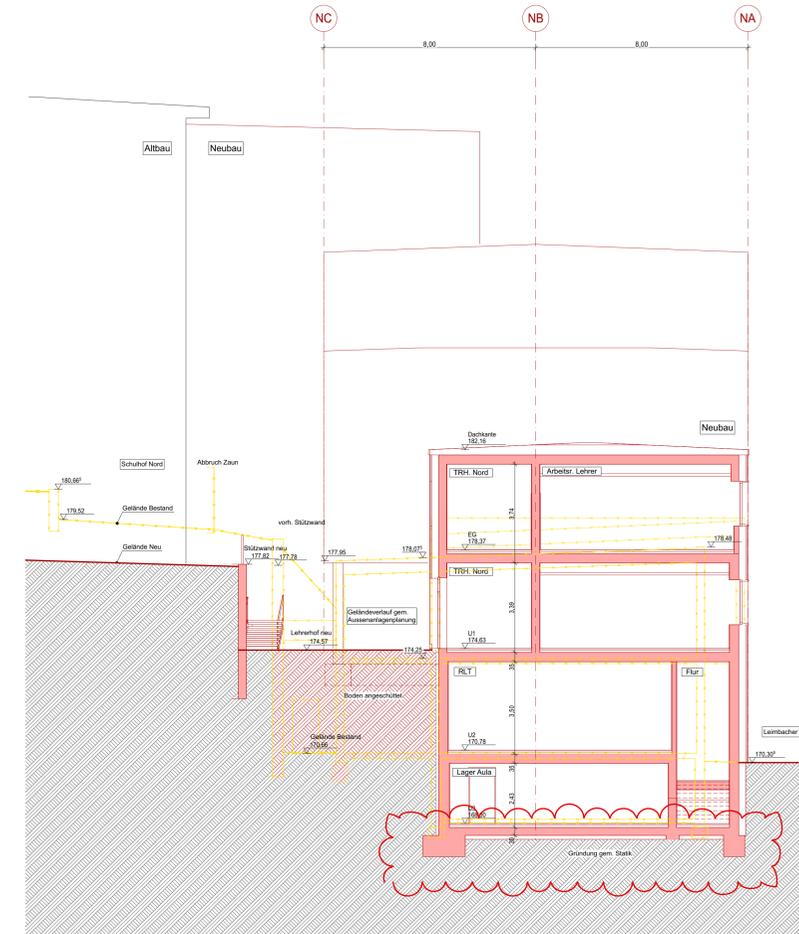

Schnitt J-J

Brüstungshöhen Neubau sh.
 "Fassadenschnitt Neubau"
 Blatt Nr. 311, Altbau sh.
 Schnitte E-E, F-F, Blatt Nr. 203

Legende

- Bestand
- Neu zu errichtende Bauteile
- Abbruch

A		05.11.21		Aktualisierung Bauteile gem. Entwurfsstatik und Fachplaner		TA
Index	Datum	Anlass		Anweisung		gen.

GMW
 GMBH
 Geotechnikmanagement
 der Stadt Wuppertal
 Lise-Meinel-Straße 15-25, 42119 Wuppertal

Projekt:
 Realschule Leimbach
 Leimbacher Str. 4, 42281 Wuppertal
 Gemarkung Barmen, Flur 304, Flurstück 62


Formal:
 ENTWURF
 Schnitte G, H, I, J

Entwerfer:
 büro 360°
 Dipl.-Ing. Stephan Müller Architekt AK NW, Dipl.-Ing. Marek Lehnort
 Friedrich-Engels-Allee 160, 42285 Wuppertal
 Tel.: 0202-946485-0 Fax: 0202-946485-10


Datum: _____ Unterschrift: _____

Projektleiter:
 Datum: _____ Unterschrift: _____


Datum	Anlass	Sheet	Reingelassen	Kontrollnummer	Skizzennummer	Blatt-Nr.
17.09.21	1:100	TA	1189x594		M-15-00088_211105_A_AES_GHU_	204

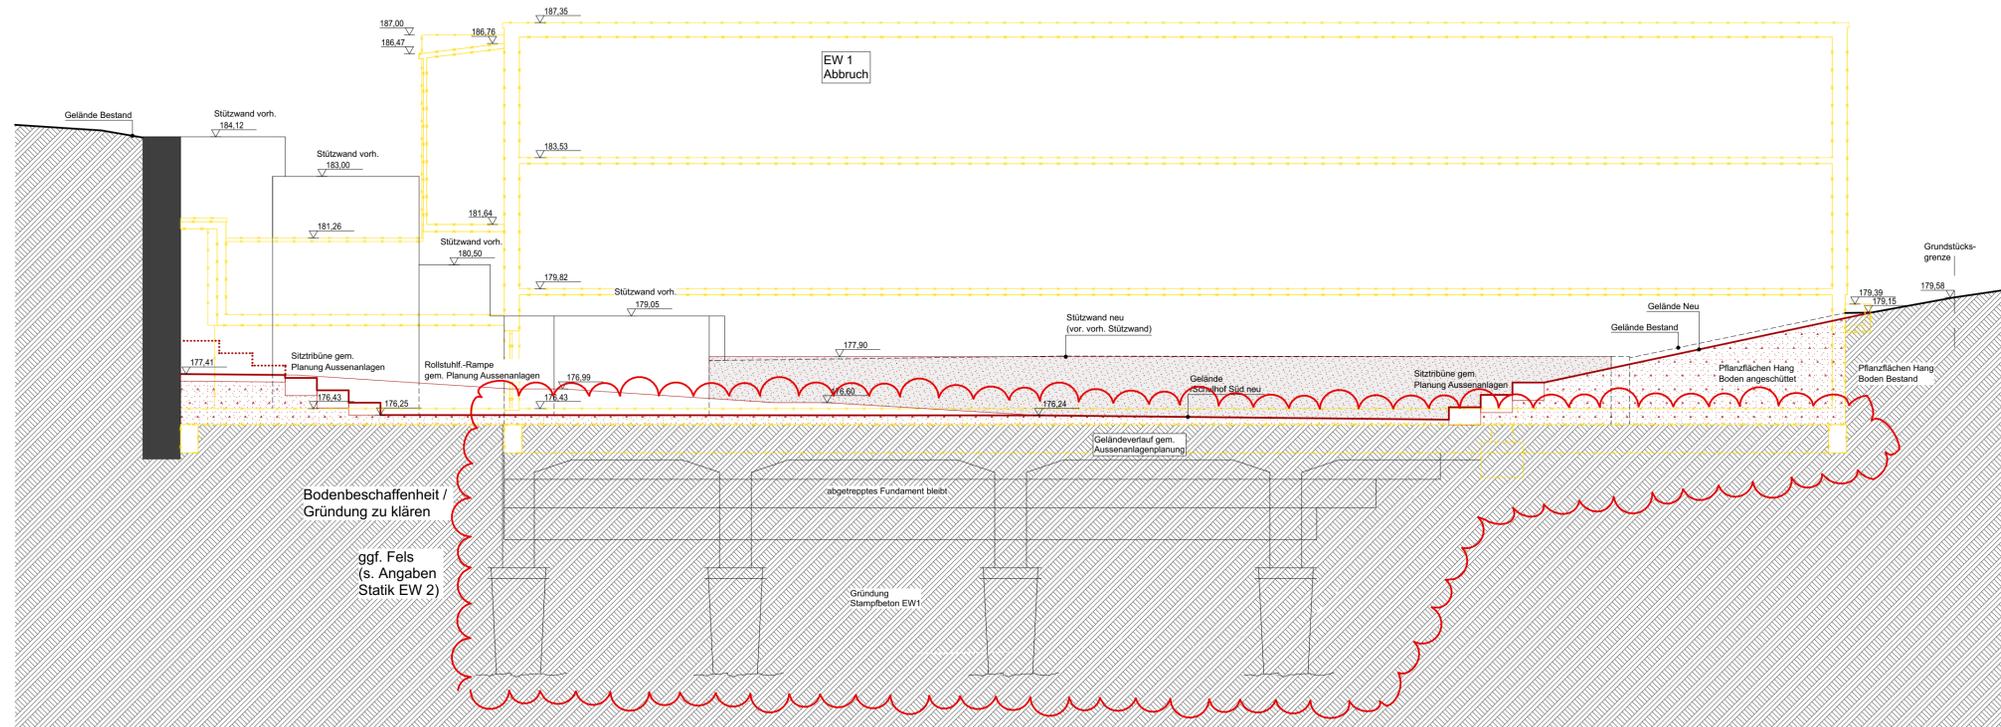


Schnitt K-K

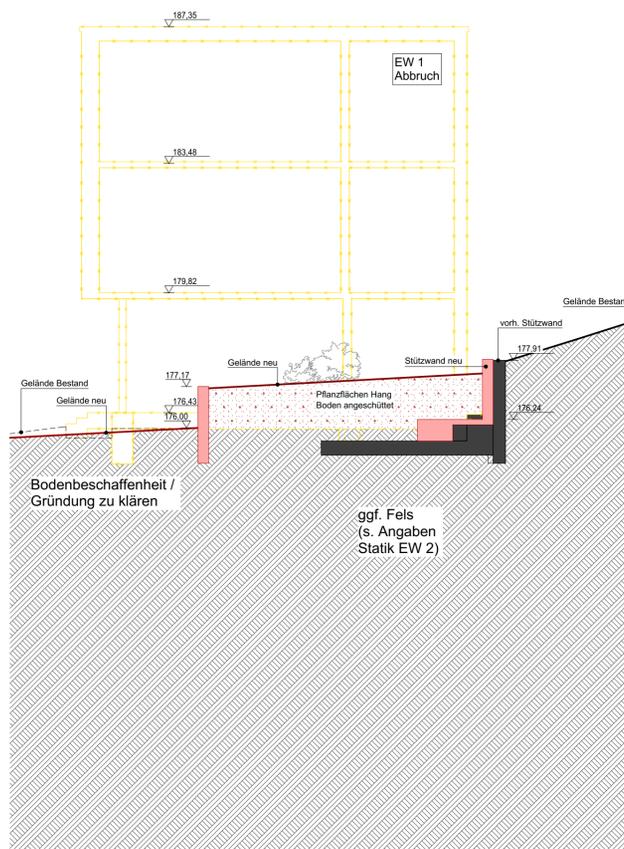

Schnitt L-L

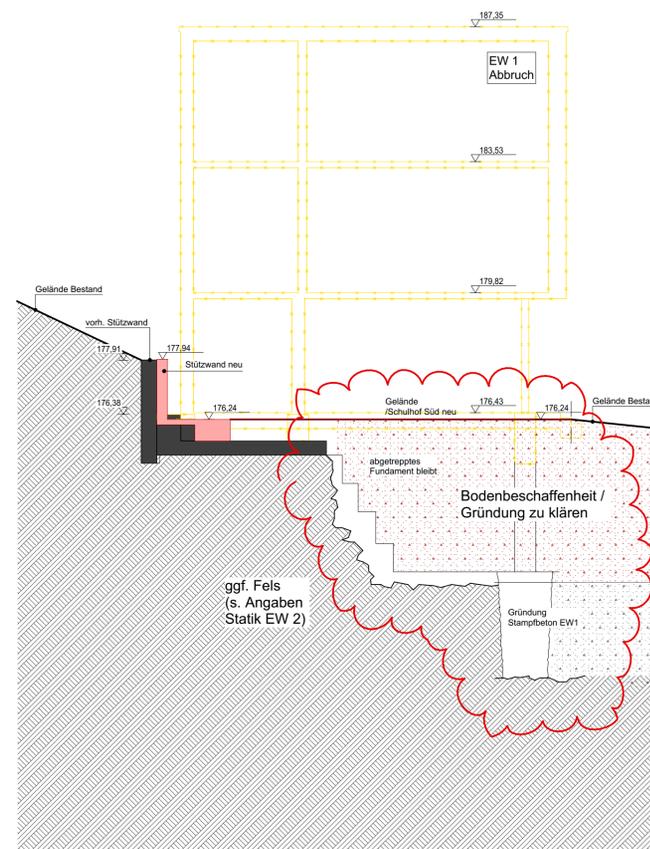

Schnitt M-M

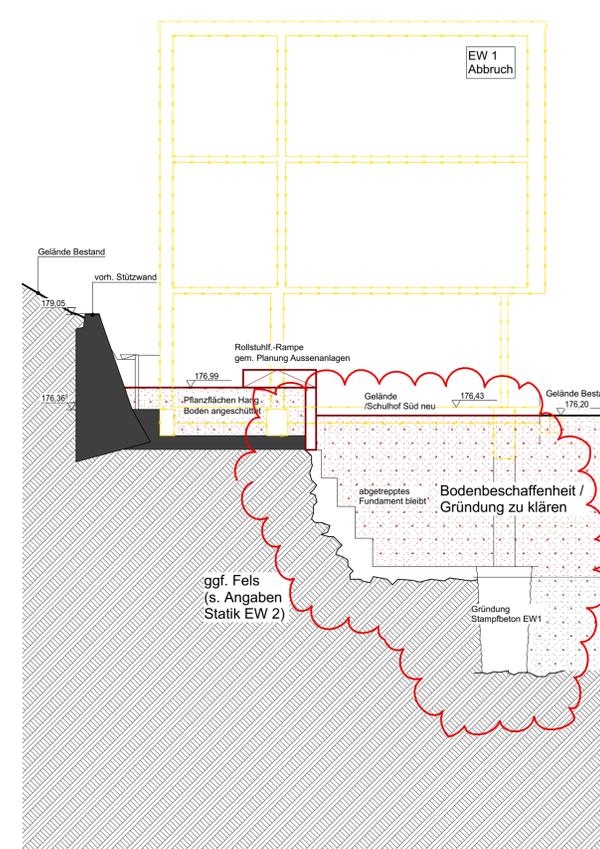

Schnitt N-N

Legende

- Bestand
- Neu zu errichtende Bauteile
- Abbruch

A	05.11.21	Aktualisierung Bauteile gem. Entwurfstatik und Fachplaner	TA
Index	Datum	Anderung	gez.

GMW
GebaudeManagement
der Stadt Wuppertal
Lise-Meitner-Straße 15-25, 42119 Wuppertal

Projekt
Realschule Leimbach
Leimbacher Str. 4, 42281 Wuppertal
Gemarkung Barmen, Flur 304, Flurstück 62

Planinhalt
ENTWURF
Schnitte K, L, M, N

Entwurfverfasser:
büro 360°,
Dipl.-Ing. Stephan Müller Architekt AK NW, Dipl.-Ing. Marek Lehnort
Friedrich-Engels-Allee 160, 42285 Wuppertal
Tel.: 0202-946495-0 Fax: 0202-946495-15

Datum: 17.09.21 | Maßstab: 1:100 | Bearb.: TA | Blattgröße: 1189x594 | Kostensammler: - | Datum: M-15-00088_211105_A_AES_KLMN_- | Blatt-Nr.: 205