Systemkizze Parkbuchten

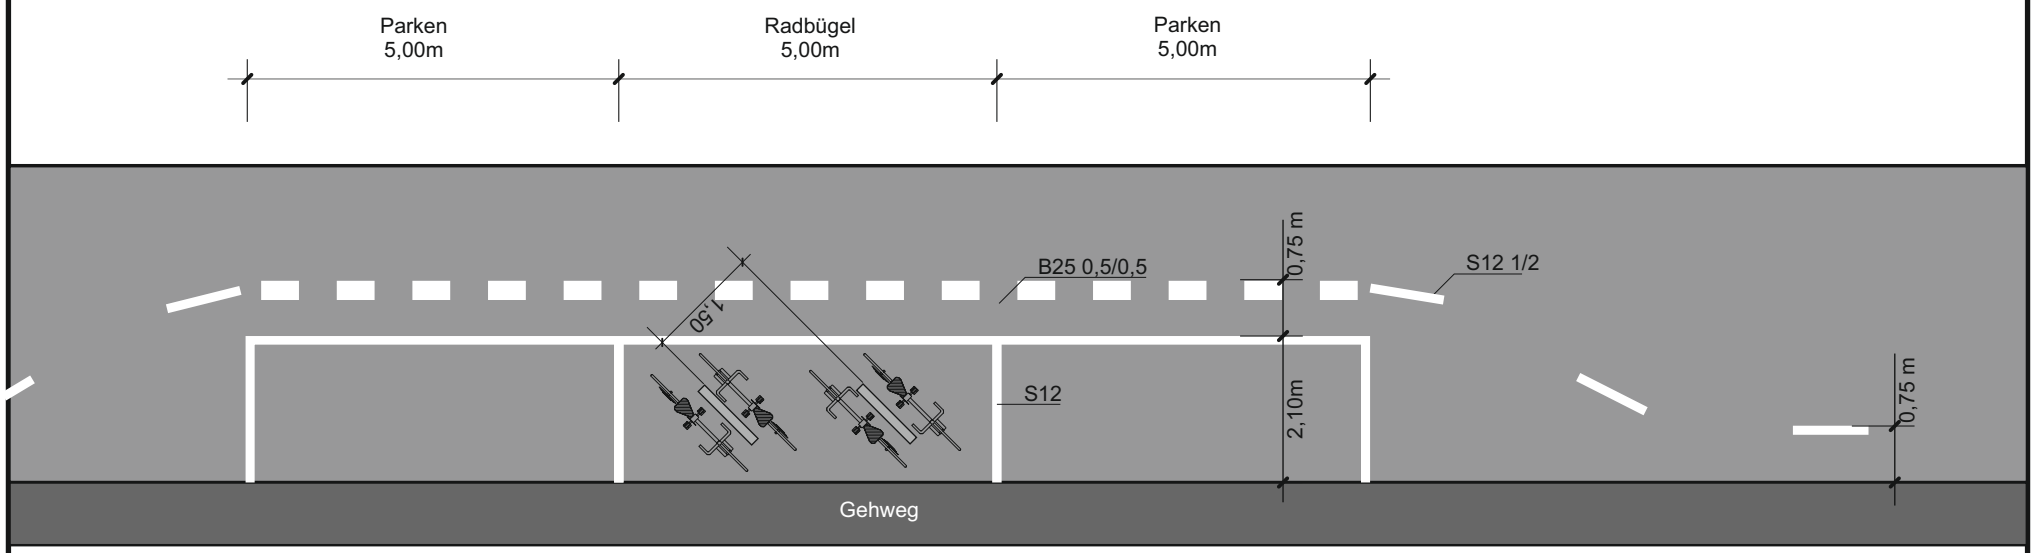

Systemkizze Parkbuchten Fahrradstraße

GB 1	**Stadtgrün, Mobilität, Umwelt und Geodaten**
Ressort 104	**Straßen und Verkehr**
Abtlg. 104.5	**Straßen- und Verkehrsplanung**

04.2023

Wuppertal

M.: 1:100