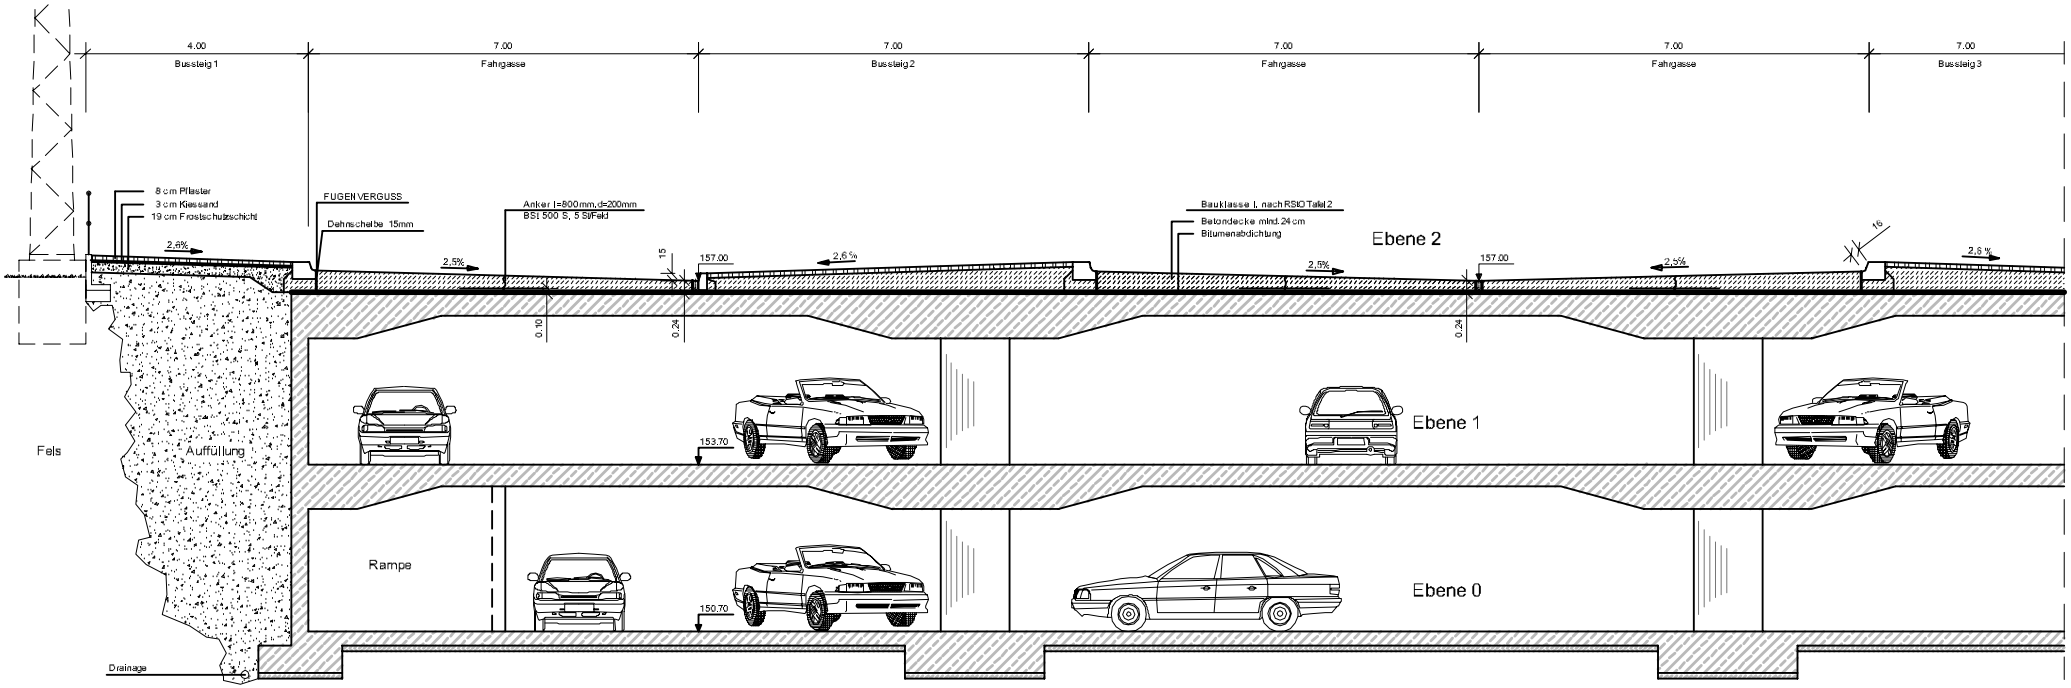
4.00
Bussteig 1
7.00
Fahrgasse
7.00
Bussteig 2
7.00
Fahrgasse
7.00
Fahrgasse
7.00
Bussteig 3
8 cm Pflaster
3 cm Kiessand
19 cm Frostschutzschicht
FUGENVERGUSS
Dehnschiebe 15mm
Anker l=800mm,d=200mm
BSt 500 S, 5 St/Feld
Bauklasse I, nach RSTO Tafel 2
Betondecke mind. 24 cm
Bitumenabdichtung
Ebene 2
2,6%
2,5%
15
157.00
2,6 %
2,5%
157.00
2,5%
2,6 %
16
0.10
0.24
0.24
153.70
Ebene 1
Fels
Auffüllung
Rampe
150.70
Ebene 0
Drainage

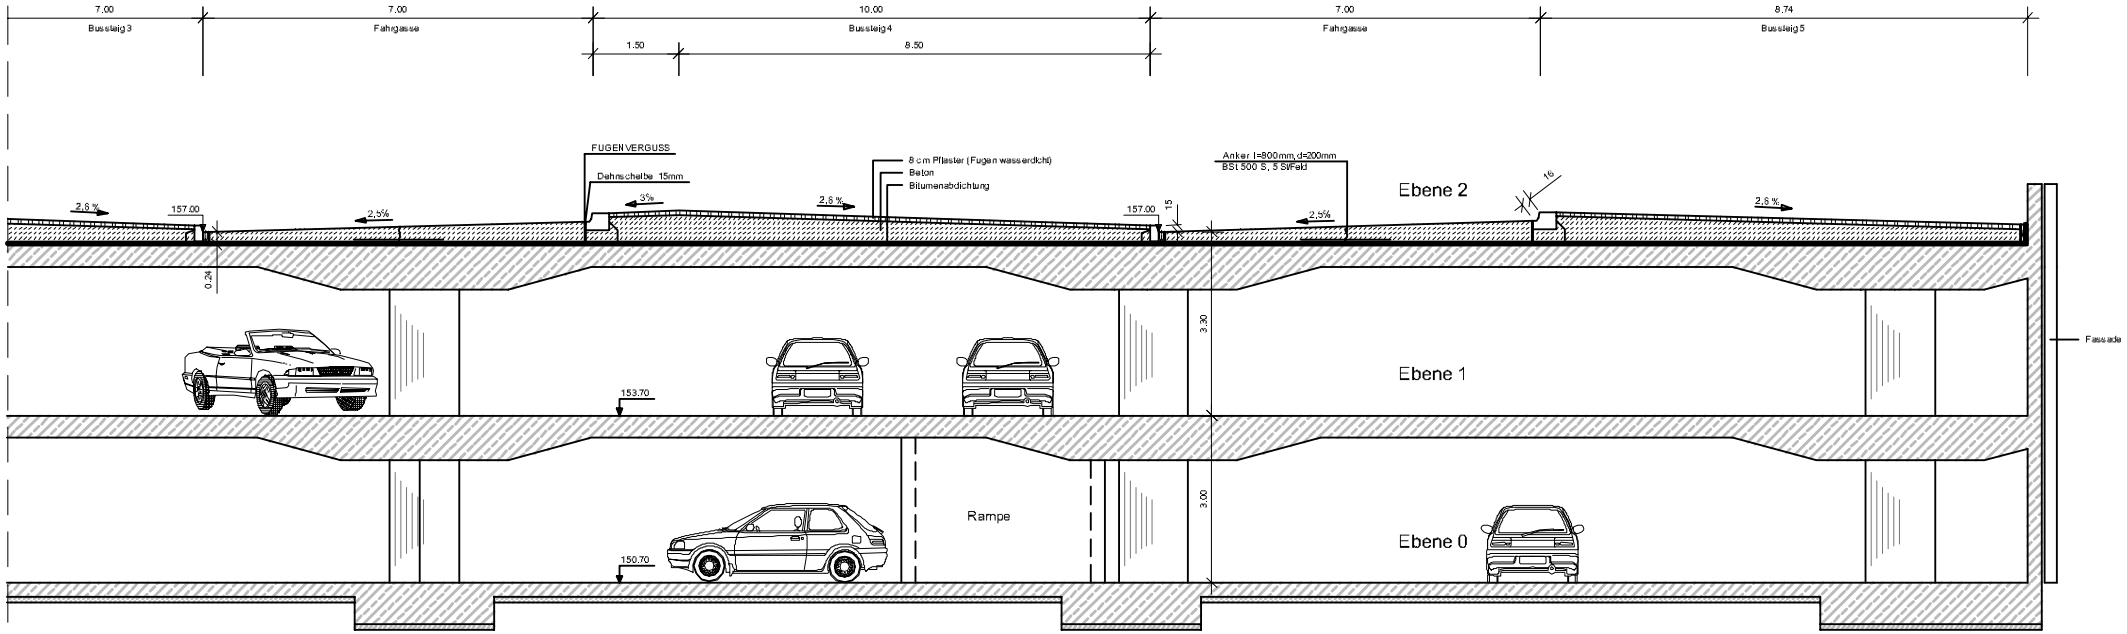
7.00
Bussteig 3
7.00
Fahrgasse
10.00
Bussteig 4
1.50
8.50
7.00
Fahrgasse
8.74
Bussteig 5
FUGENVERGUSS
Dehnschiebe 15mm
8 cm Pflaster (Fugen wasserdicht)
Beton
Bitumenabdichtung
Anker l=800mm,d=200mm
BSt 500 S, 5 St/Feld
Ebene 2
2,6 %
157.00
2,5%
3%
2,6 %
157.00
15
2,5%
16
2,6 %
0.24
3.30
Ebene 1
Fassade
153.70
Rampe
3.00
Ebene 0
150.70