


Möglicher Standort Bendahler Straße:

Abstände:

- 1,4 m zwischen den parallelliegenden Bügeln
- Bügel im 55° Winkel zur Fahrbahn
- je 0,6 m zwischen Beginn der Bügel und Fahrbahn
- Bügel Nr. 1 mit ca. 3,6 m und 3,0 m Abstand zu Laternenmast (siehe Skizze)

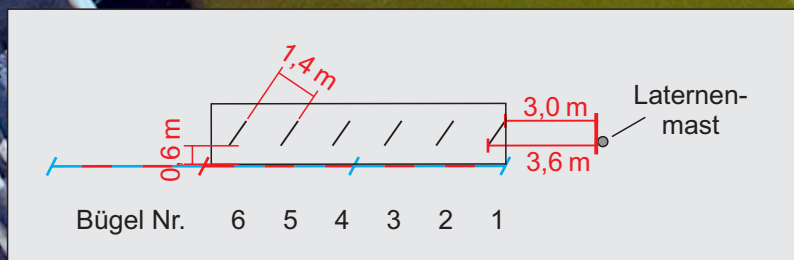

Herausgeber:
Stadt Wuppertal
Ressort Vermessung, Katasteramt und Geodaten

Radabstellanlagen - Bendahler Straße - Höhe Freibad (Hausnr. 136)
104.54

Maßstab 1:250

Erstellt am 03.05.2022

Dieser Ausdruck ist gesetzlich geschützt!

Vervielfältigungen, Umarbeiten, Veröffentlichungen oder die Weitergabe an Dritte nur mit Zustimmung des Herausgebers, ausgenommen Vervielfältigungen und Umarbeitungen zur Innerbetrieblichen Verwendung bei Behörden oder zum eigenen Gebrauch.