

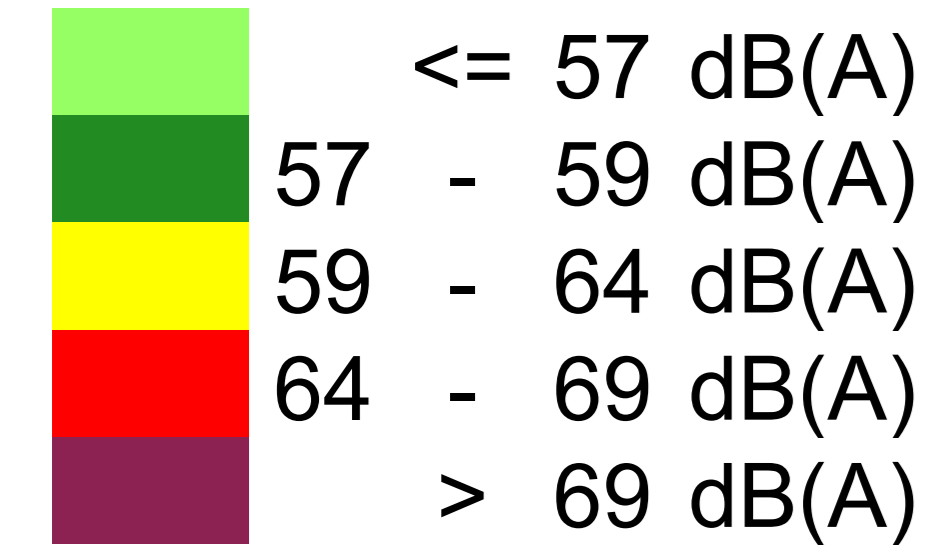


Beurteilungspegel

LrT

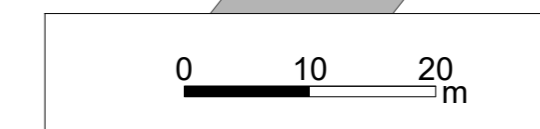

Legende

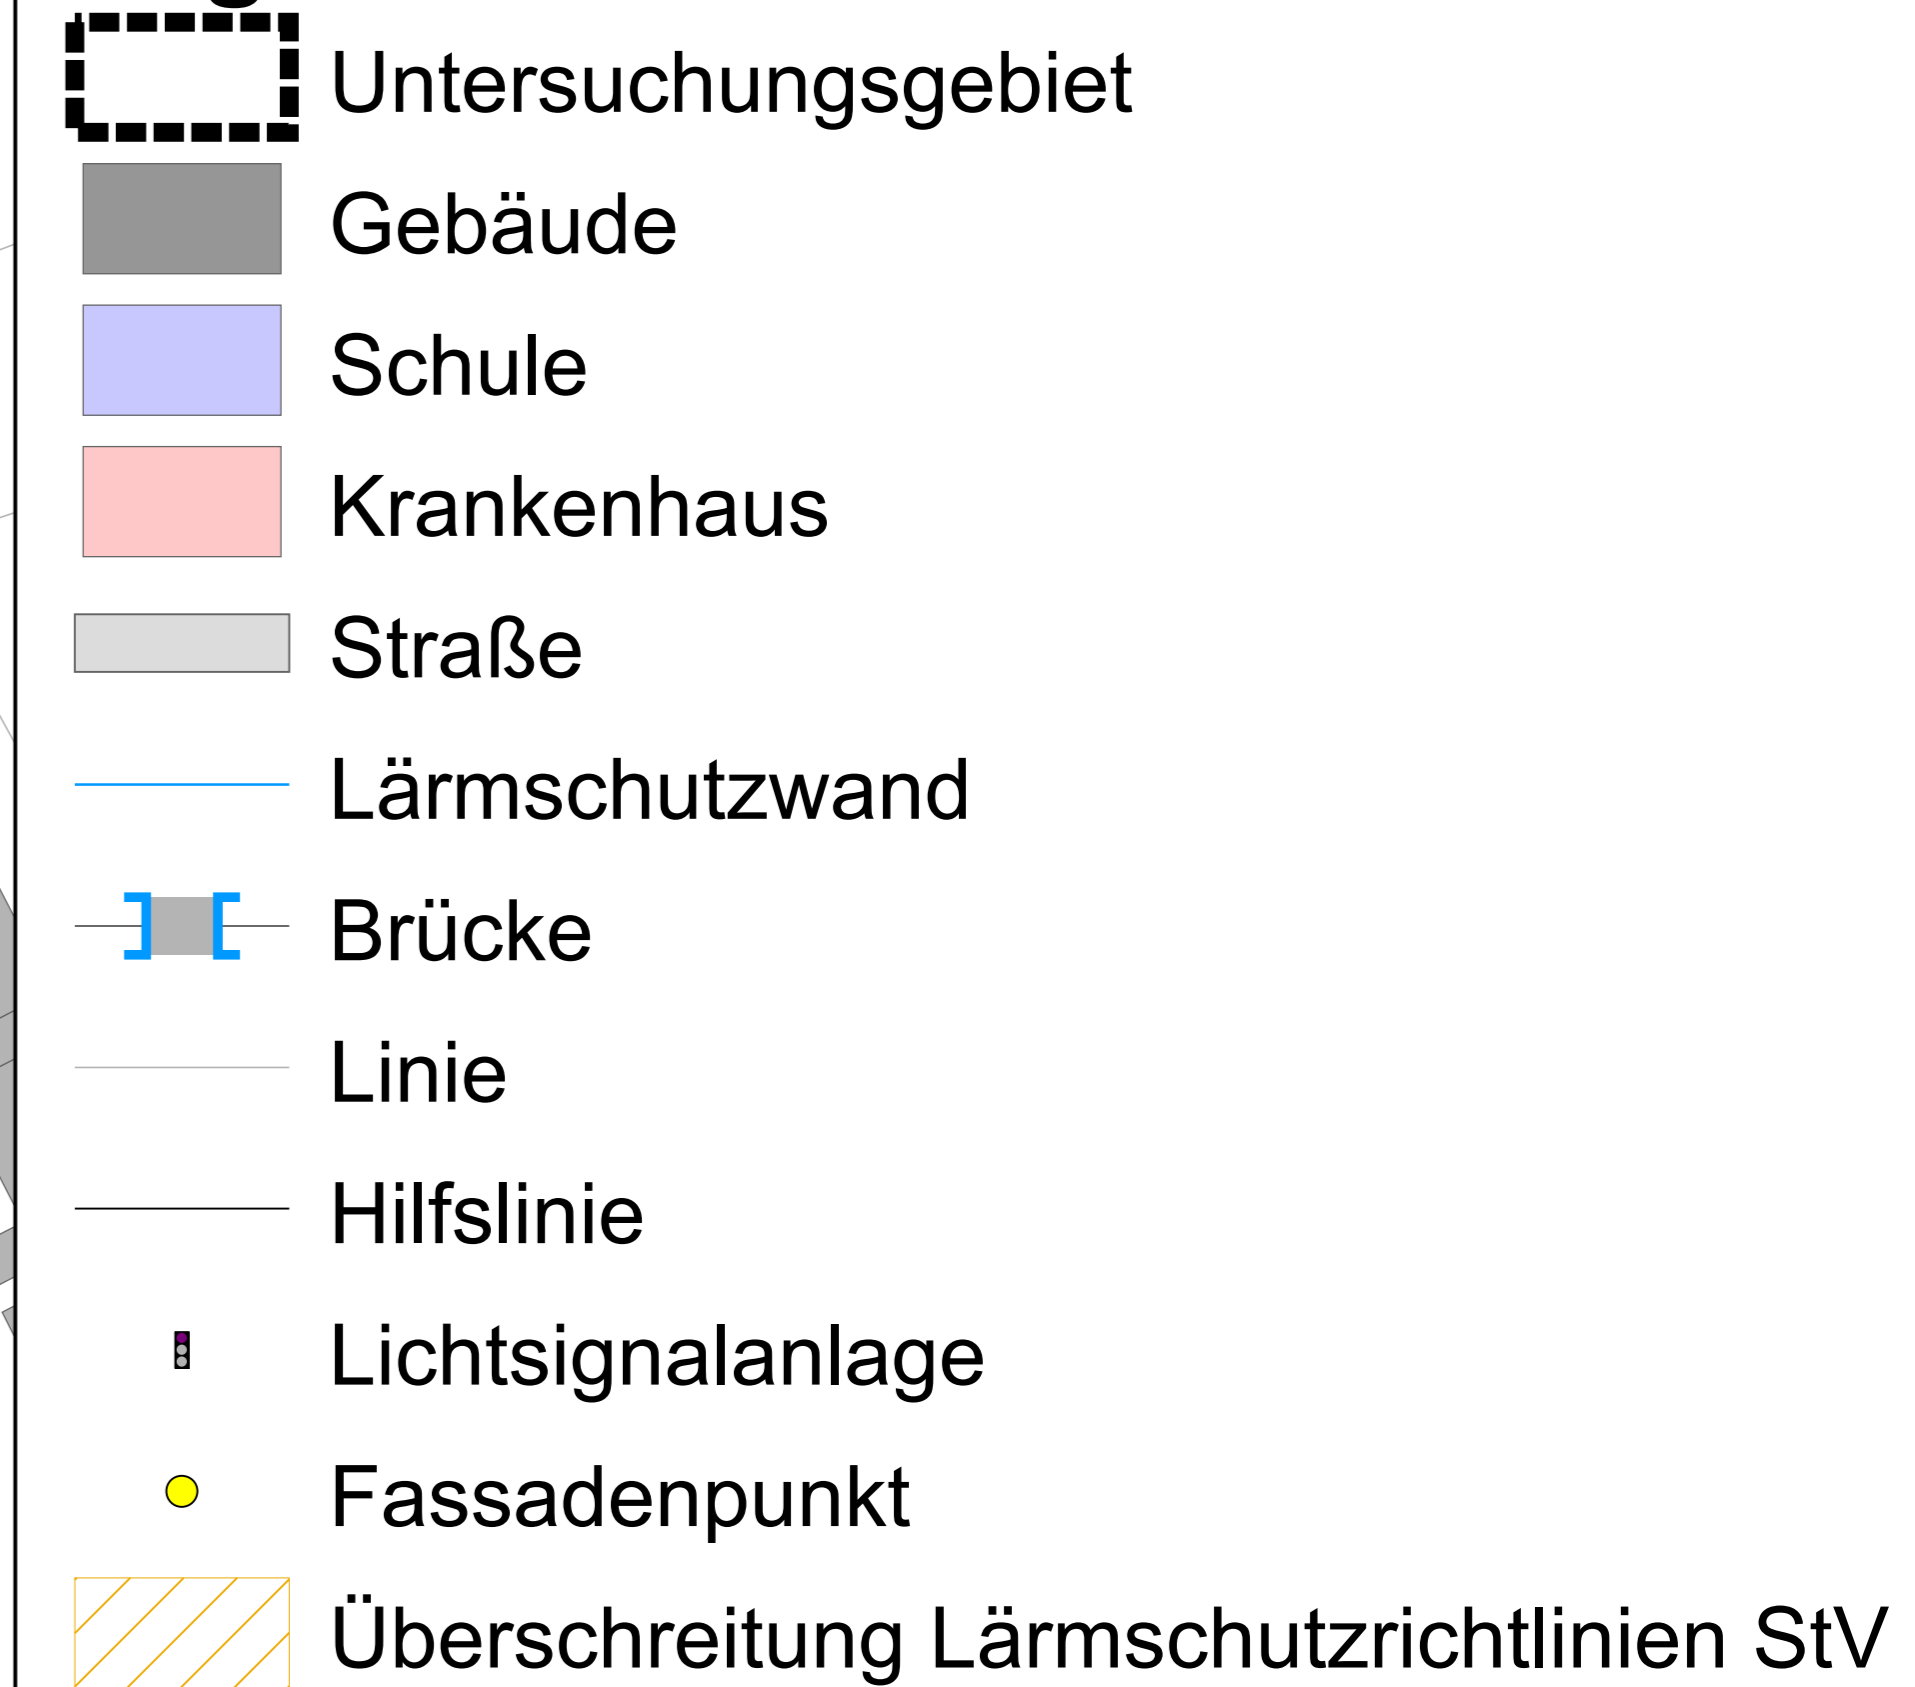


Stadt Wuppertal Ressort Umweltschutz Johannes-Rau-Platz 1 42275 Wuppertal	
LÄRMKONTOR GmbH Altonaer Poststraße 13 b 22767 Hamburg Tel.: 040 - 38 99 94.0 Fax: 040 - 38 99 94.44 mail: hamburg@laermkontor.de http://www.laermkontor.de	
Projekt: Schalltechnische Prüfung verkehrsrechtlicher Maßnahmen nach § 45 StVO für acht Straßenabschnitte in Wuppertal	
Planinhalt: Anlage 3.6: Lautester Beurteilungspegel in dB(A) Tag (6-22 Uhr) Tannenberger Straße Abschnitt 5 - ohne Maßnahme	
Maßstab: 1:600 A2	Bearbeiter: Hr. Bachmeier / Herr Eweler
2021.221.1	26.01.2023
V 6.2 21.12.2022/2	Q0.1 R10/4/10/9





Beurteilungspegel

LrT

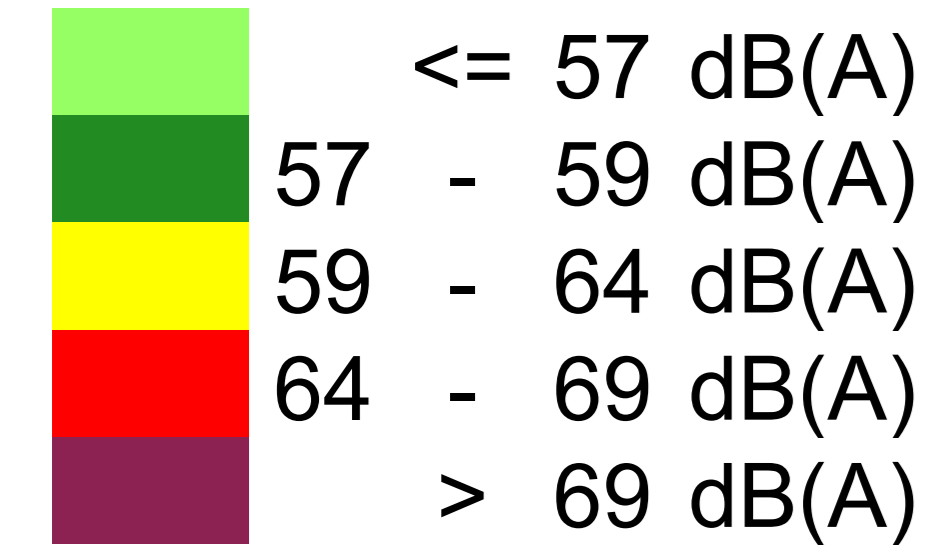

Legende

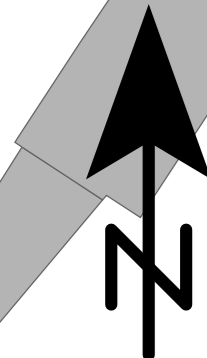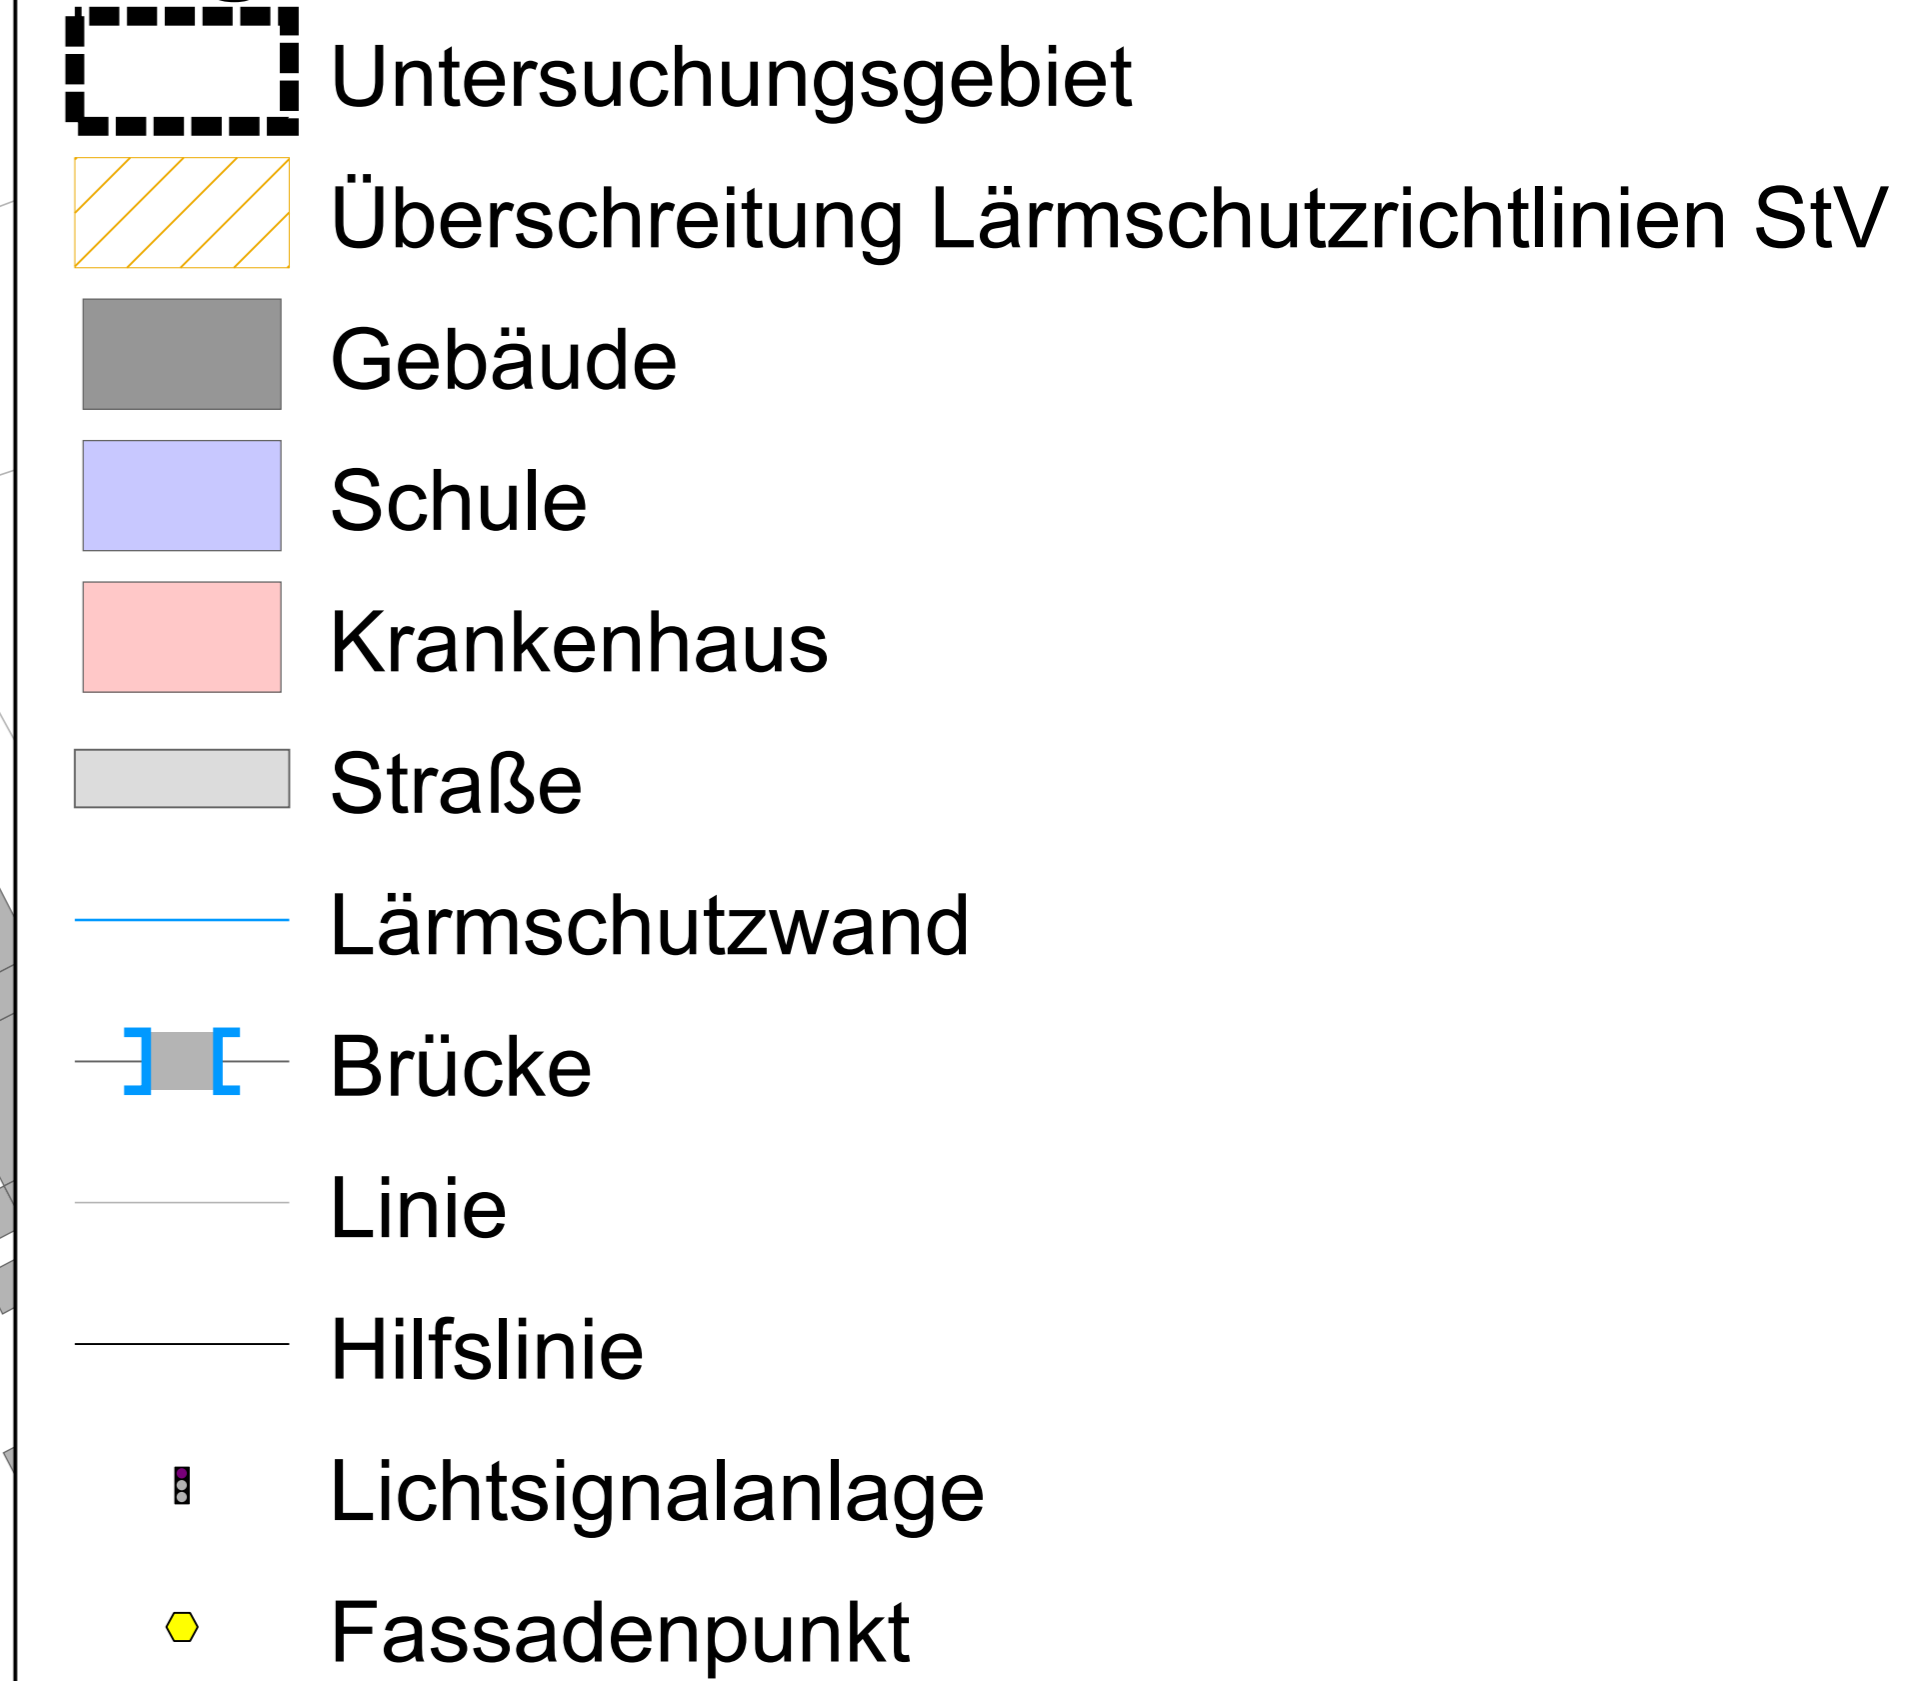

Stadt Wuppertal
Ressort Umweltschutz
Johannes-Rau-Platz 1
42275 Wuppertal


LÄRMKONTOR GmbH
Altonaer Poststraße 13 b 22767 Hamburg
Tel.: 040 - 38 99 94.0 Fax: 040 - 38 99 94.44
mail: hamburg@laermkontor.de
http://www.laermkontor.de



Projekt:
Schalltechnische Prüfung verkehrsrechtlicher Maßnahmen
nach § 45 StVO für acht Straßenabschnitte in Wuppertal


Planinhalt:
Anlage 3.7:
Lautester Beurteilungspegel in dB(A) Tag (6-22 Uhr)
Tanneberger Straße
Abschnitt 5 - mit Maßnahme

Maßstab: 1:600 A2	Bearbeiter: Hr. Bachmeier / Herr Eweler			
2021.221.1	26.01.2023	V 6.2 21.12.2022/1	Q0.1	R10/4/10/9


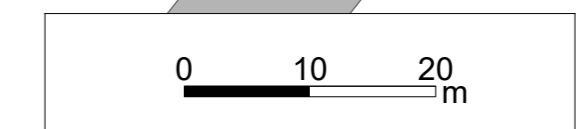


Beurteilungspegel

LrN

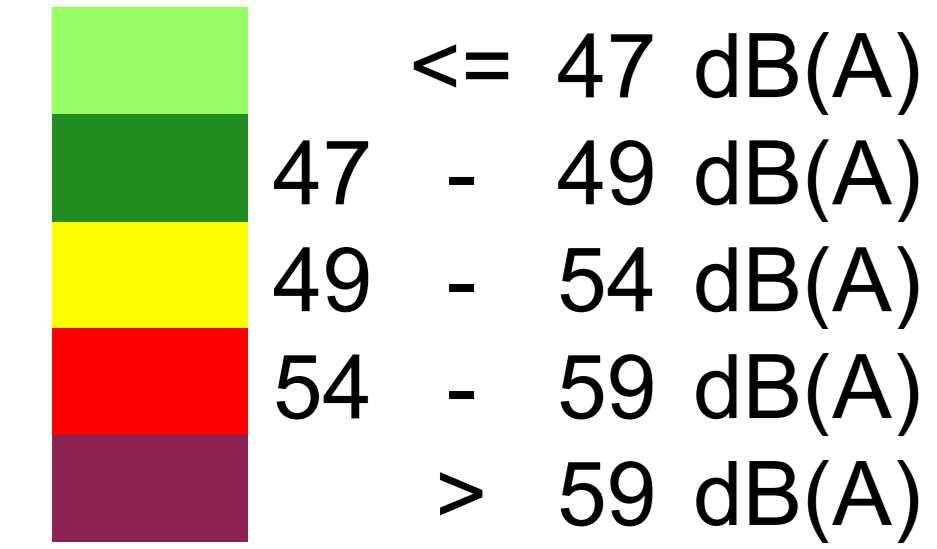


Legende

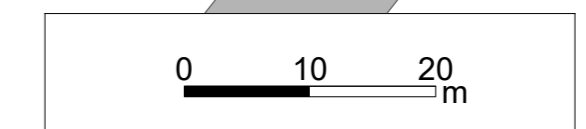
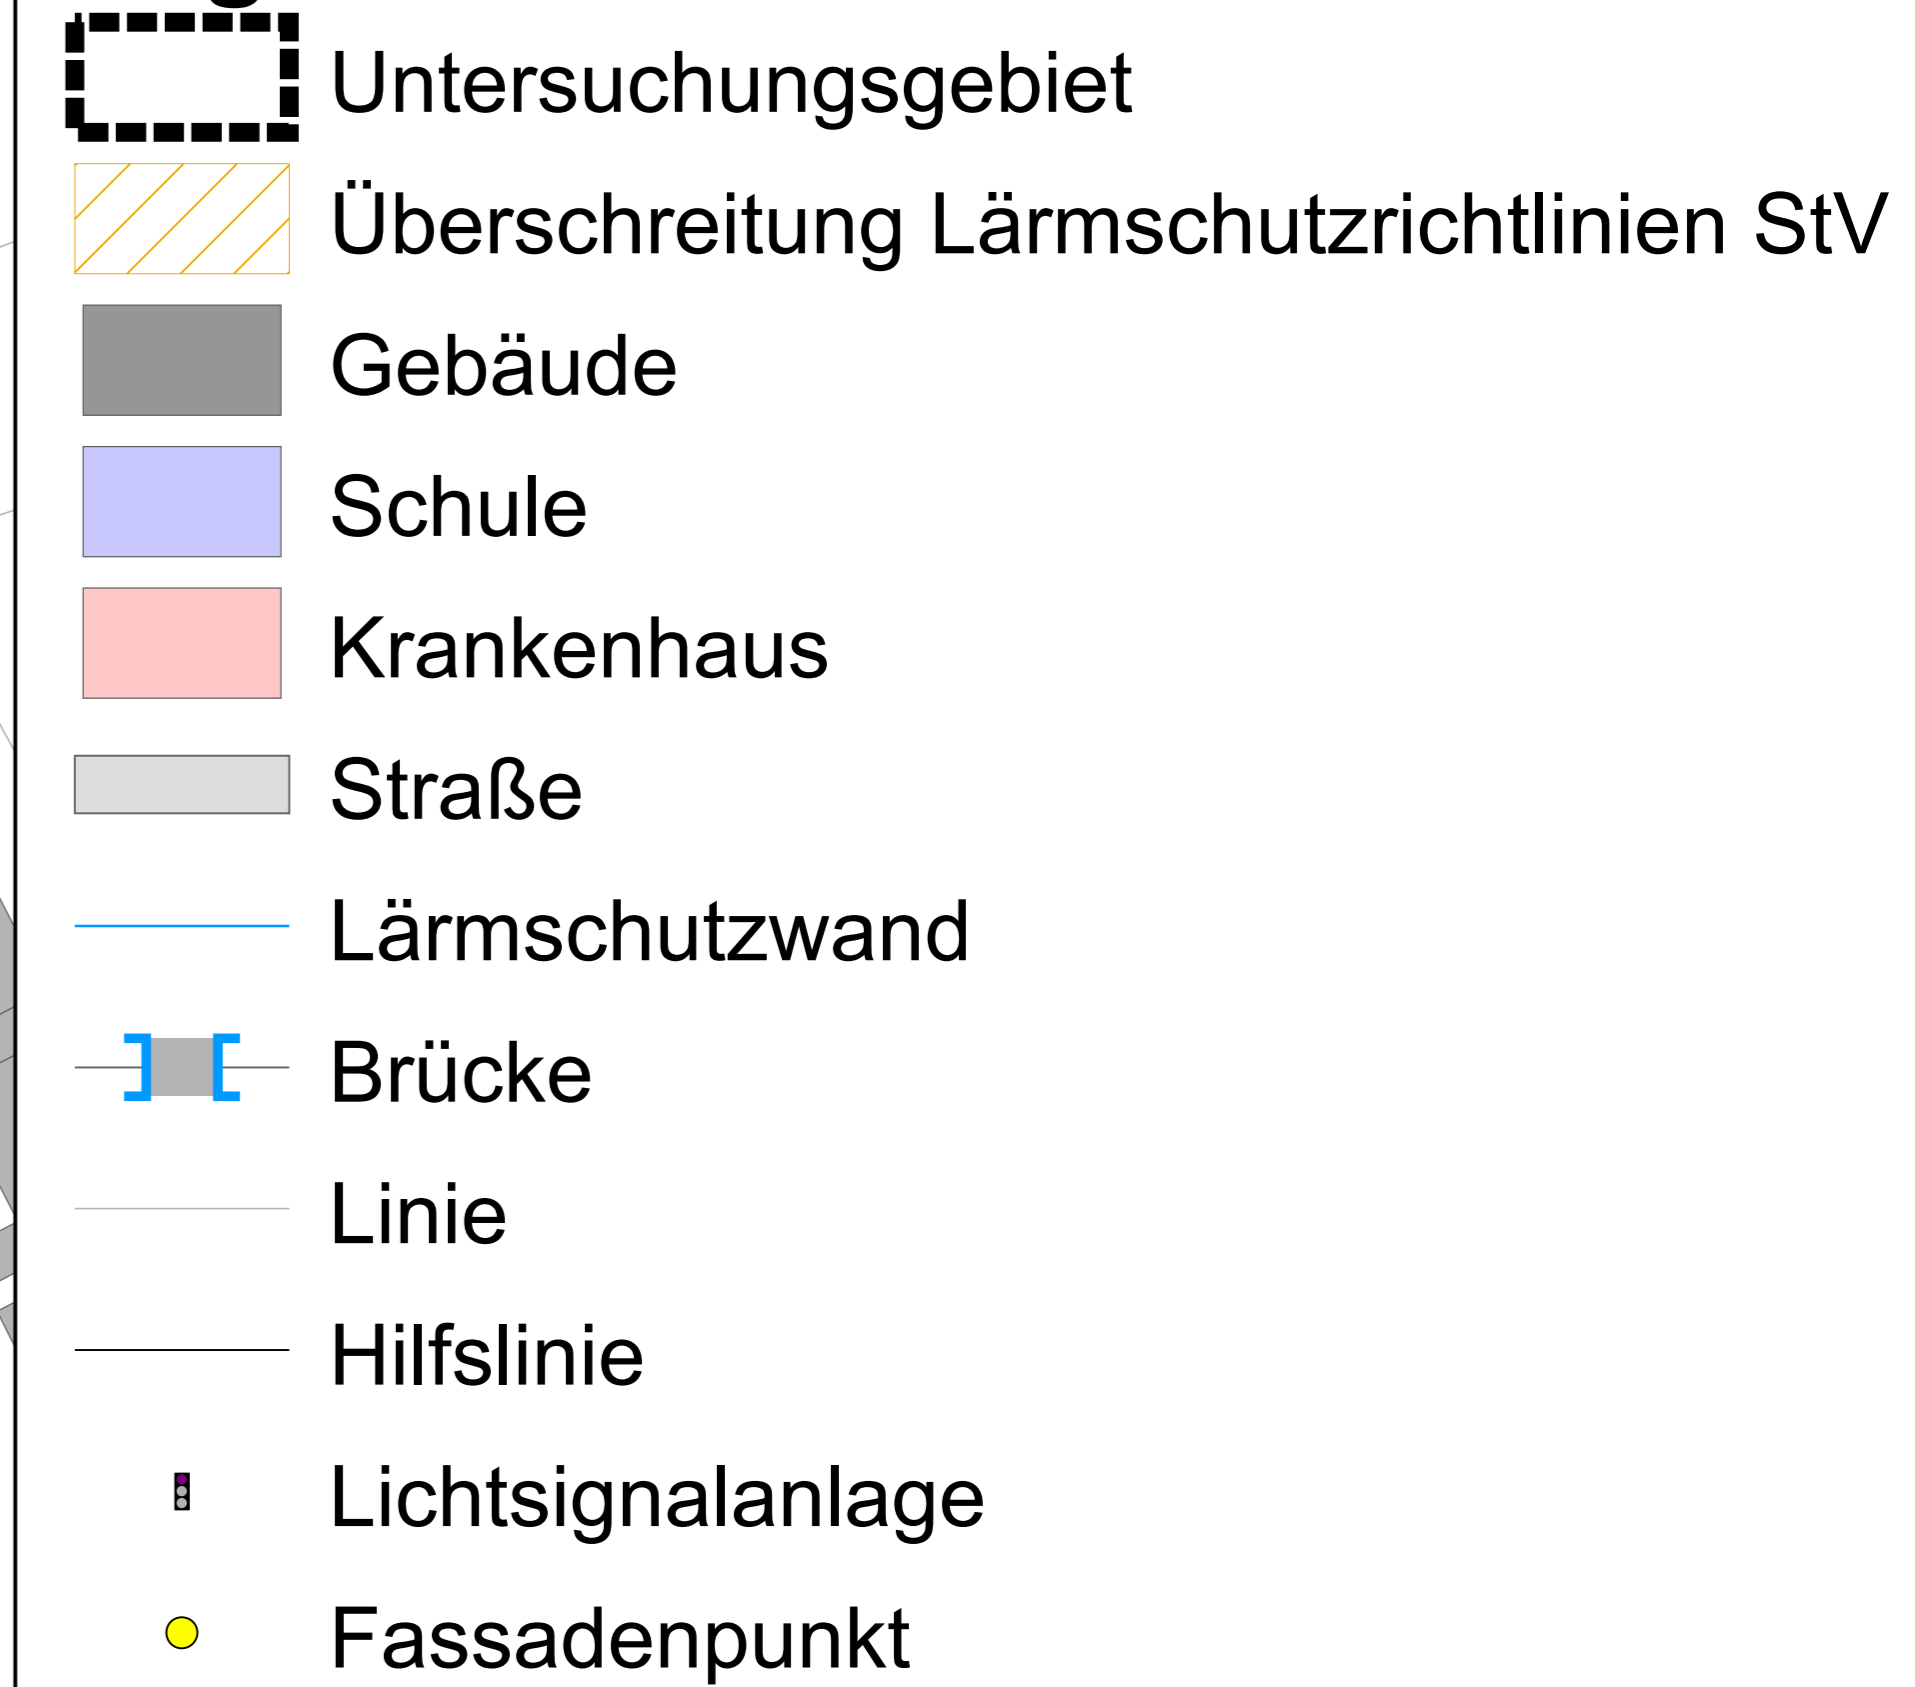


Beurteilungspegel

LrN

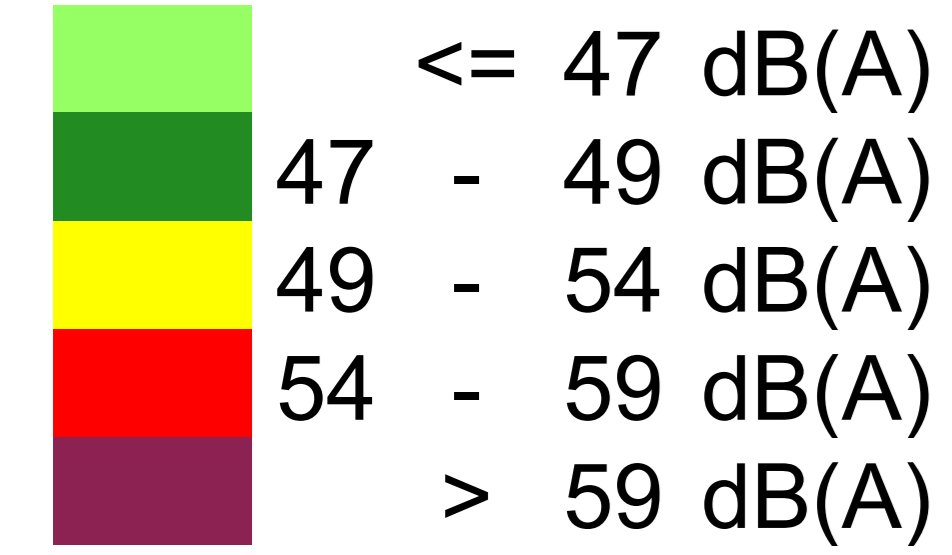

Legende

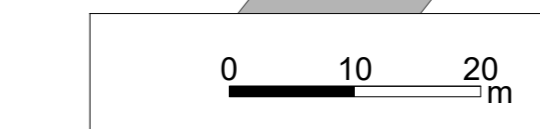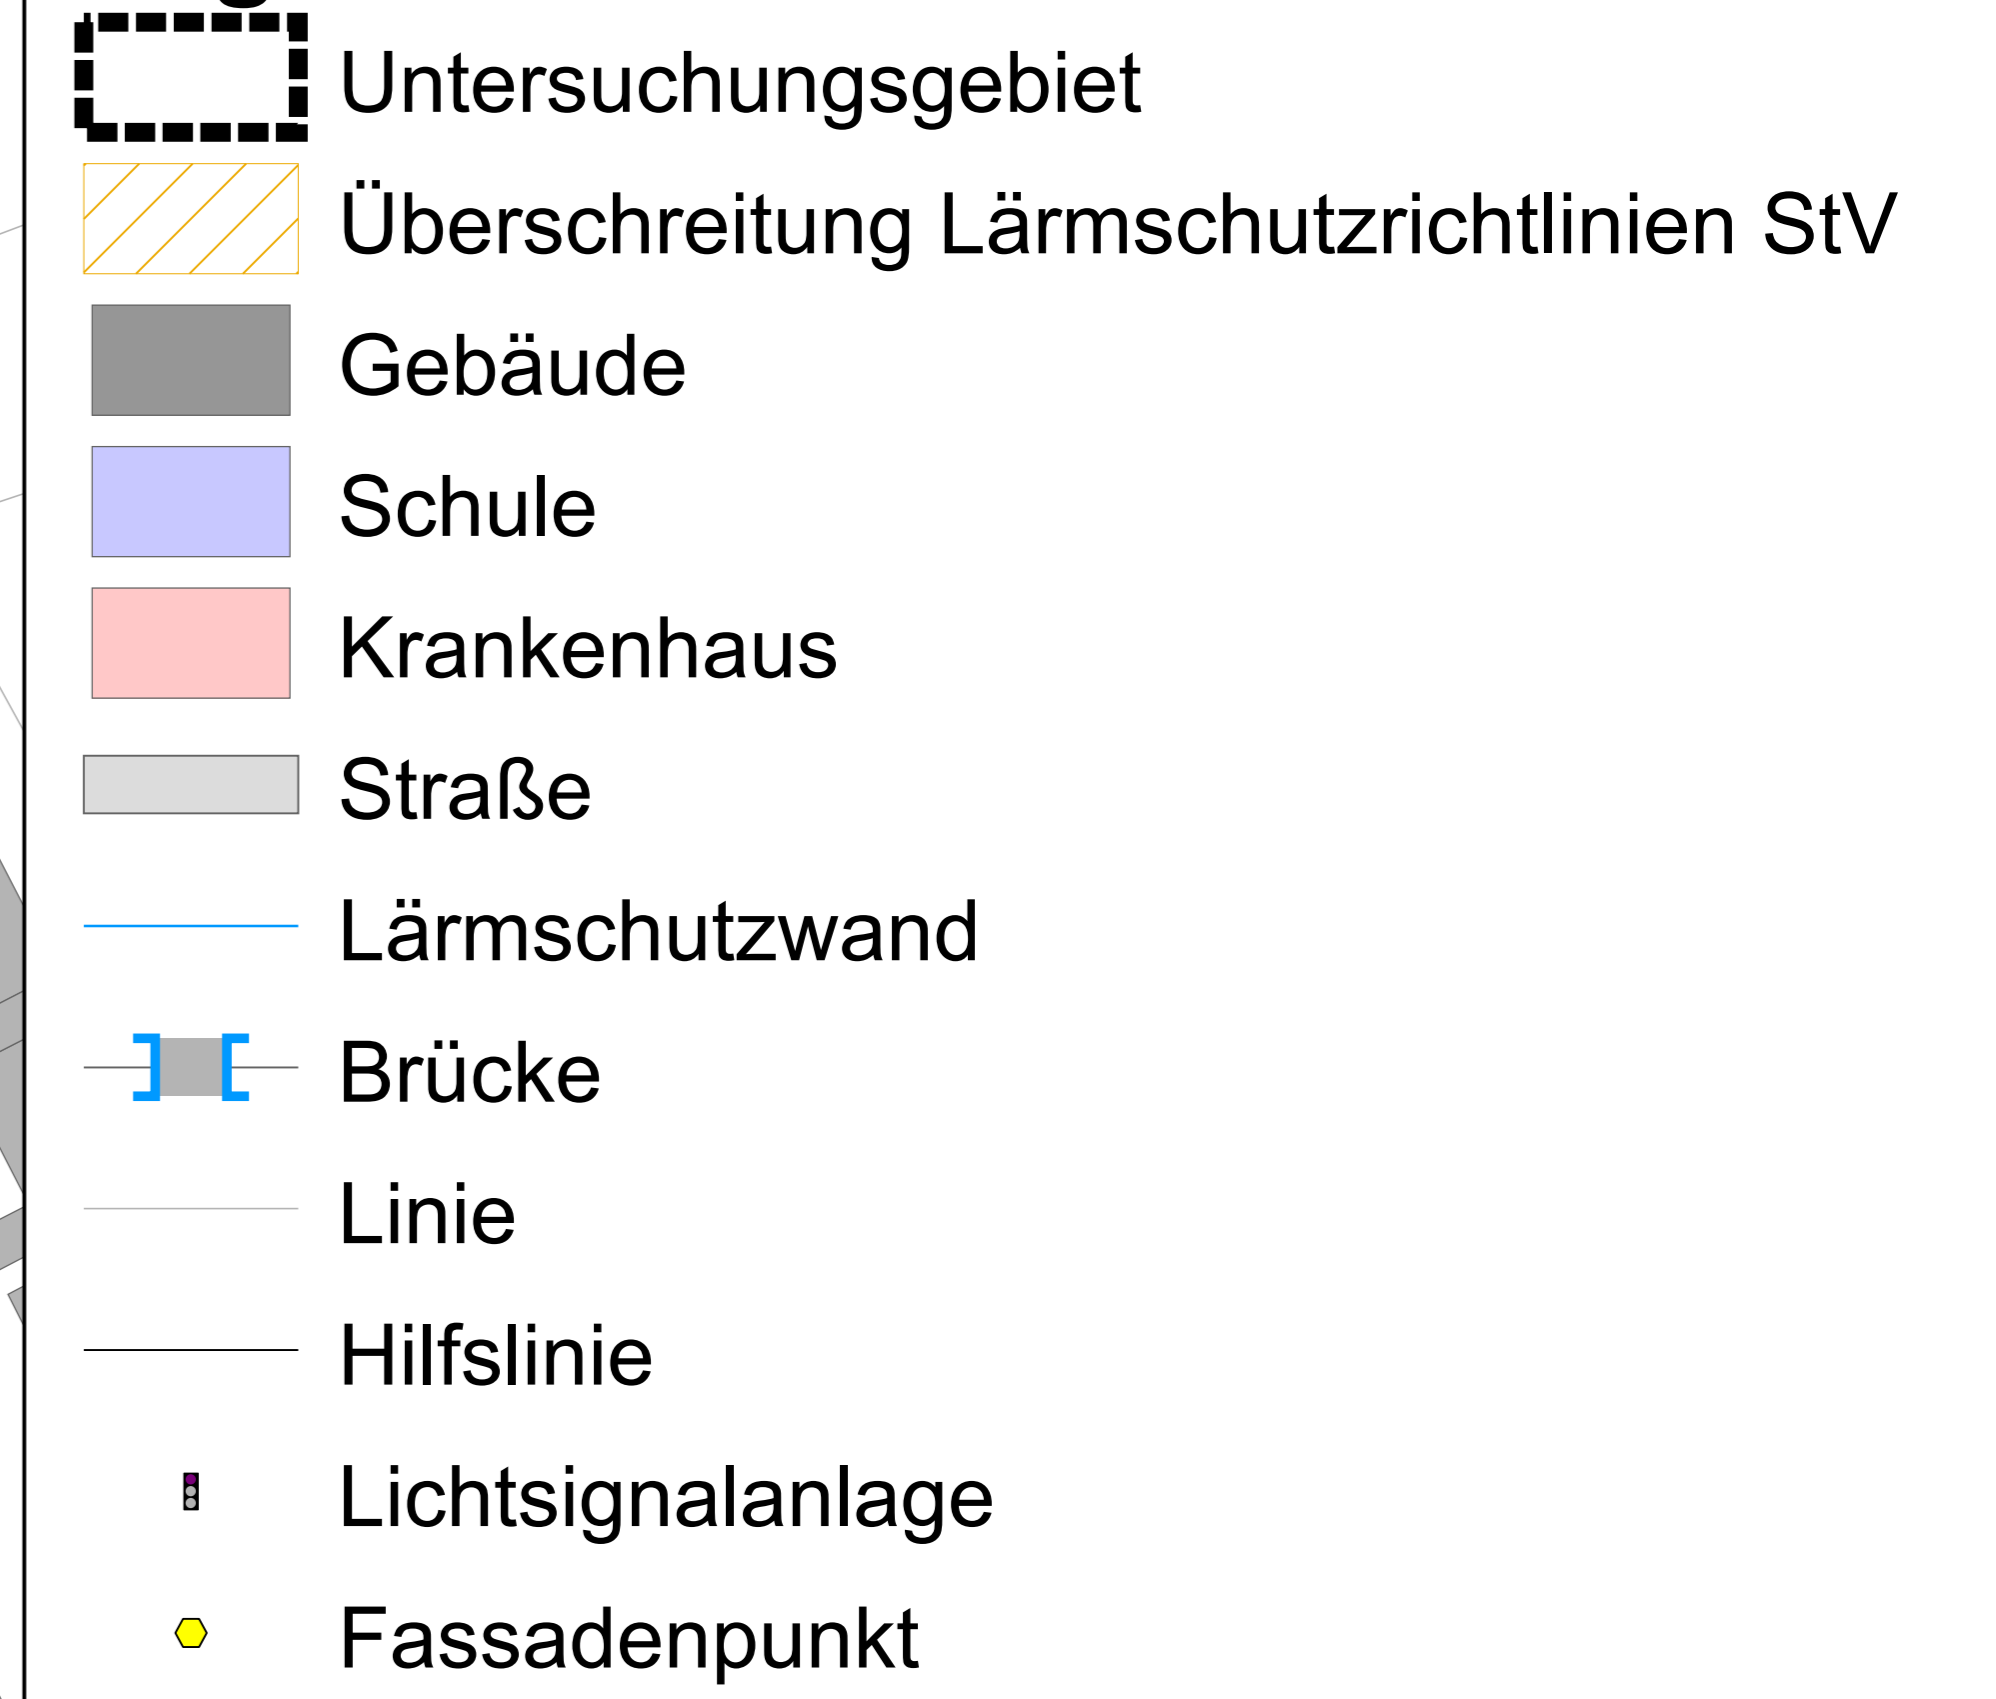

Stadt Wuppertal Ressort Umweltschutz Johannes-Rau-Platz 1 42275 Wuppertal	
LÄRMKONTOR GmbH Altonaer Poststraße 13 b 22767 Hamburg Tel.: 040 - 38 99 94.0 Fax: 040 - 38 99 94.44 mail: hamburg@laermkontor.de http://www.laermkontor.de	
Projekt: Schalltechnische Prüfung verkehrsrechtlicher Maßnahmen nach § 45 StVO für acht Straßenabschnitte in Wuppertal	
Planinhalt: Anlage 3.9: Lautester Beurteilungspegel in dB(A) Nacht (22-6 Uhr) Tannenberger Straße Abschnitt 5 - mit Maßnahme	
Maßstab: 1:600 A2	Bearbeiter: Hr. Bachmeier / Herr Eweler
2021.221.1	27.01.2023
V 6.2 21.12.2022/1	Q0.1 R10/4/10/9