

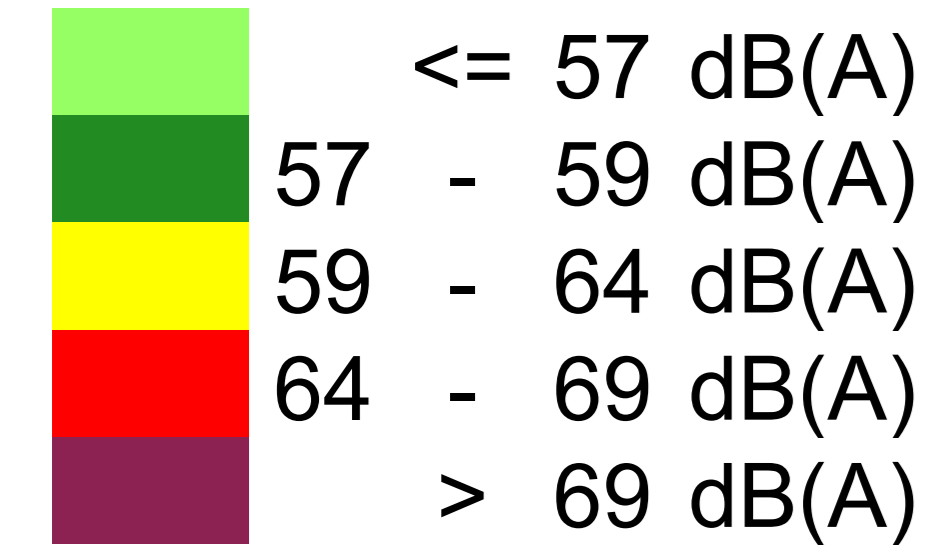


Beurteilungspegel

LrT

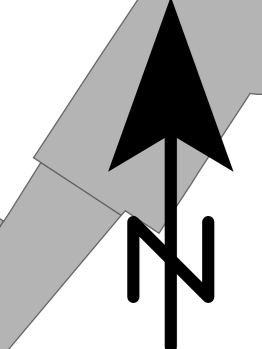

Legende

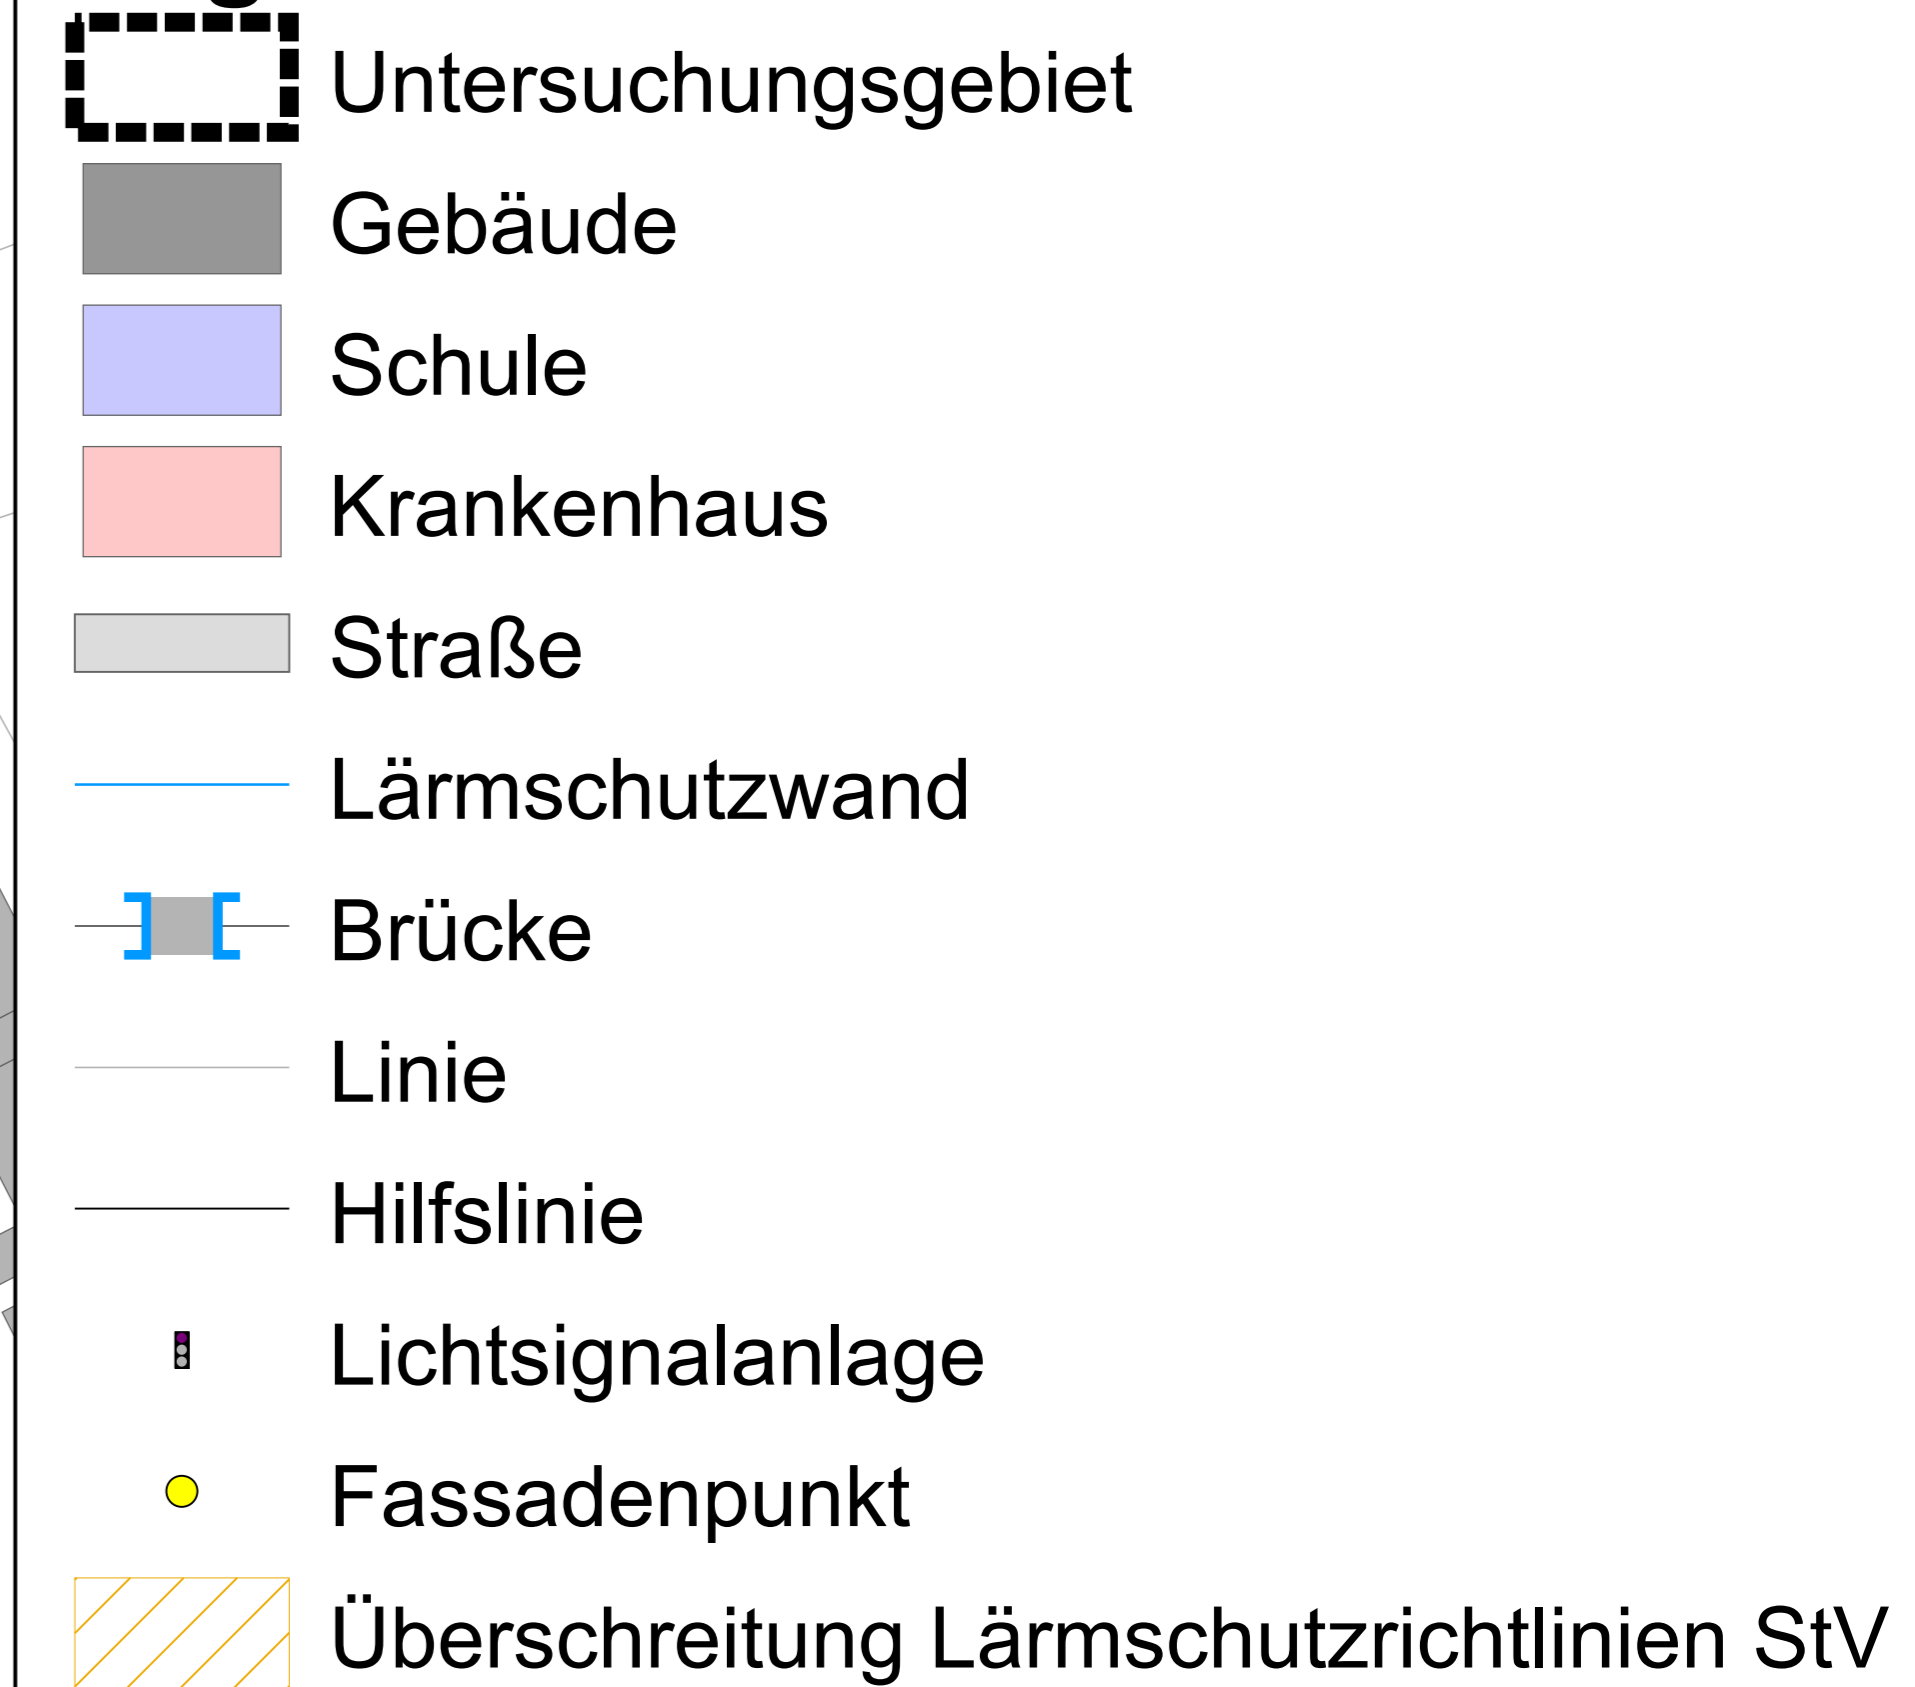


Stadt Wuppertal
Ressort Umweltschutz
Johannes-Rau-Platz 1
42275 Wuppertal

LÄRMKONTOR GmbH
Altonaer Poststraße 13 b 22767 Hamburg
Tel.: 040 - 38 99 94.0 Fax: 040 - 38 99 94.44
mail: hamburg@laermkontor.de
http://www.laermkontor.de



Projekt:
Schalltechnische Prüfung verkehrsrechtlicher Maßnahmen
nach § 45 StVO für acht Straßenabschnitte in Wuppertal


Planinhalt:
Anlage 3.6:
Lautester Beurteilungspegel in dB(A) Tag (6-22 Uhr)
Tannenberger Straße
Abschnitt 5 - ohne Maßnahme

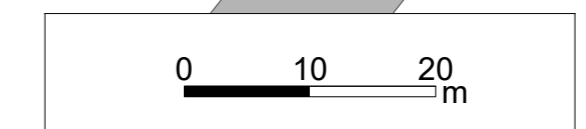



Maßstab: 1:600 A2	Bearbeiter: Hr. Bachmeier / Herr Eweler			
2021.221.1	26.01.2023	V 6.2 21.12.2022/2	Q0.1	R10/4/10/9

Beurteilungspegel


LrT

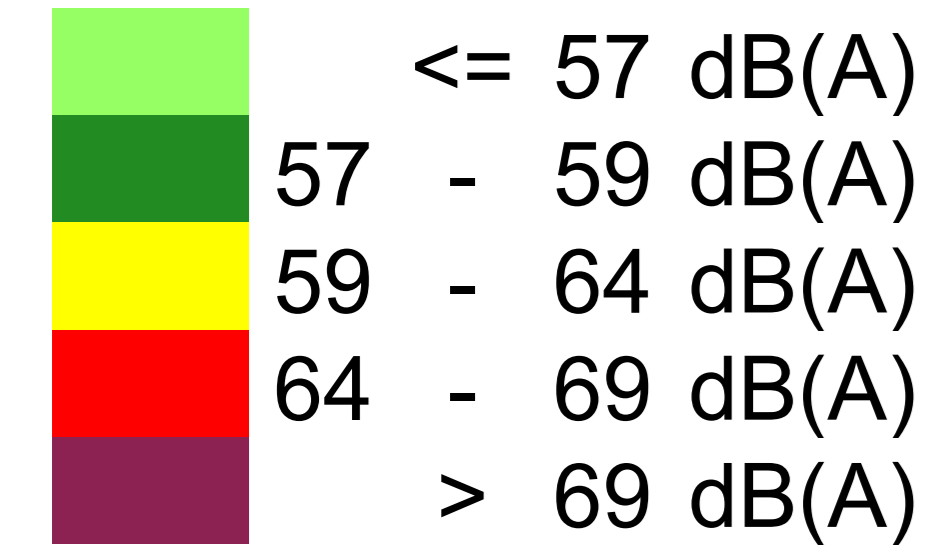

Legende

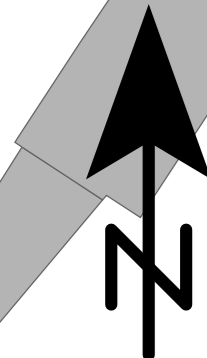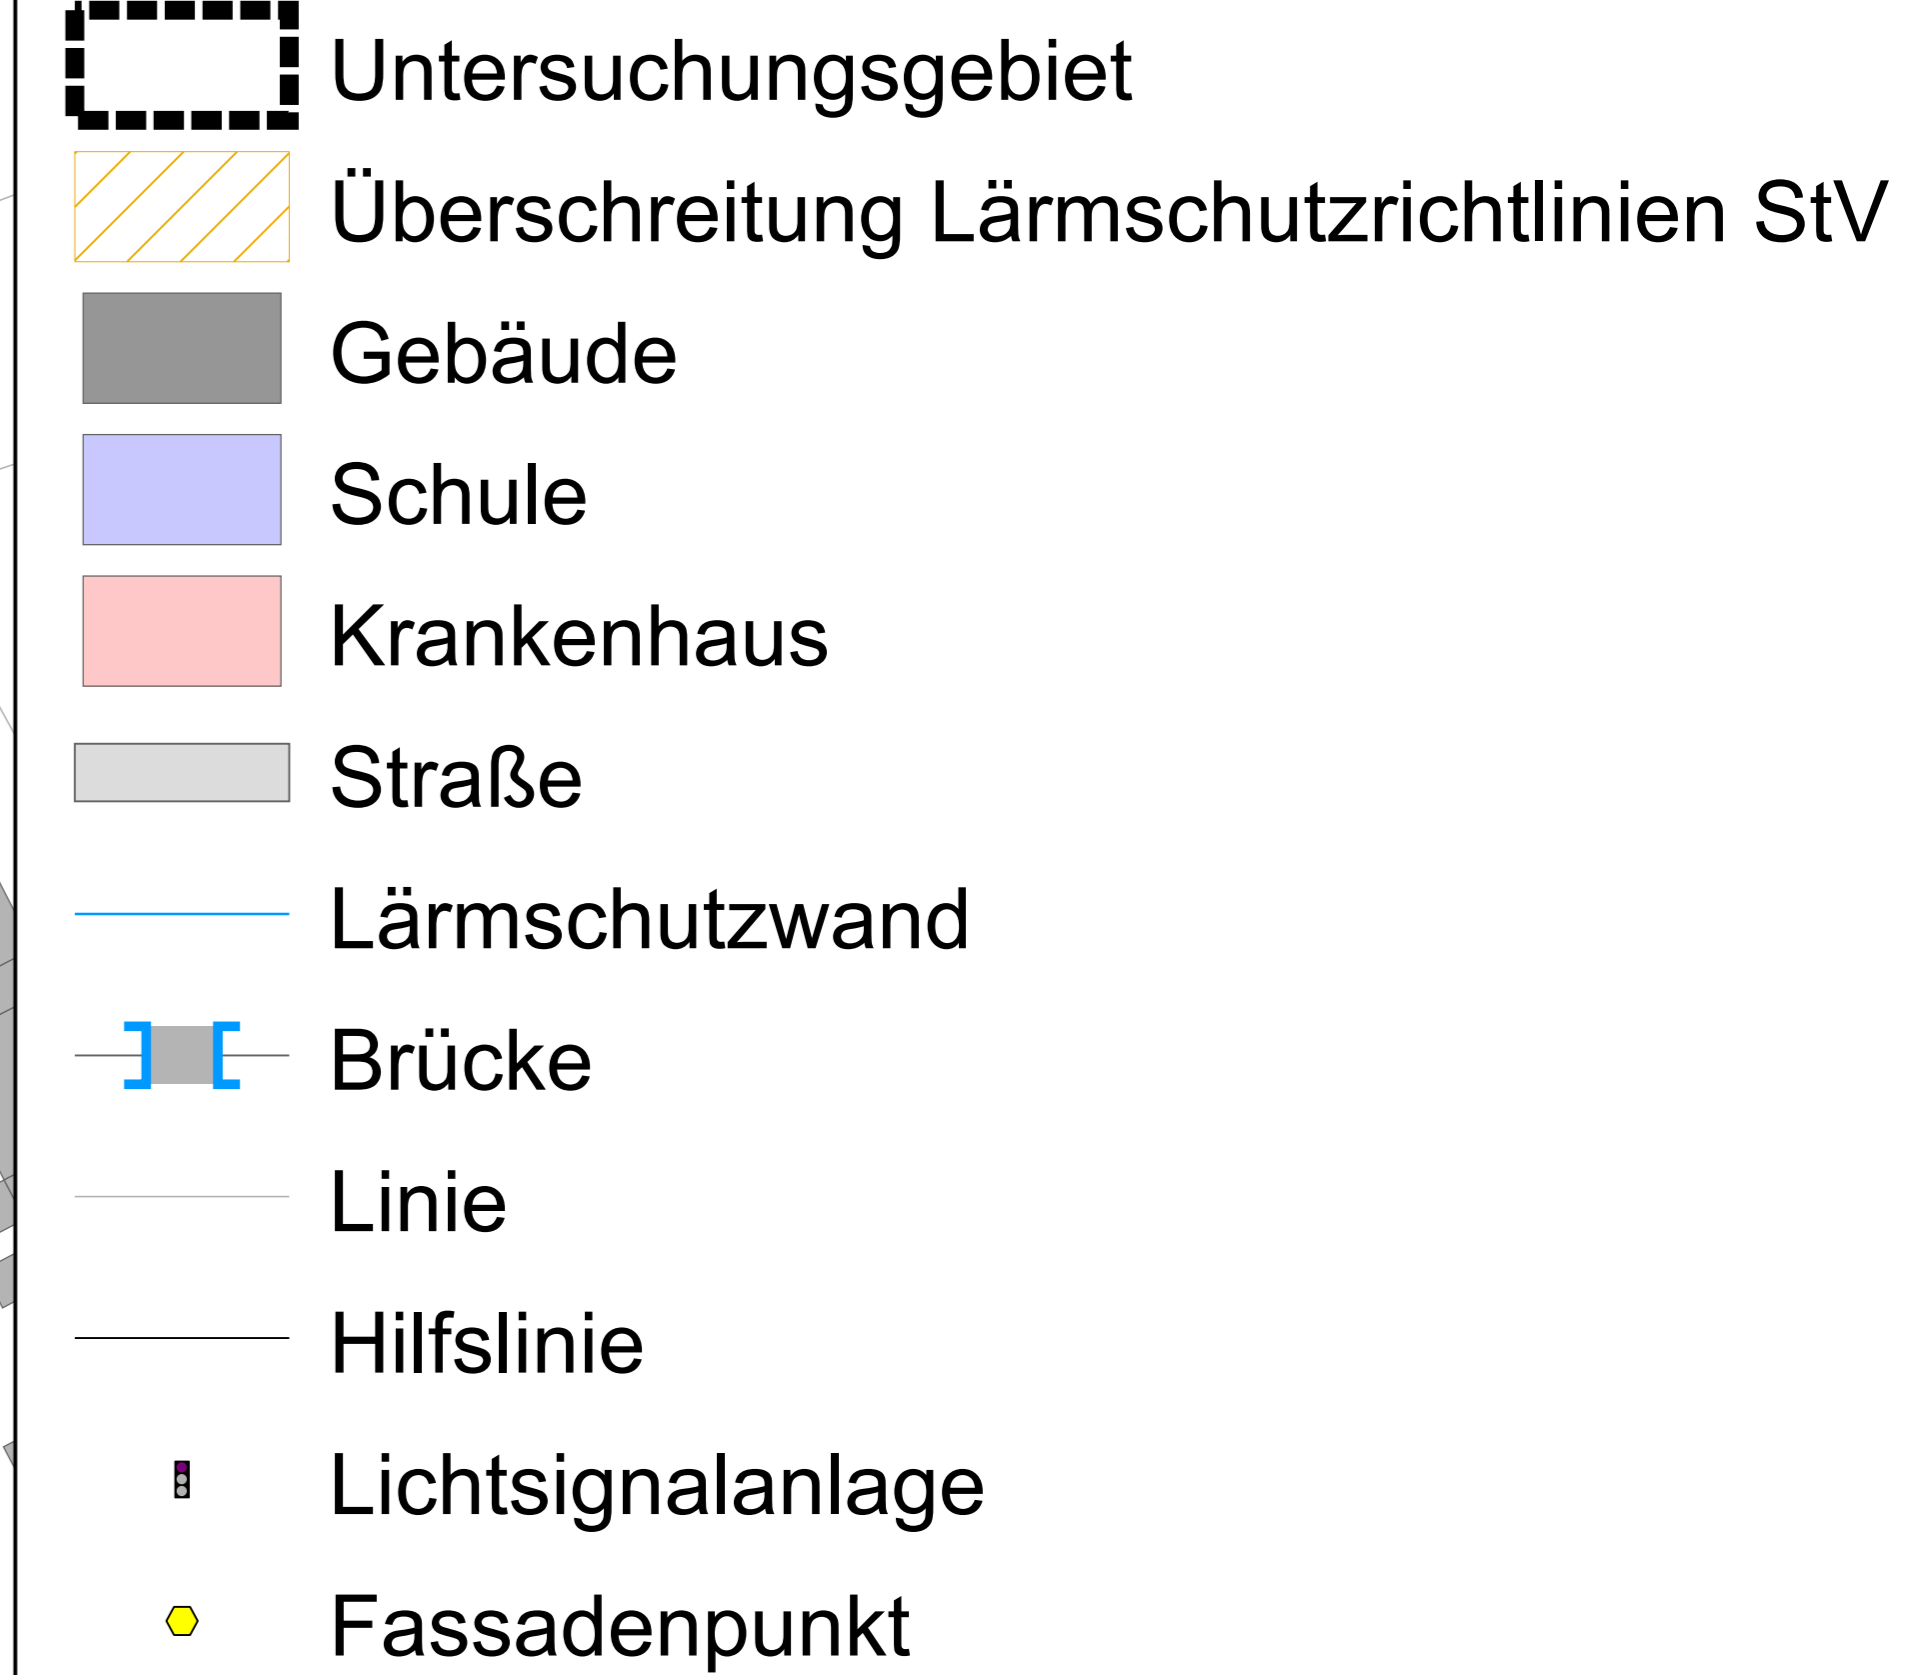


Stadt Wuppertal Ressort Umweltschutz Johannes-Rau-Platz 1 42275 Wuppertal		
LÄRMKONTOR GmbH Altonaer Poststraße 13 b 22767 Hamburg Tel.: 040 - 38 99 94.0 Fax: 040 - 38 99 94.44 mail: hamburg@laermkontor.de http://www.laermkontor.de		
Projekt: Schalltechnische Prüfung verkehrsrechtlicher Maßnahmen nach § 45 StVO für acht Straßenabschnitte in Wuppertal		
Planinhalt: Anlage 3.7: Lautester Beurteilungspegel in dB(A) Tag (6-22 Uhr) Tanneberger Straße Abschnitt 5 - mit Maßnahme		
Maßstab: 1:600 A2	Bearbeiter: Hr. Bachmeier / Herr Eweler	
2021.221.1	26.01.2023	V 6.2 21.12.2022/1 Q0.1 R10/4/10/9



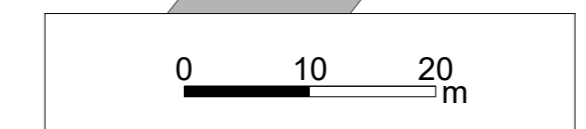


Beurteilungspegel

LrN

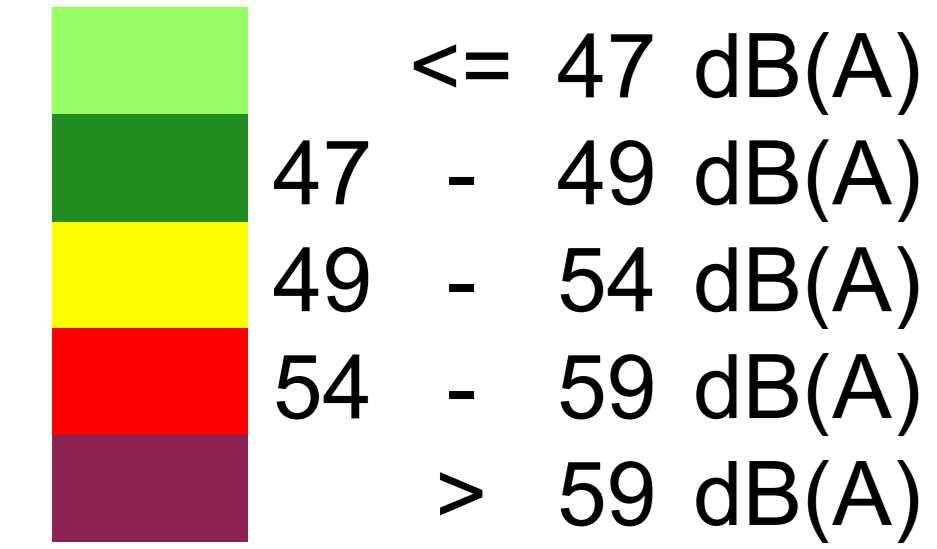


Legende

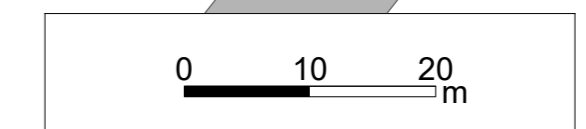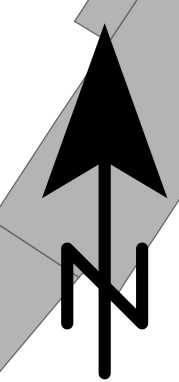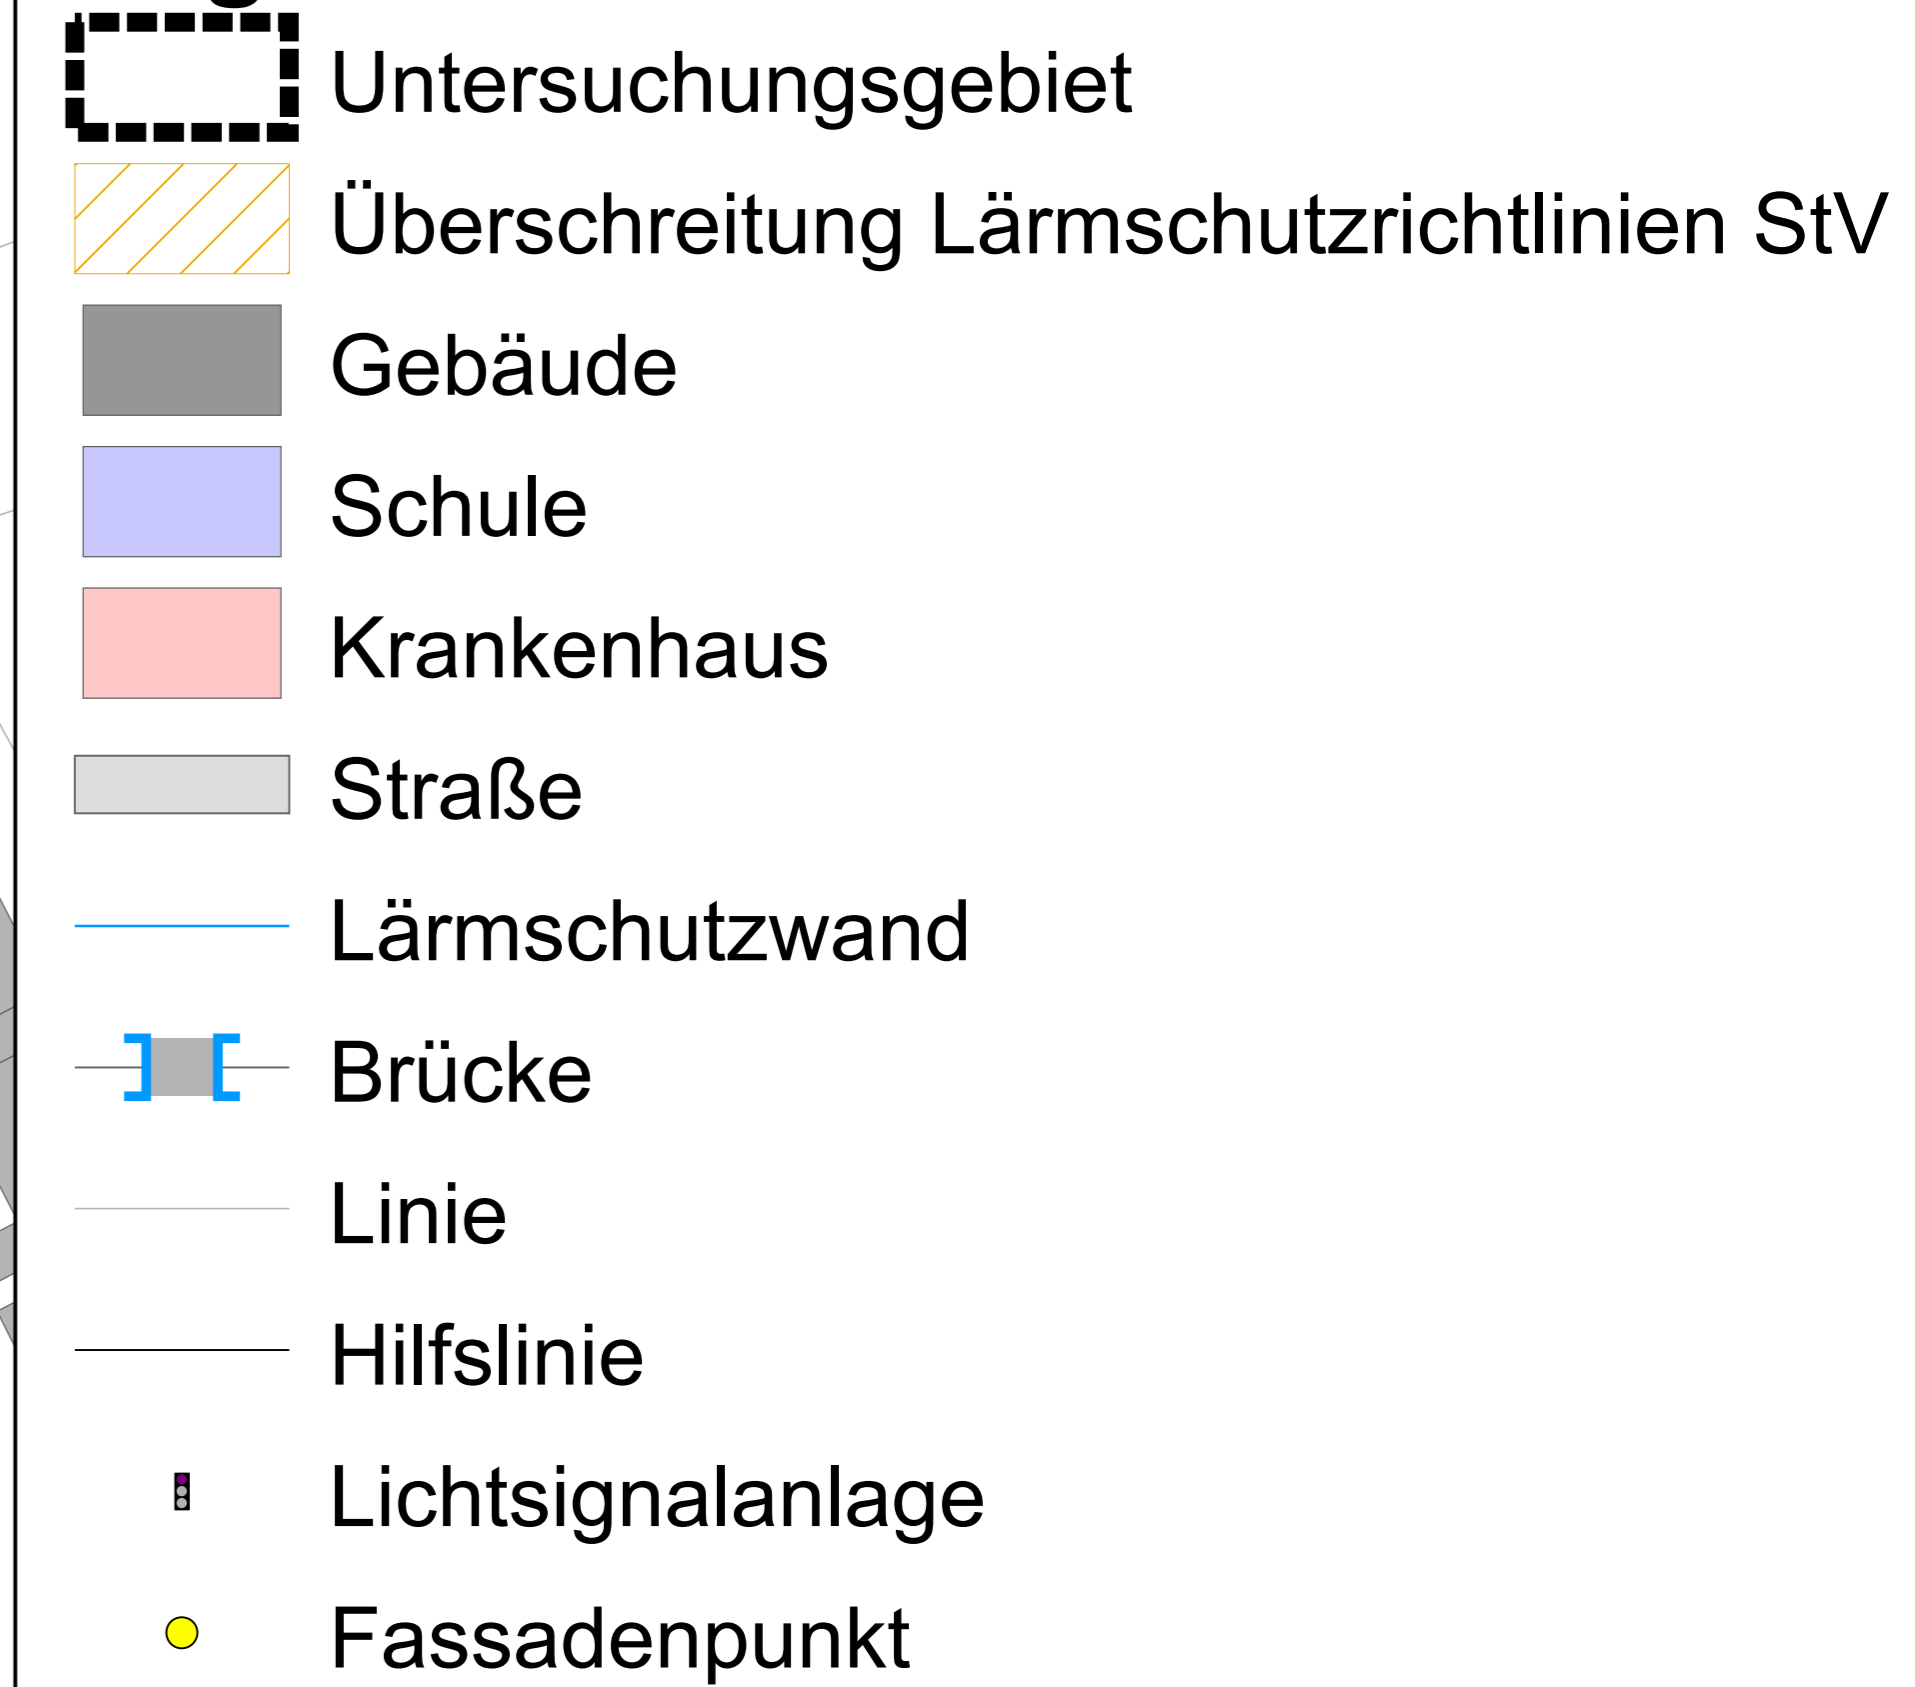


Beurteilungspegel

LrN

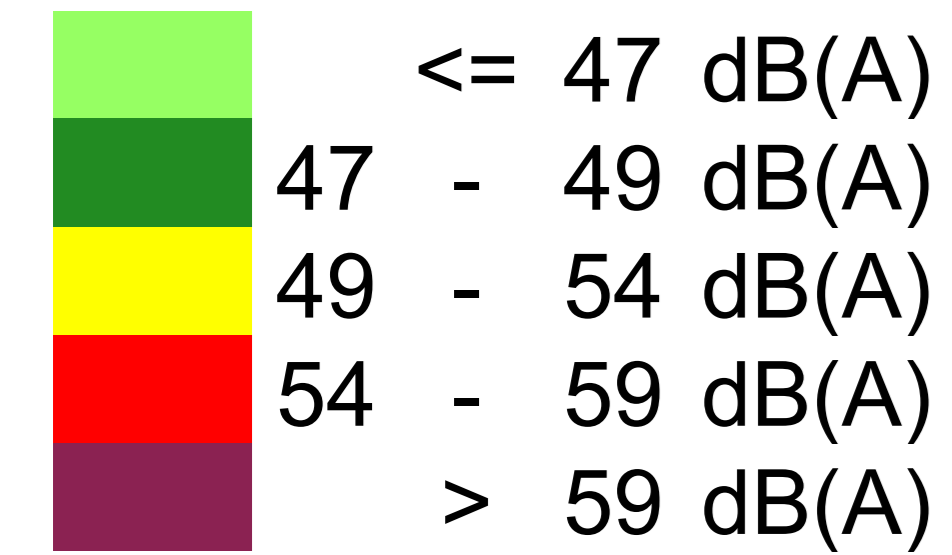

Legende

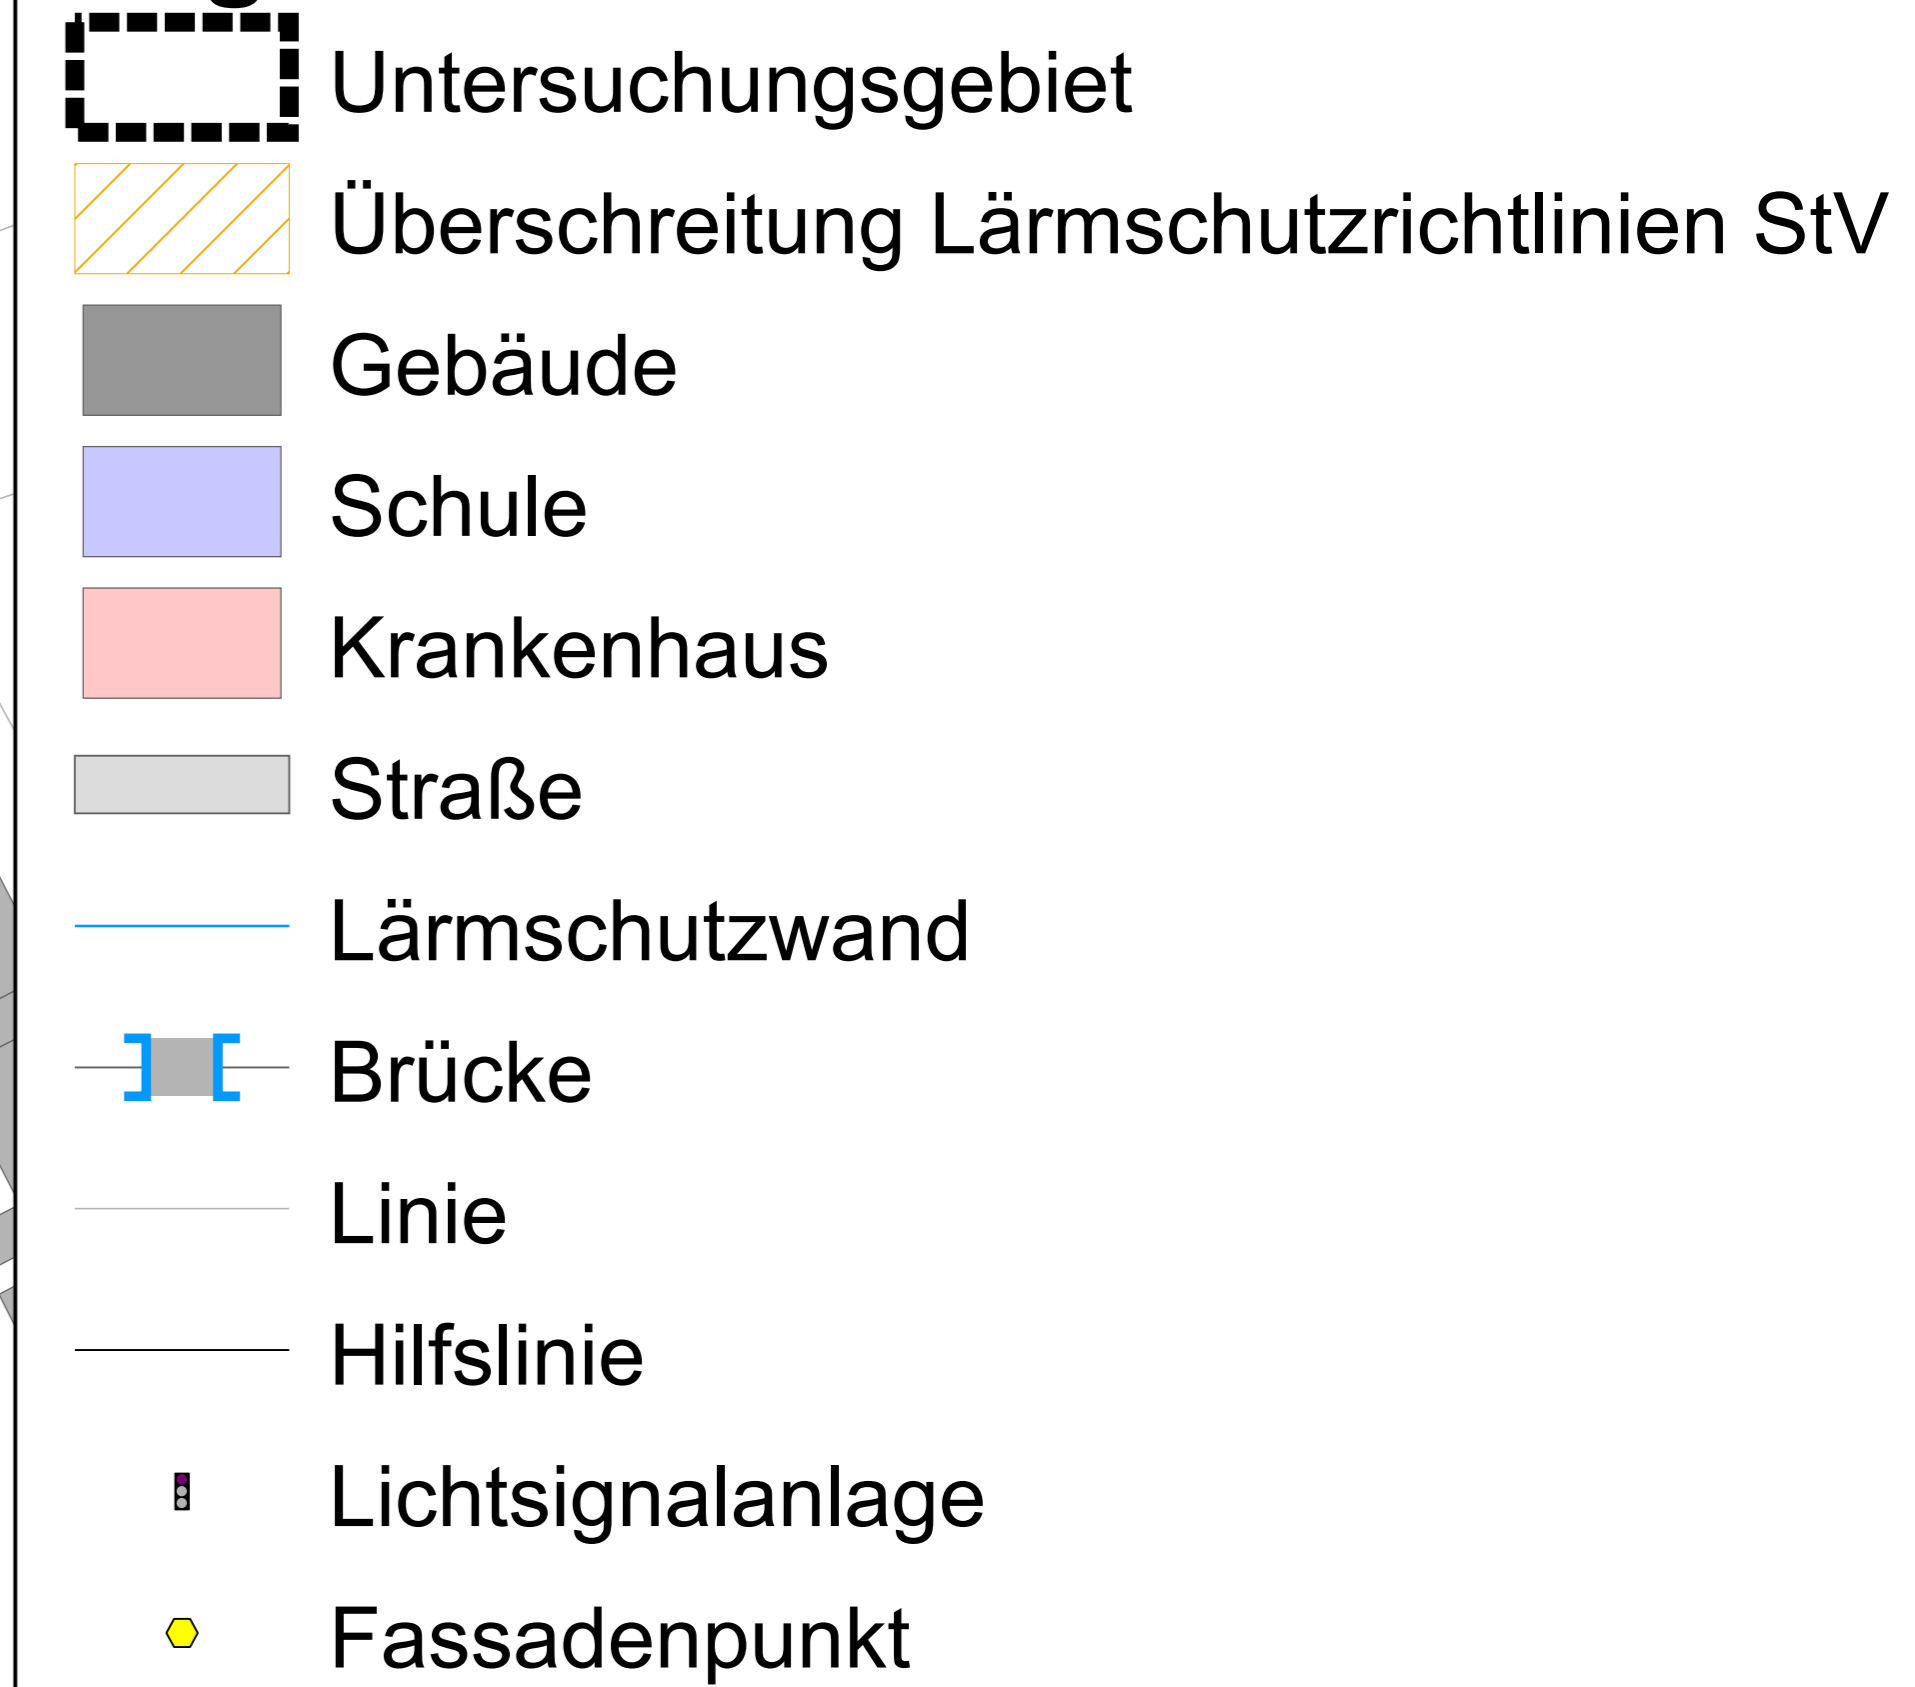

Stadt Wuppertal Ressort Umweltschutz Johannes-Rau-Platz 1 42275 Wuppertal		
LÄRMKONTOR GmbH Altonaer Poststraße 13 b 22767 Hamburg Tel.: 040 - 38 99 94.0 Fax: 040 - 38 99 94.44 mail: hamburg@laermkontor.de http://www.laermkontor.de		
Projekt: Schalltechnische Prüfung verkehrsrechtlicher Maßnahmen nach § 45 StVO für acht Straßenabschnitte in Wuppertal		
Planinhalt: Anlage 3.9: Lautester Beurteilungspegel in dB(A) Nacht (22-6 Uhr) Tannenberger Straße Abschnitt 5 - mit Maßnahme		
Maßstab: 1:600 A2	Bearbeiter: Hr. Bachmeier / Herr Eweler	
2021.221.1	27.01.2023	V 6.2 21.12.2022/1 Q0.1 R10/4/10/9