


Küllenhahner Straße

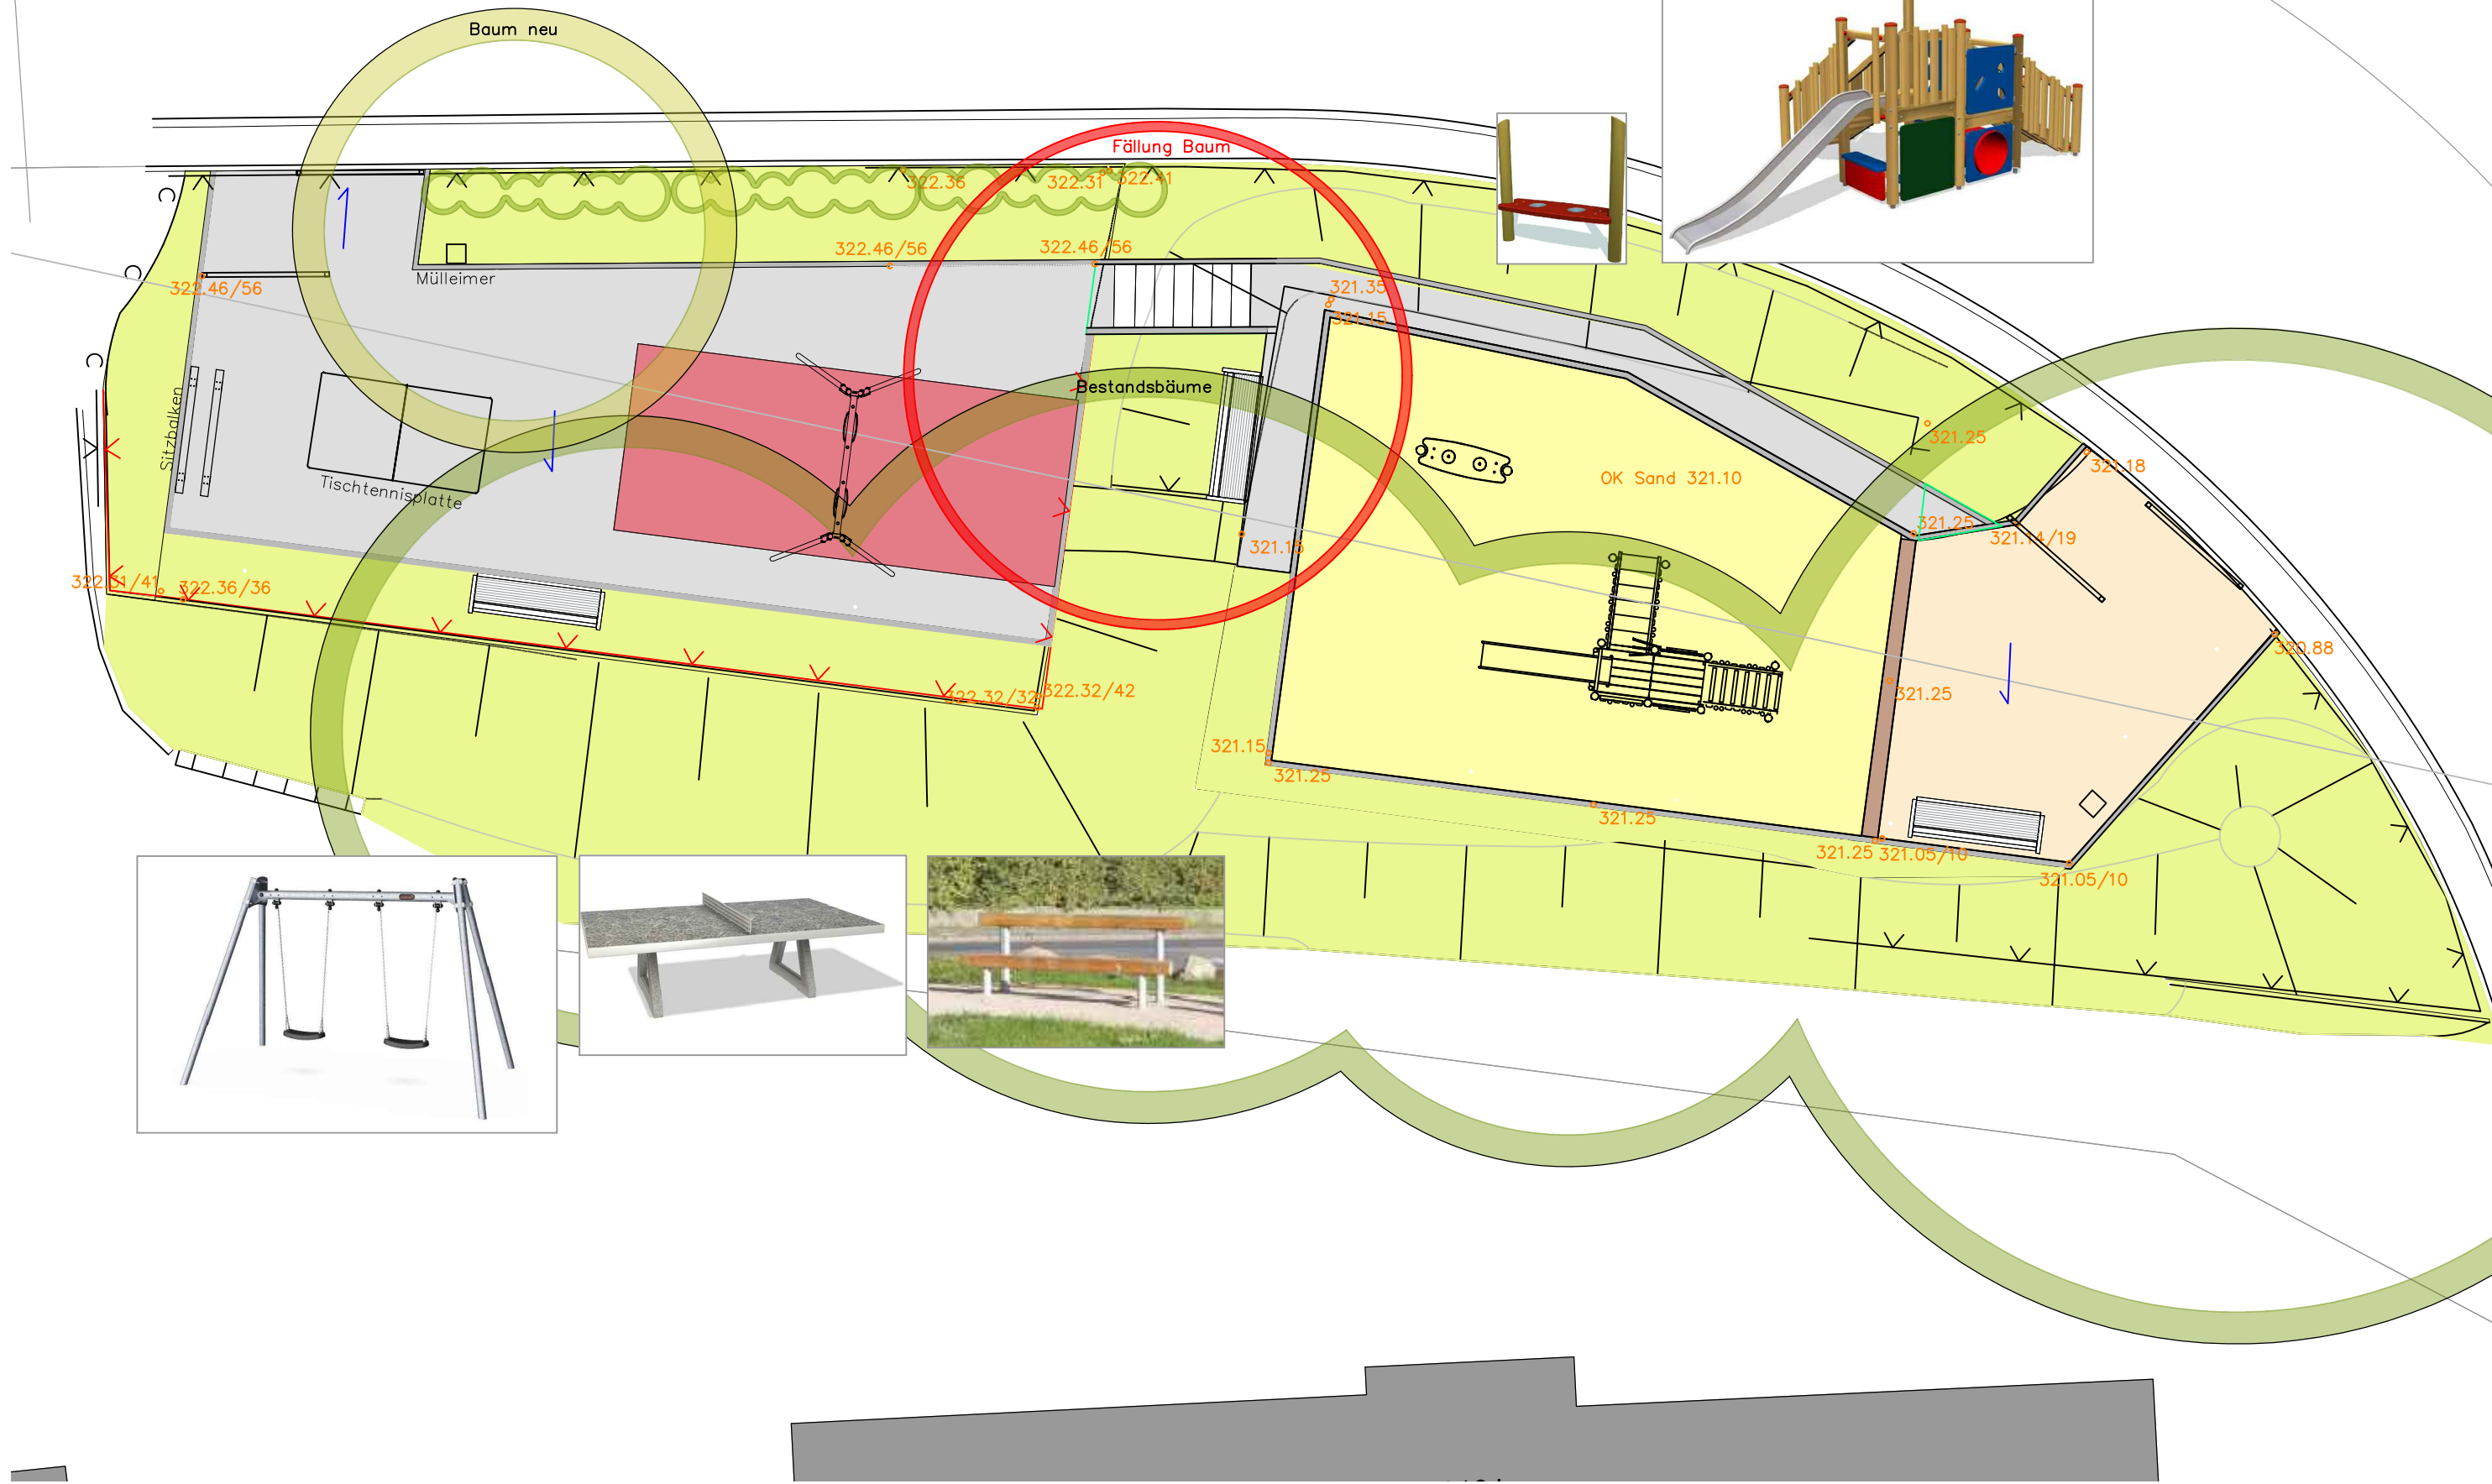

ÄNDERUNGEN:

DATUM:	GEÄNDERT:	NAME:

AB-/ ZUGESTIMMT:

DATUM:	RESSORT/ STADTBETRIEB:	NAME:

DER OBERBÜRGERMEISTER
 **WUPPERTAL**
 RESSORT 103
 GRÜNFLÄCHEN U. FORSTEN
103.51 AUSSCHREIBUNG GRÜNFLÄCHENVERWALTUNG

PROJEKT: KSP Küllenhahner Str.
 Sanierung Spielbereich
 BAUHERR: Stadt Wuppertal
 UNTERSCHRIFT: _____

Übersichtsplan Teil Nord M 1100
 PLAN MASSSTAB
 Schmidt Arens aKS
 PLANVERFASSER ABTEILUNGSL. GEZ.
 11.04.2023 3-001
 DATUM REGISTRIER NR.