


Küllenhahner Straße

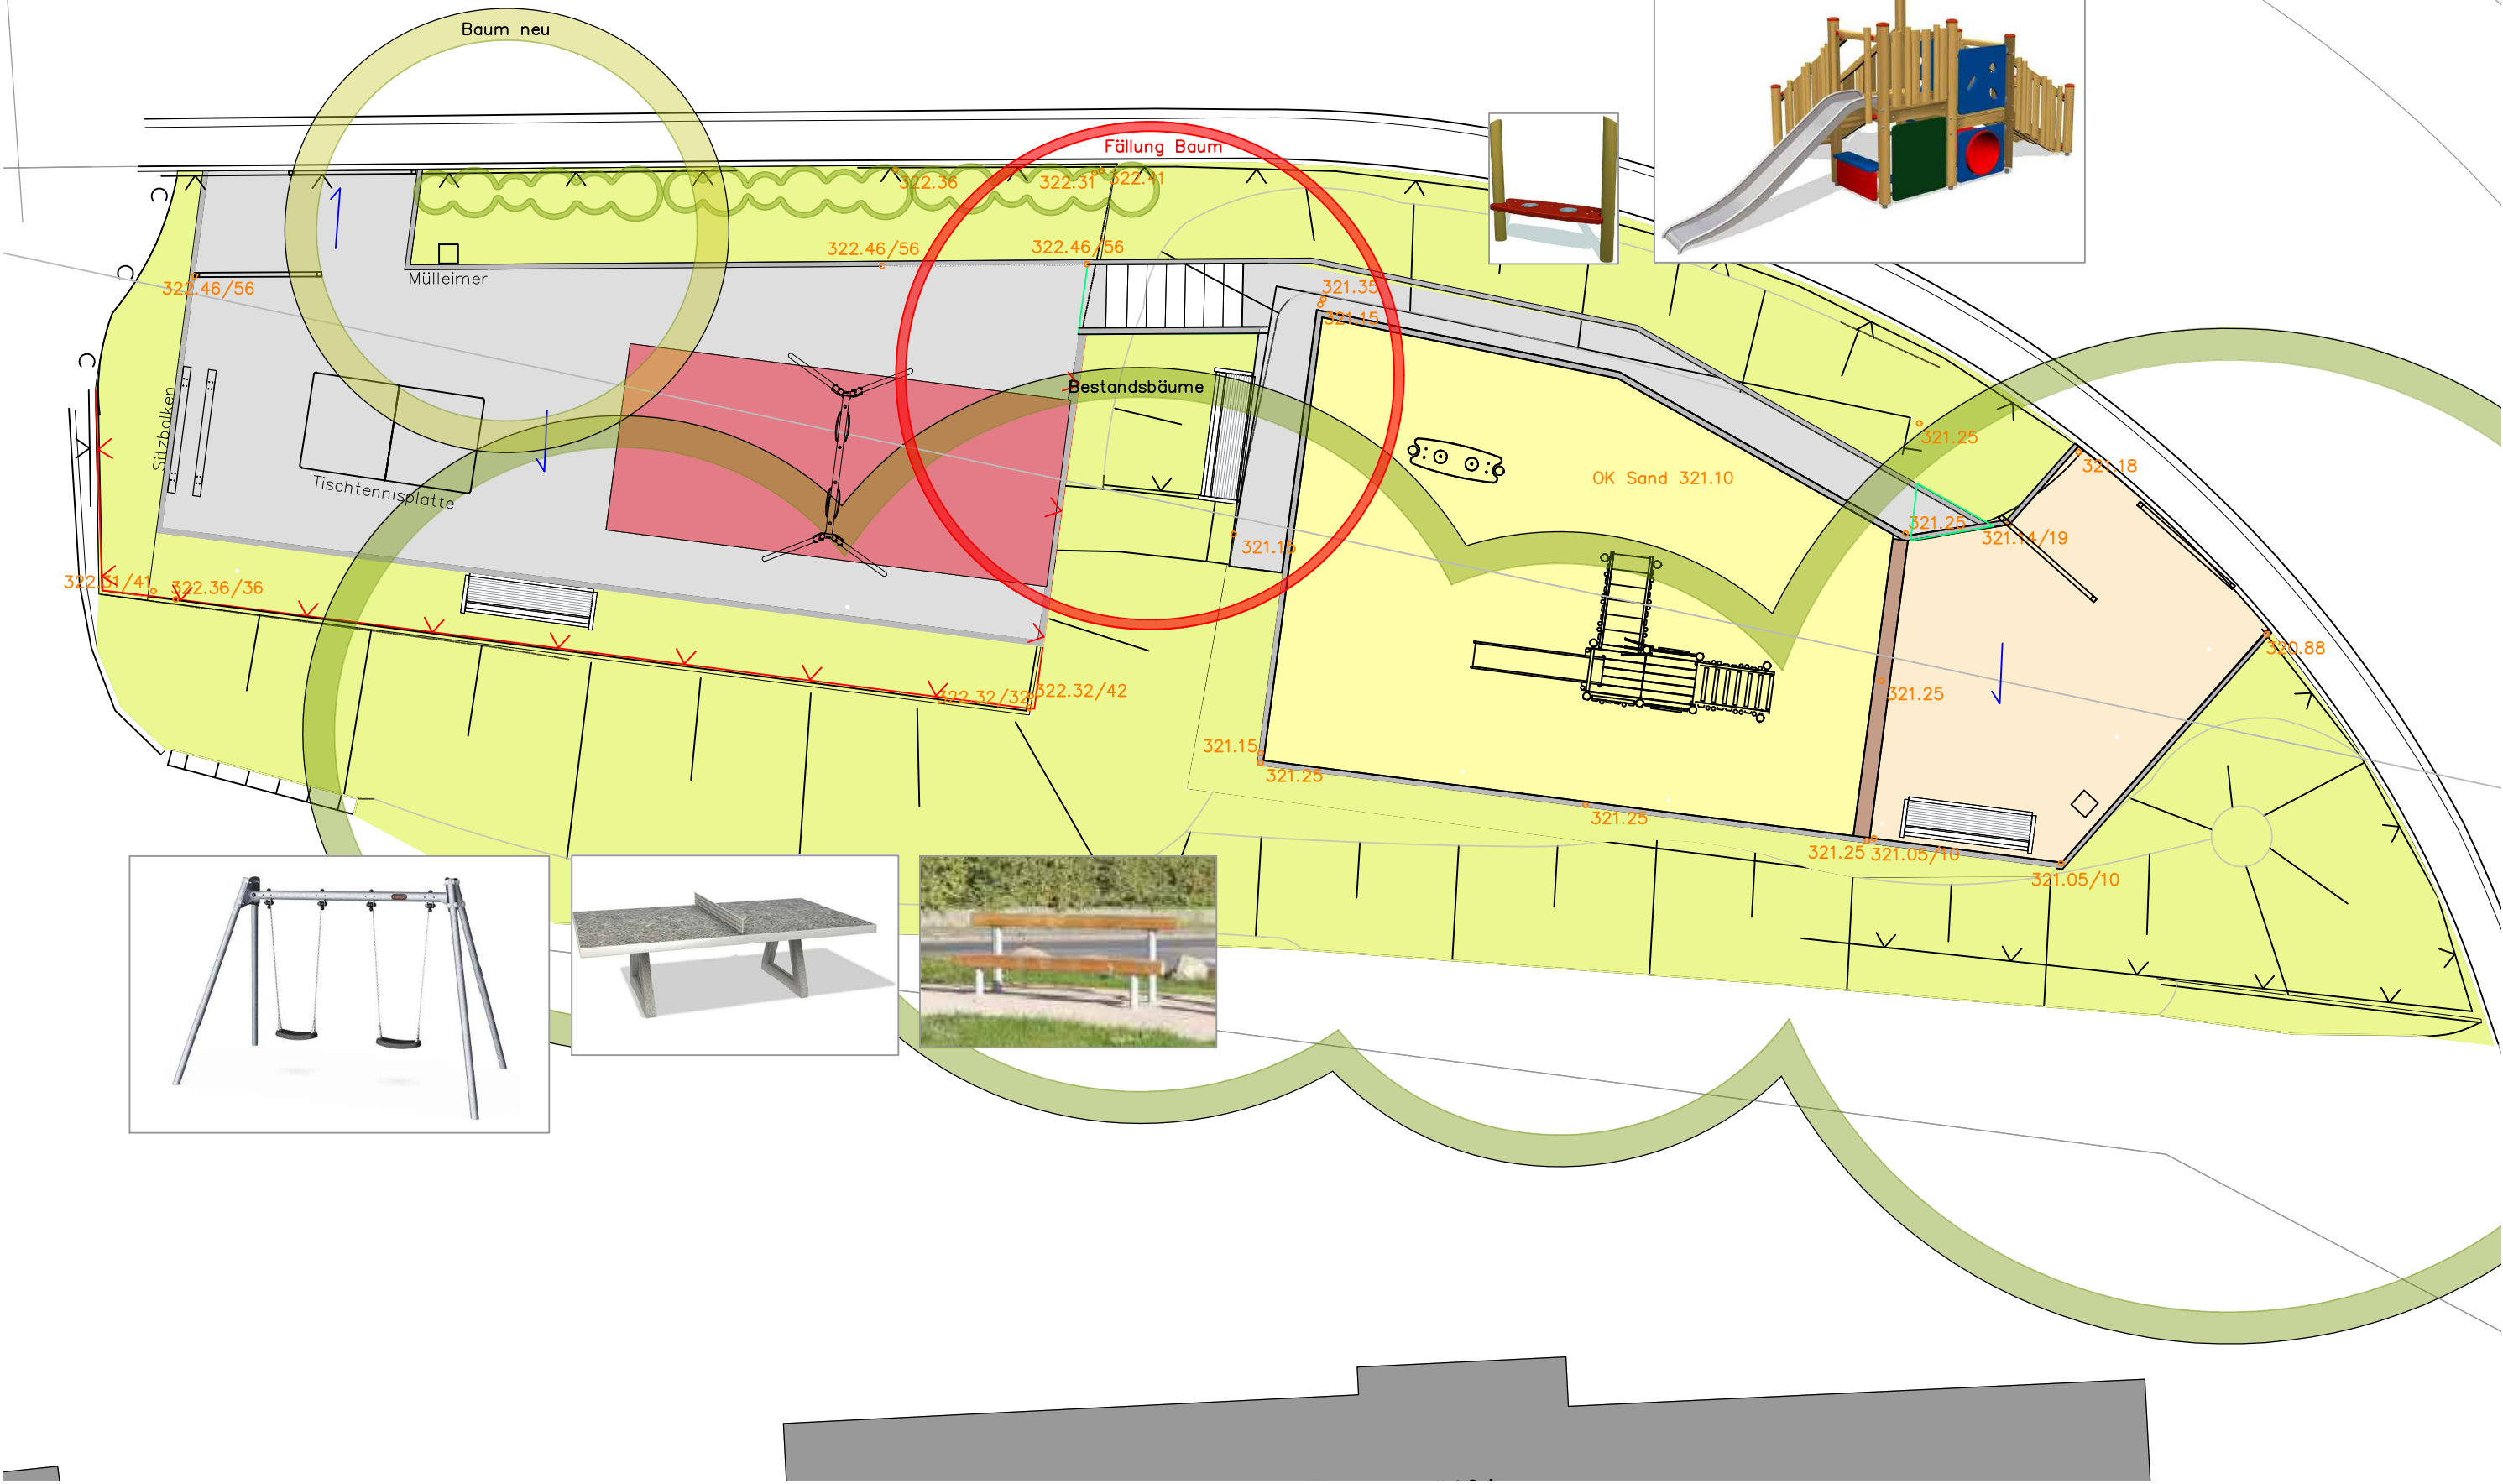

ÄNDERUNGEN:

DATUM:	GEÄNDERT:	NAME:

AB-/ ZUGESTIMMT:

DATUM:	RESSORT/ STADTBETRIEB:	NAME:

DER OBERBÜRGERMEISTER

WUPPERTAL

RESSORT 103
GRÜNFLÄCHEN U. FORSTEN

103.51 AUSSCHREIBUNG GRÜNFLÄCHENVERWALTUNG

PROJEKT: KSP Küllenhahner Str.
Sanierung Spielbereich

BAUHERR: Stadt Wuppertal

UNTERSCHRIFT: _____

Übersichtsplan Teil Nord M 1100
PLAN MASSSTAB

Schmidt Arens aKS
PLANVERFASSER ABTEILUNGSL. GEZ.

11.04.2023 3-001
DATUM REGISTRIER NR.