


### Beurteilungspegel

LrT

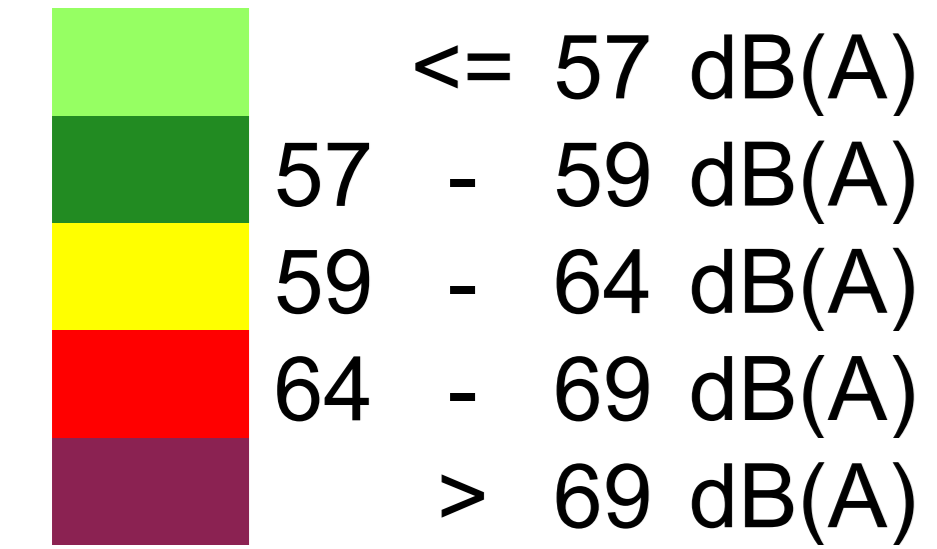

### Legende



Stadt Wuppertal  
Ressort Umweltschutz  
Johannes-Rau-Platz 1  
42275 Wuppertal


LÄRMKONTOR GmbH  
Altonaer Poststraße 13 b 22767 Hamburg  
Tel.: 040 - 38 99 94.0 Fax: 040 - 38 99 94.44  
mail: hamburg@laermkontor.de  
http://www.laermkontor.de

**Projekt:**  
Schalltechnische Prüfung verkehrsrechtlicher Maßnahmen  
nach § 45 StVO für acht Straßenabschnitte in Wuppertal

**Planinhalt:**  
Anlage 1.2:  
Lautester Beurteilungspegel in dB(A) Tag (6-22 Uhr)  
Heckinghauser Straße  
Abschnitt 1 - ohne Maßnahme


Maßstab: 1:536 A0 Bearbeiter: Hr. Bachmeier / Herr Eweler

8201.221.1	26.01.2023	V 8.2.21.12.2022/2	Q0.1	R10/4/10/9
------------	------------	--------------------	------	------------

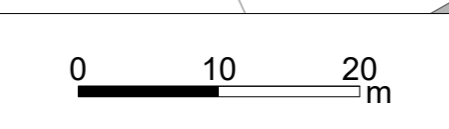


### Beurteilungspegel

LrT

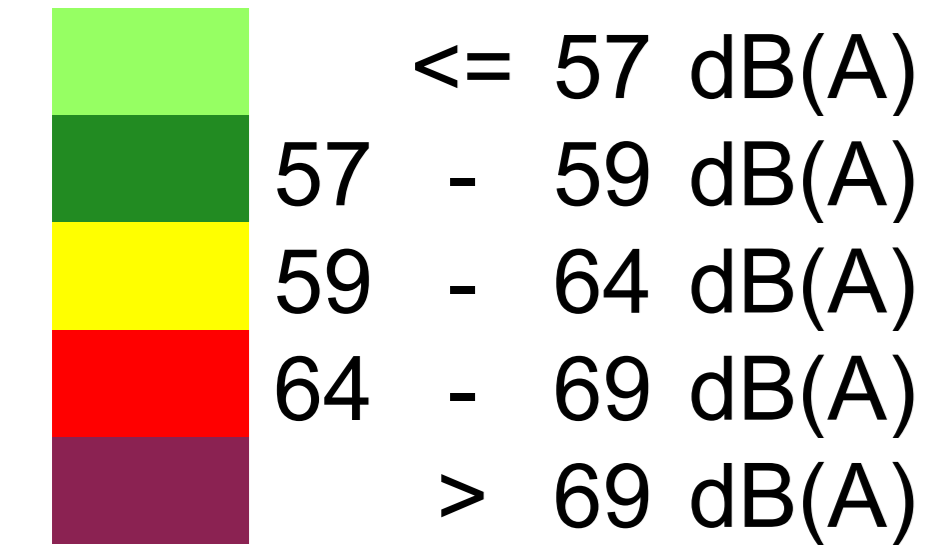

### Legende

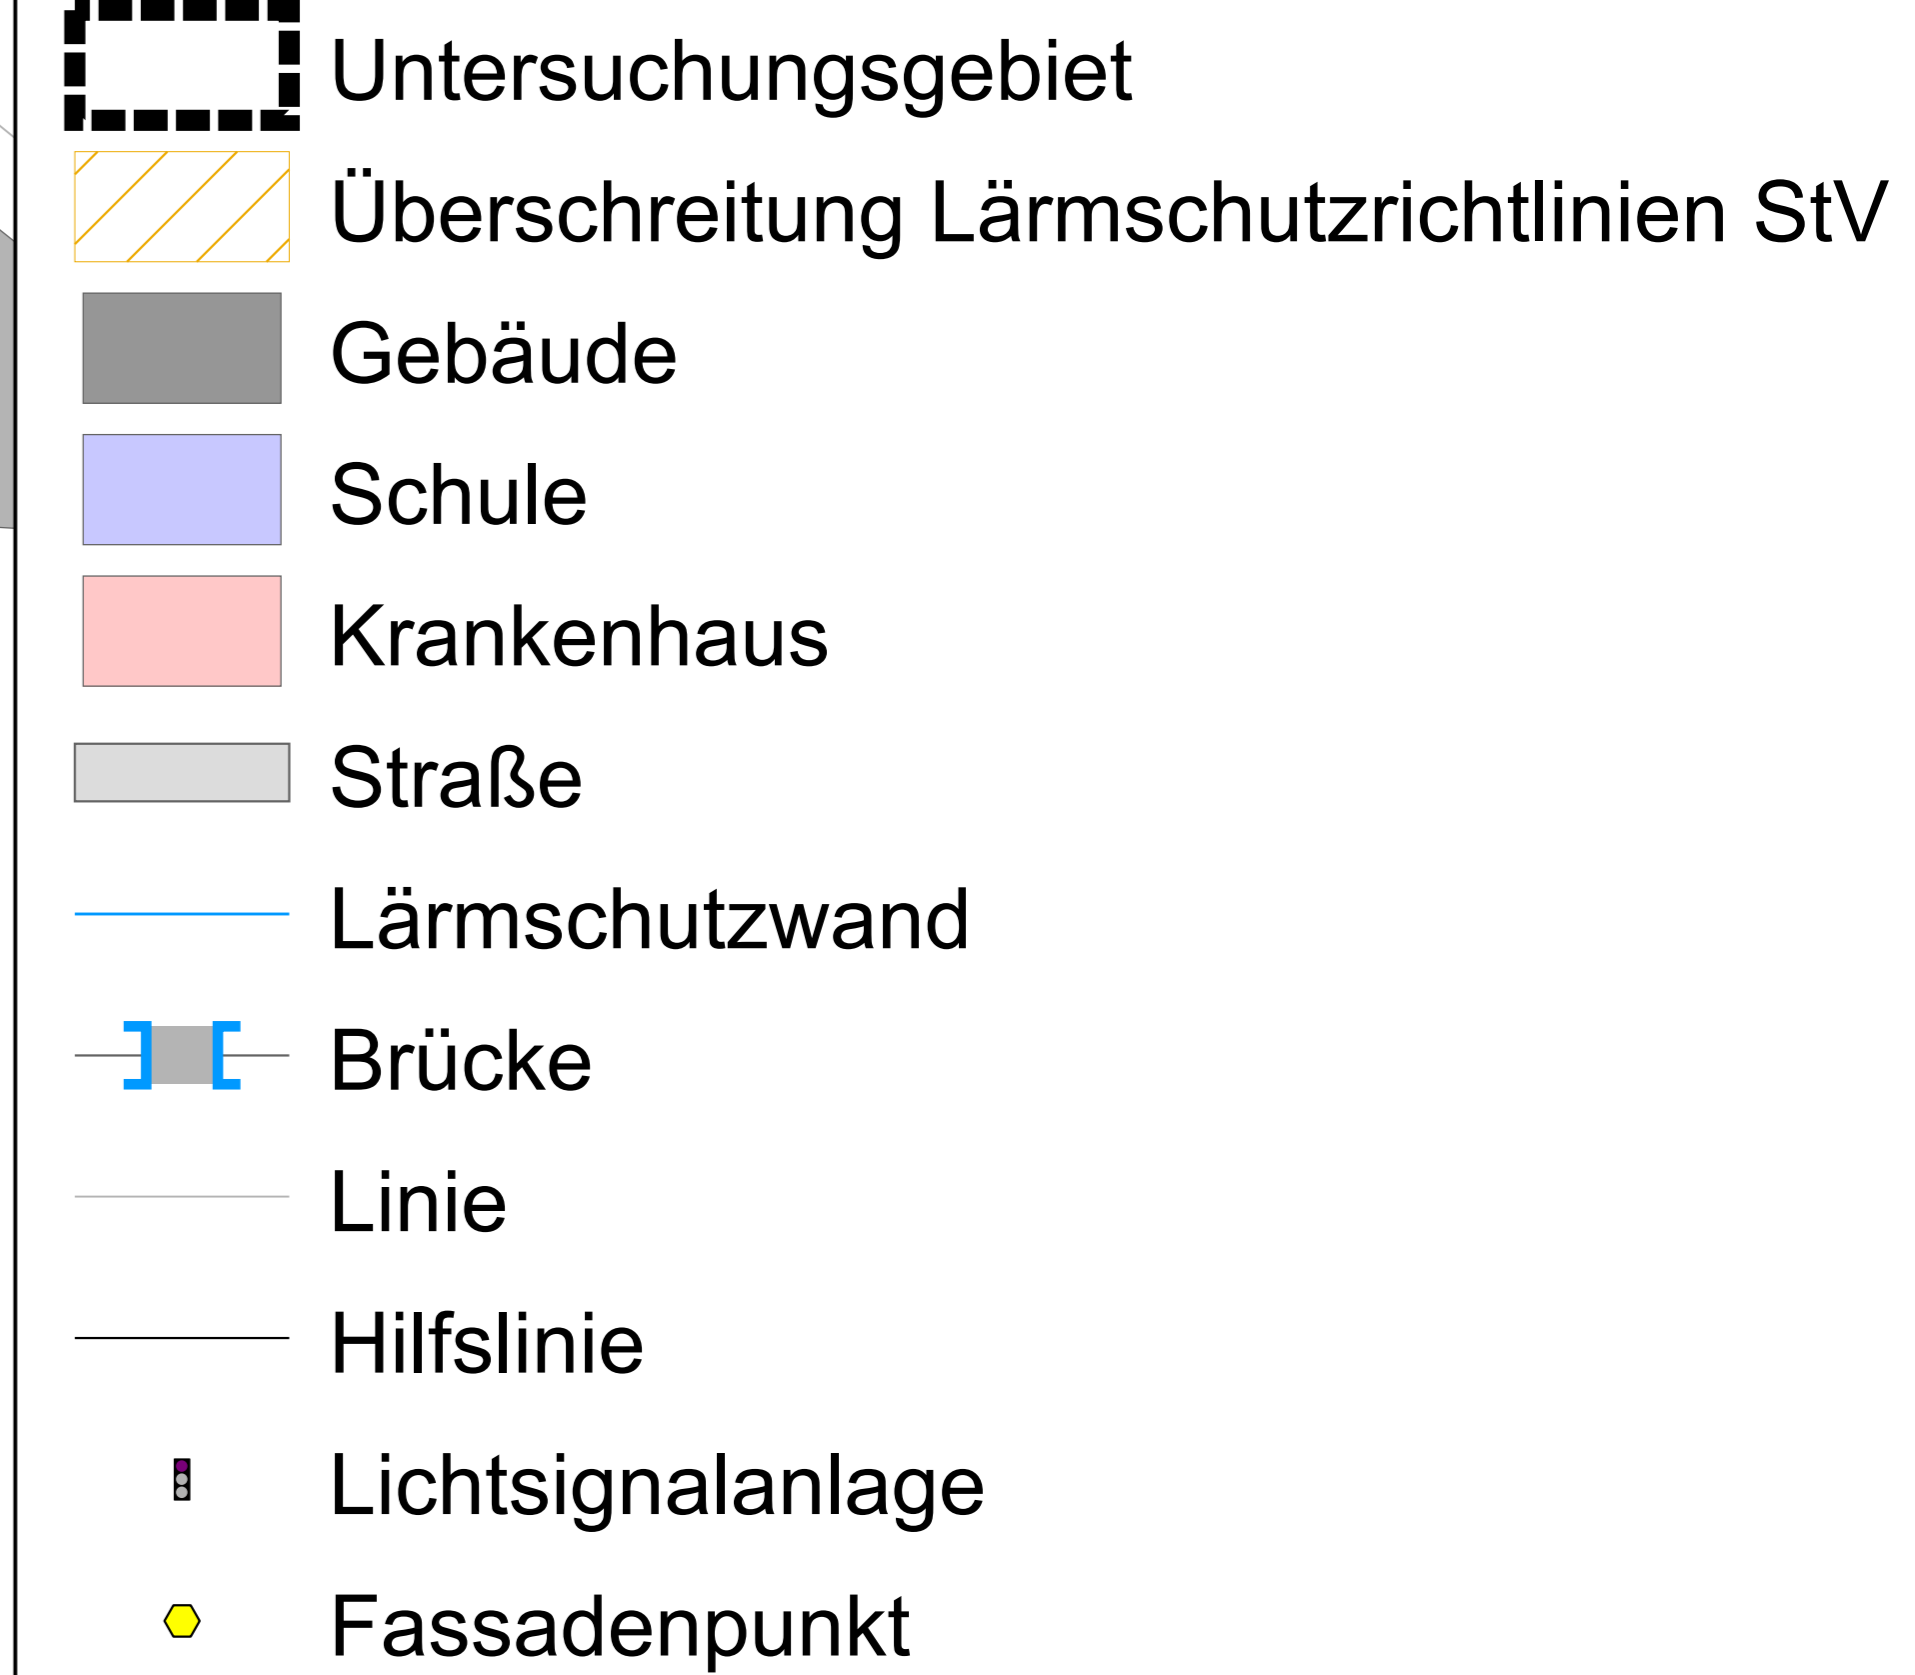

Stadt Wuppertal  
Ressort Umweltschutz  
Johannes-Rau-Platz 1  
42275 Wuppertal


LÄRMKONTOR GmbH  
Altonaer Poststraße 13 b 22767 Hamburg  
Tel.: 040 - 38 99 94.0 Fax: 040 - 38 99 94.44  
mail: hamburg@laermkontor.de  
http://www.laermkontor.de

**Projekt:**  
Schalltechnische Prüfung verkehrsrechtlicher Maßnahmen  
nach § 45 StVO für acht Straßenabschnitte in Wuppertal

**Planinhalt:**  
Anlage 1.3:  
Lautester Beurteilungspegel in dB(A) Tag (6-22 Uhr)  
Heckinghauser Straße  
Abschnitt 1 - mit Maßnahme


Maßstab: 1:536 A2      Bearbeiter: Hr. Bachmeier / Herr Eweler

8201.221.1	26.01.2023	V 8.2 21.12.2022/1	Q0,1	R10/4/10/9
------------	------------	--------------------	------	------------

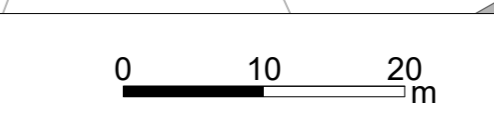


### Beurteilungspegel

LrN

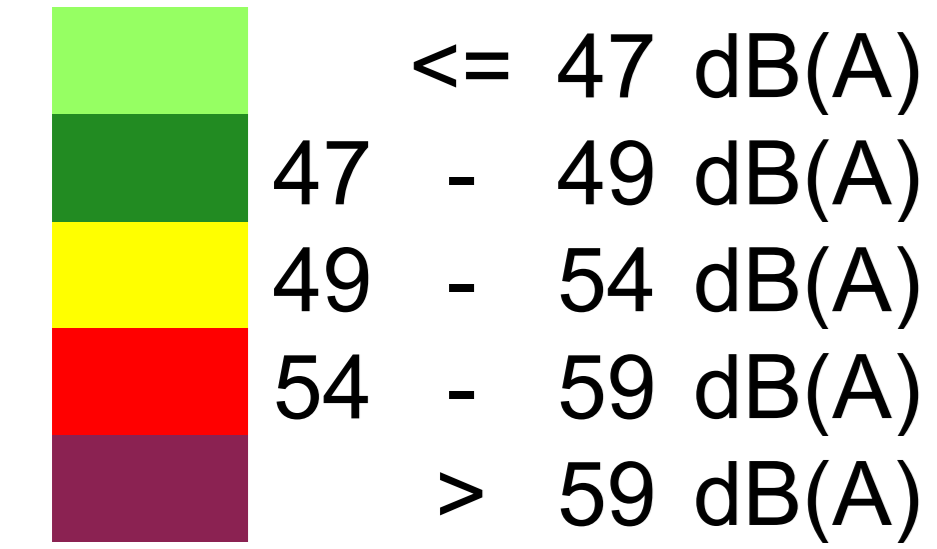

### Legende

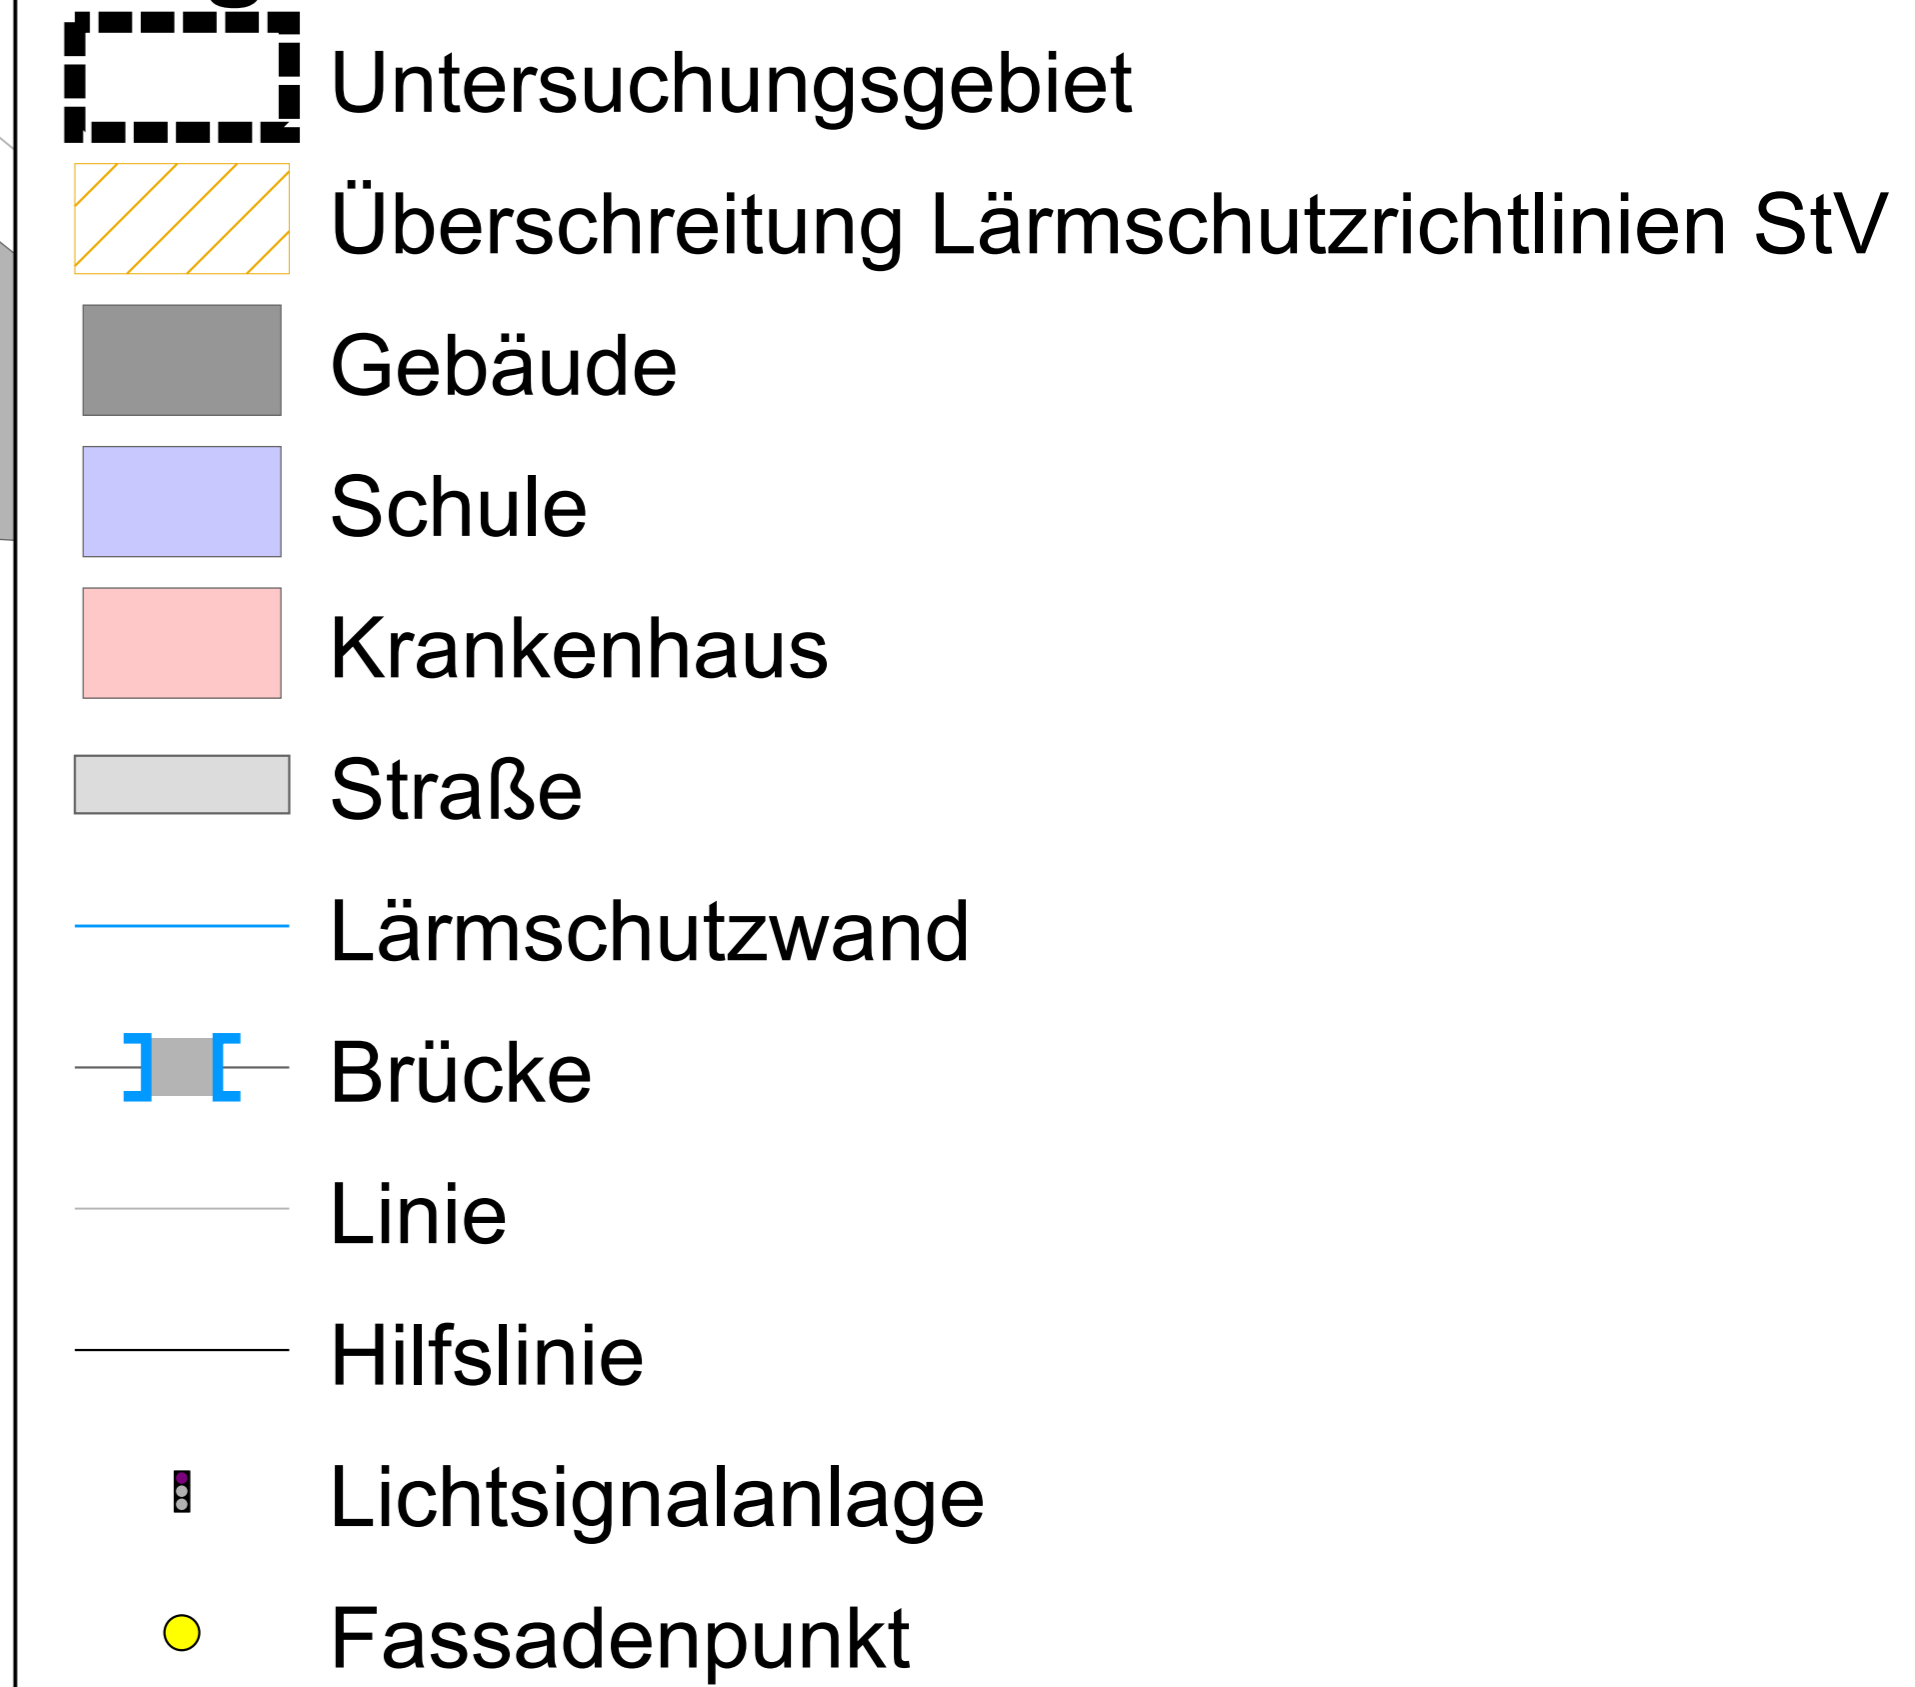

Stadt Wuppertal  
Ressort Umweltschutz  
Johannes-Rau-Platz 1  
42275 Wuppertal


LÄRMKONTOR GmbH  
Altonaer Poststraße 13 b 22767 Hamburg  
Tel.: 040 - 38 99 94.0 Fax: 040 - 38 99 94.44  
mail: hamburg@laermkontor.de  
http://www.laermkontor.de

**Projekt:**  
Schalltechnische Prüfung verkehrsrechtlicher Maßnahmen  
nach § 45 StVO für acht Straßenabschnitte in Wuppertal

**Planinhalt:**  
Anlage 1.4:  
Lautester Beurteilungspegel in dB(A) Nacht (22-6 Uhr)  
Heckinghauser Straße  
Abschnitt 1 - ohne Maßnahme


Maßstab: 1:536 A2 Bearbeiter: Hr. Bachmeier / Herr Eweler

8201.221.1	27.01.2023	V 6.2.21.12.2022/2	Q0.1	R10/4/10/9
------------	------------	--------------------	------	------------

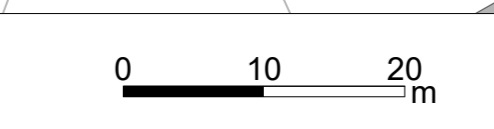


### Beurteilungspegel

LrN

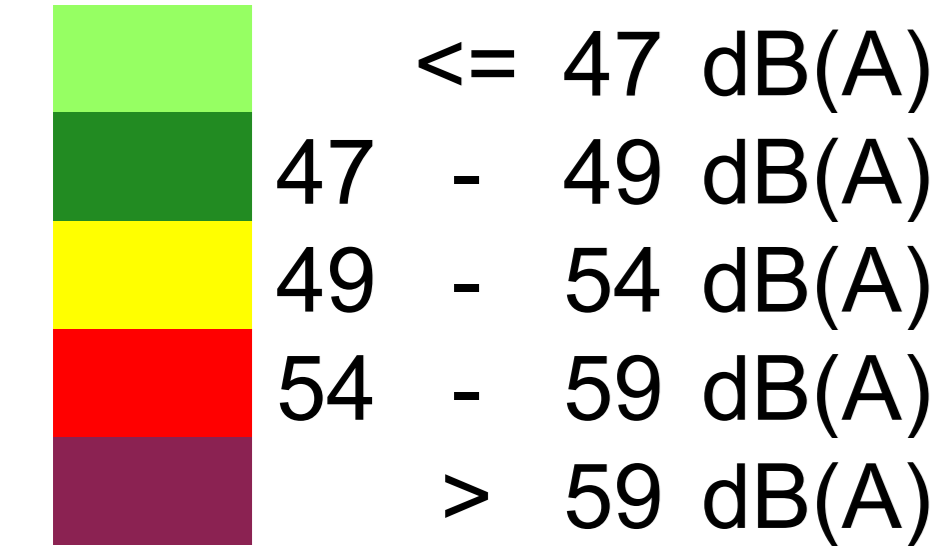

### Legende

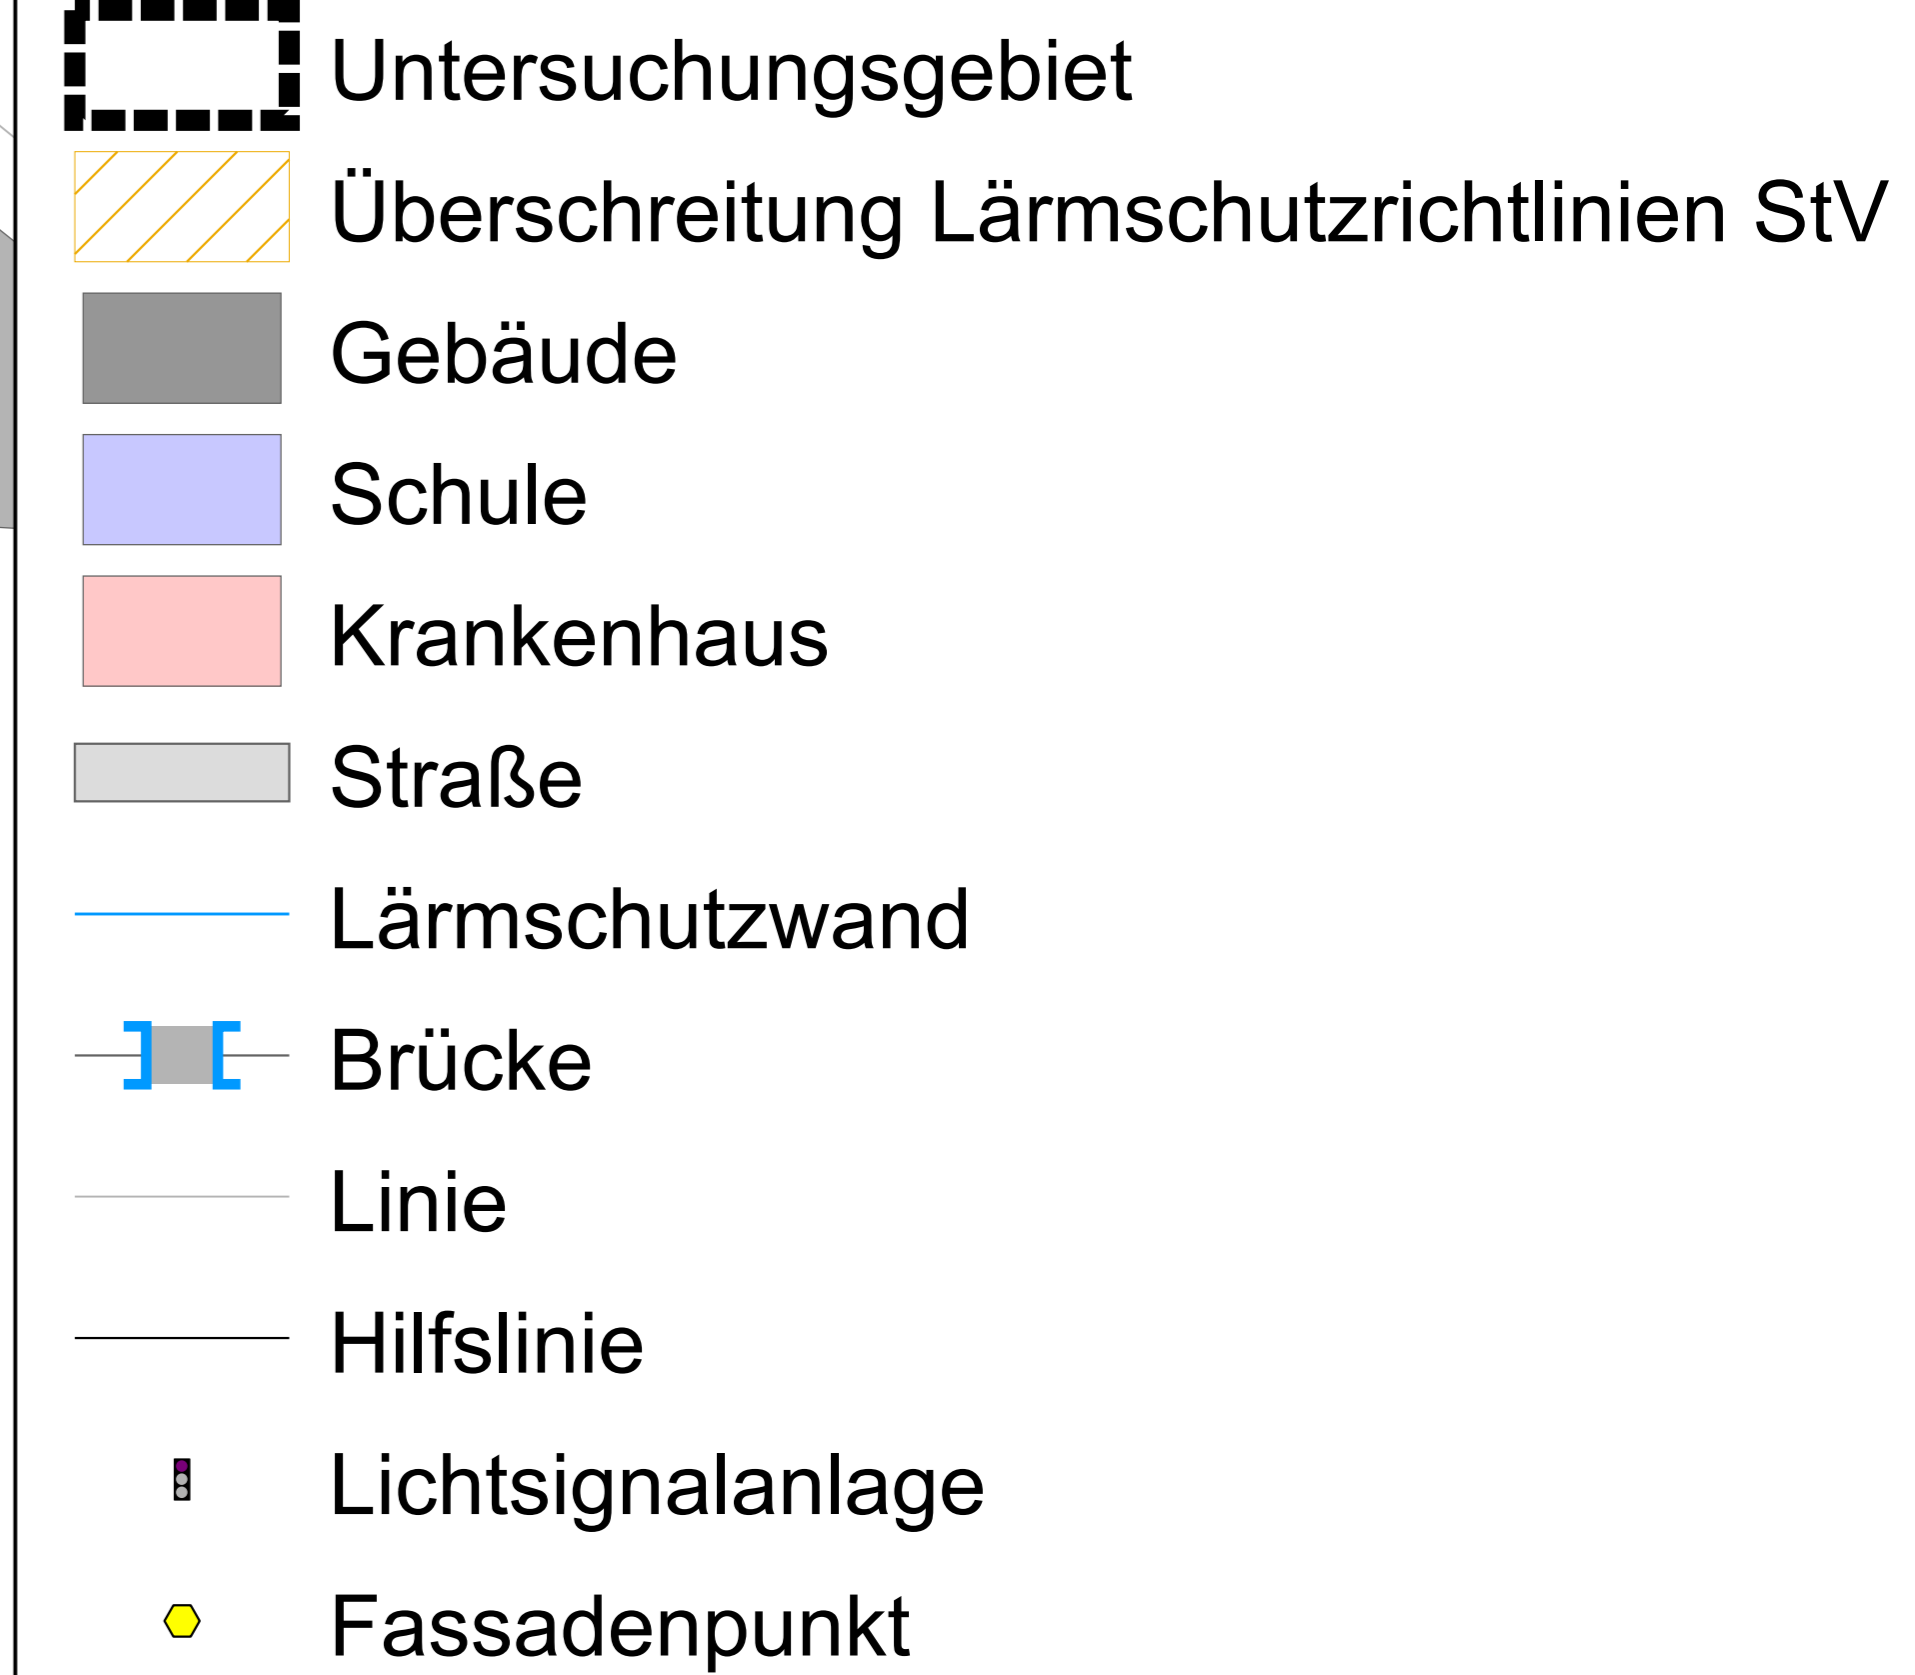

Stadt Wuppertal  
Ressort Umweltschutz  
Johannes-Rau-Platz 1  
42275 Wuppertal

LÄRMKONTOR GmbH  
Altonaer Poststraße 13 b 22767 Hamburg  
Tel.: 040 - 38 99 94.0 Fax: 040 - 38 99 94.44  
mail: hamburg@laermkontor.de  
http://www.laermkontor.de



Projekt:  
Schalltechnische Prüfung verkehrsrechtlicher Maßnahmen  
nach § 45 StVO für acht Straßenabschnitte in Wuppertal

Planinhalt:  
Anlage 1.5:  
Lautester Beurteilungspegel in dB(A) Nacht (22-6 Uhr)  
Heckinghauser Straße  
Abschnitt 1 - mit Maßnahme

Maßstab: 1:536 A2      Bearbeiter: Hr. Bachmeier / Herr Eweler

8021.221.1	27.01.2023	V 8.2.21.12.2022/1	Q0,1	R10/4/10/9
------------	------------	--------------------	------	------------

