


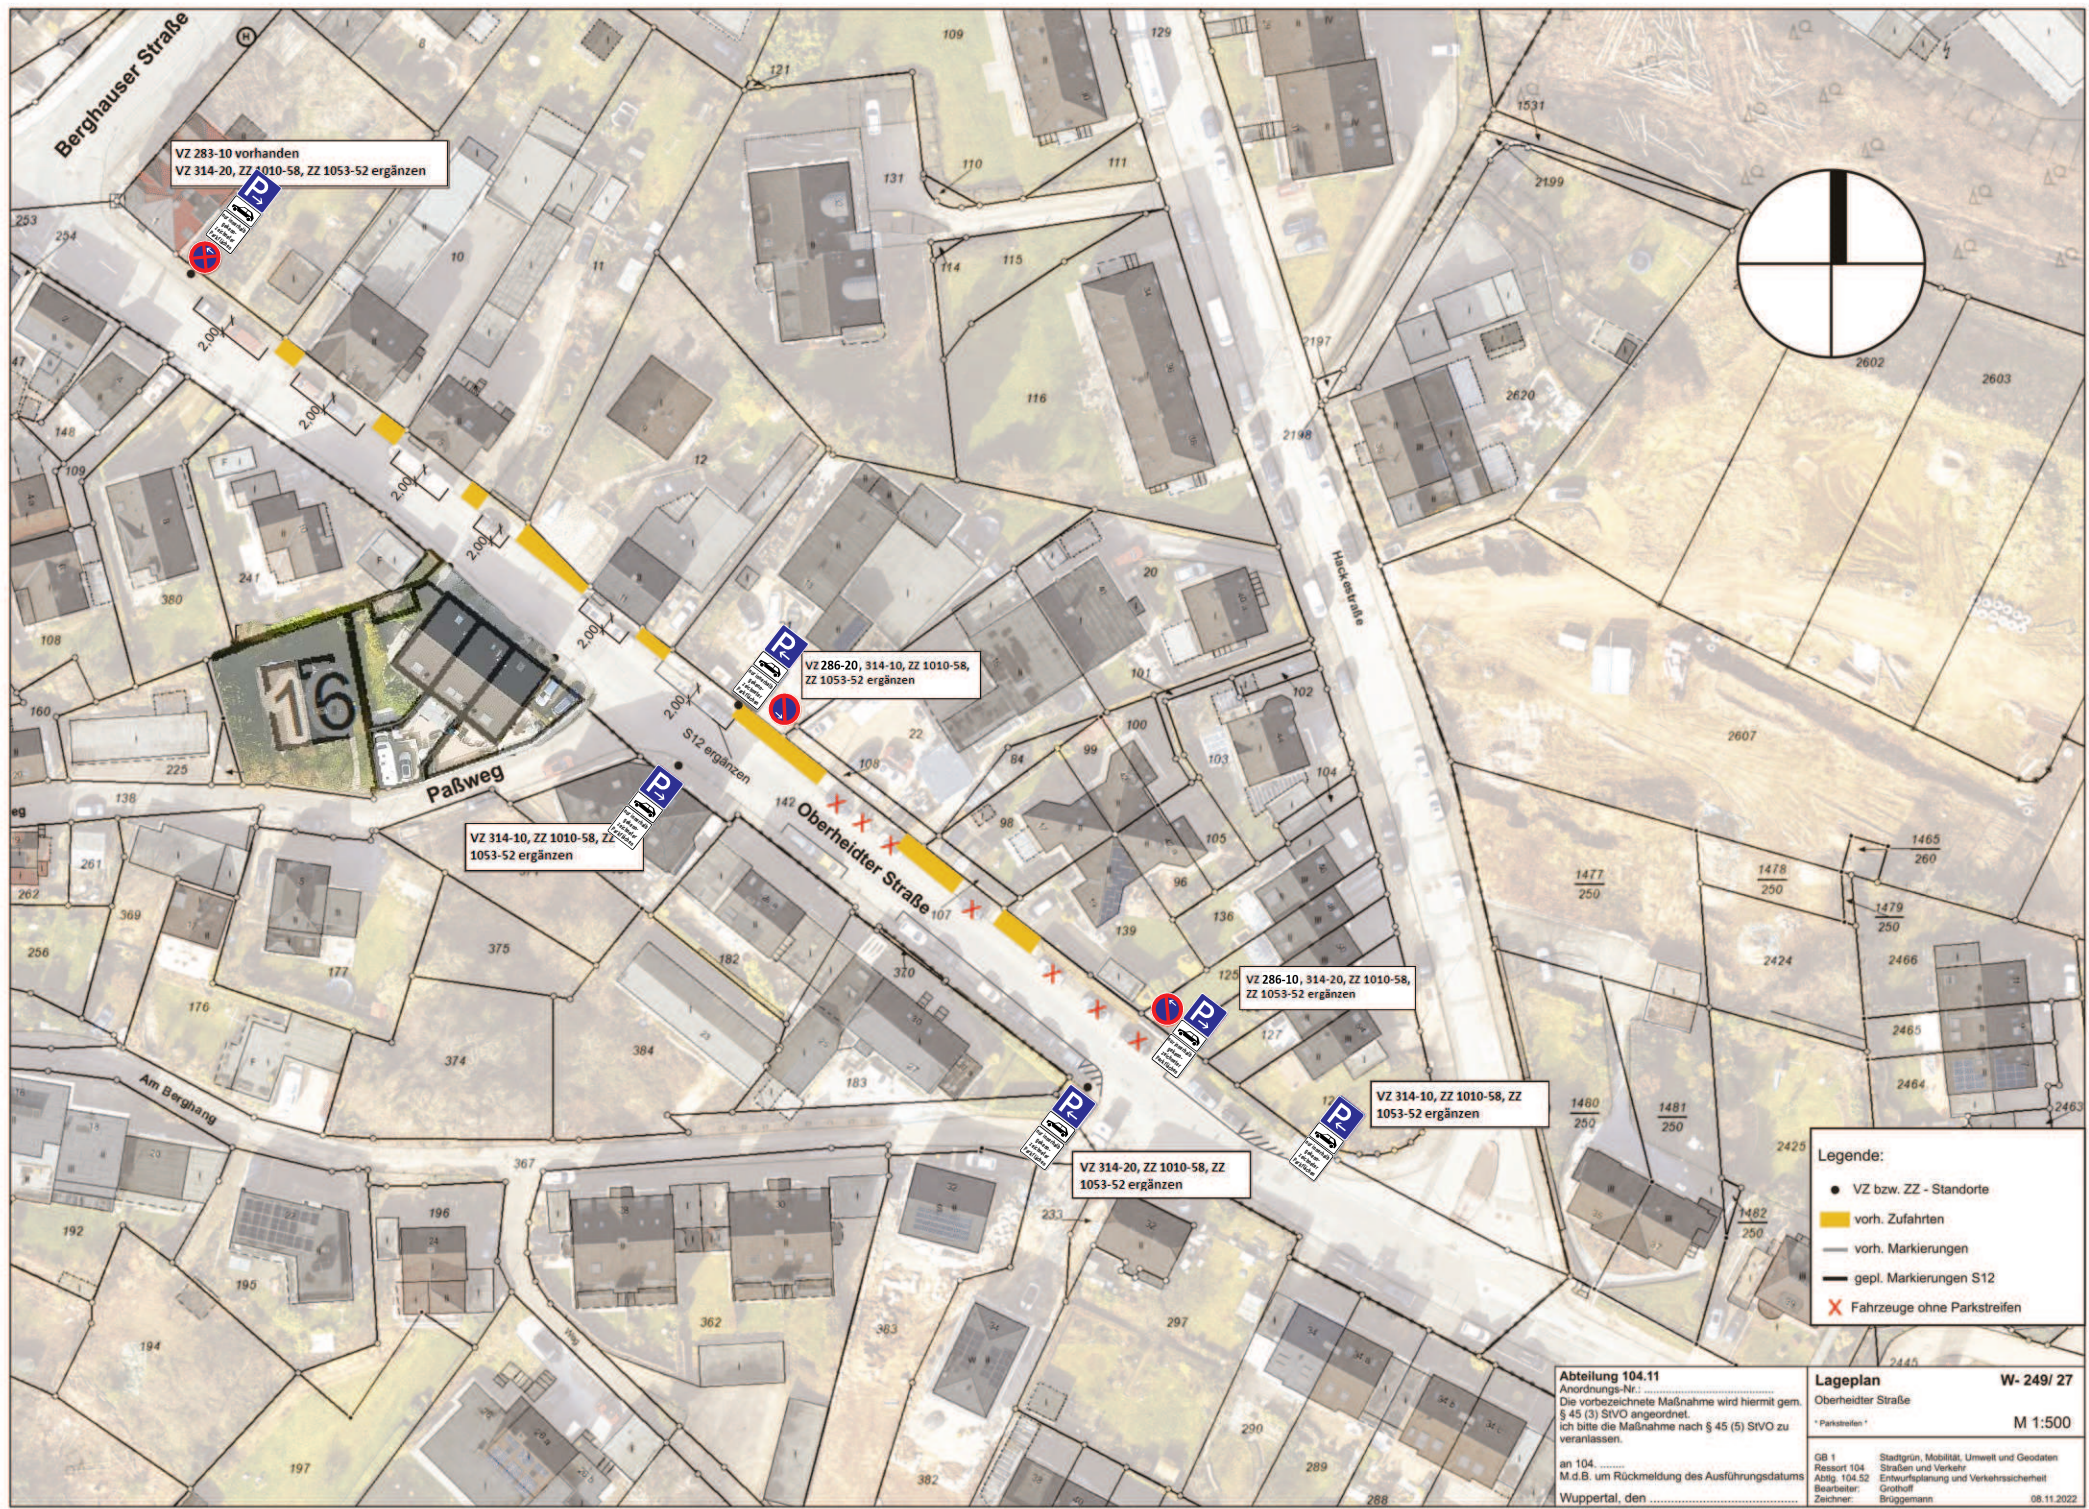

VZ 283-10 vorhanden
VZ 314-20, ZZ 1010-58, ZZ 1053-52 ergänzen

VZ 286-20, 314-10, ZZ 1010-58,
ZZ 1053-52 ergänzen

VZ 314-10, ZZ 1010-58, ZZ
1053-52 ergänzen

VZ 286-10, 314-20, ZZ 1010-58,
ZZ 1053-52 ergänzen

VZ 314-10, ZZ 1010-58, ZZ
1053-52 ergänzen

VZ 314-20, ZZ 1010-58, ZZ
1053-52 ergänzen

- Legende:
- VZ bzw. ZZ - Standorte
 - vorh. Zufahrten
 - vorh. Markierungen
 - gepl. Markierungen S12
 - ✗ Fahrzeuge ohne Parkstreifen