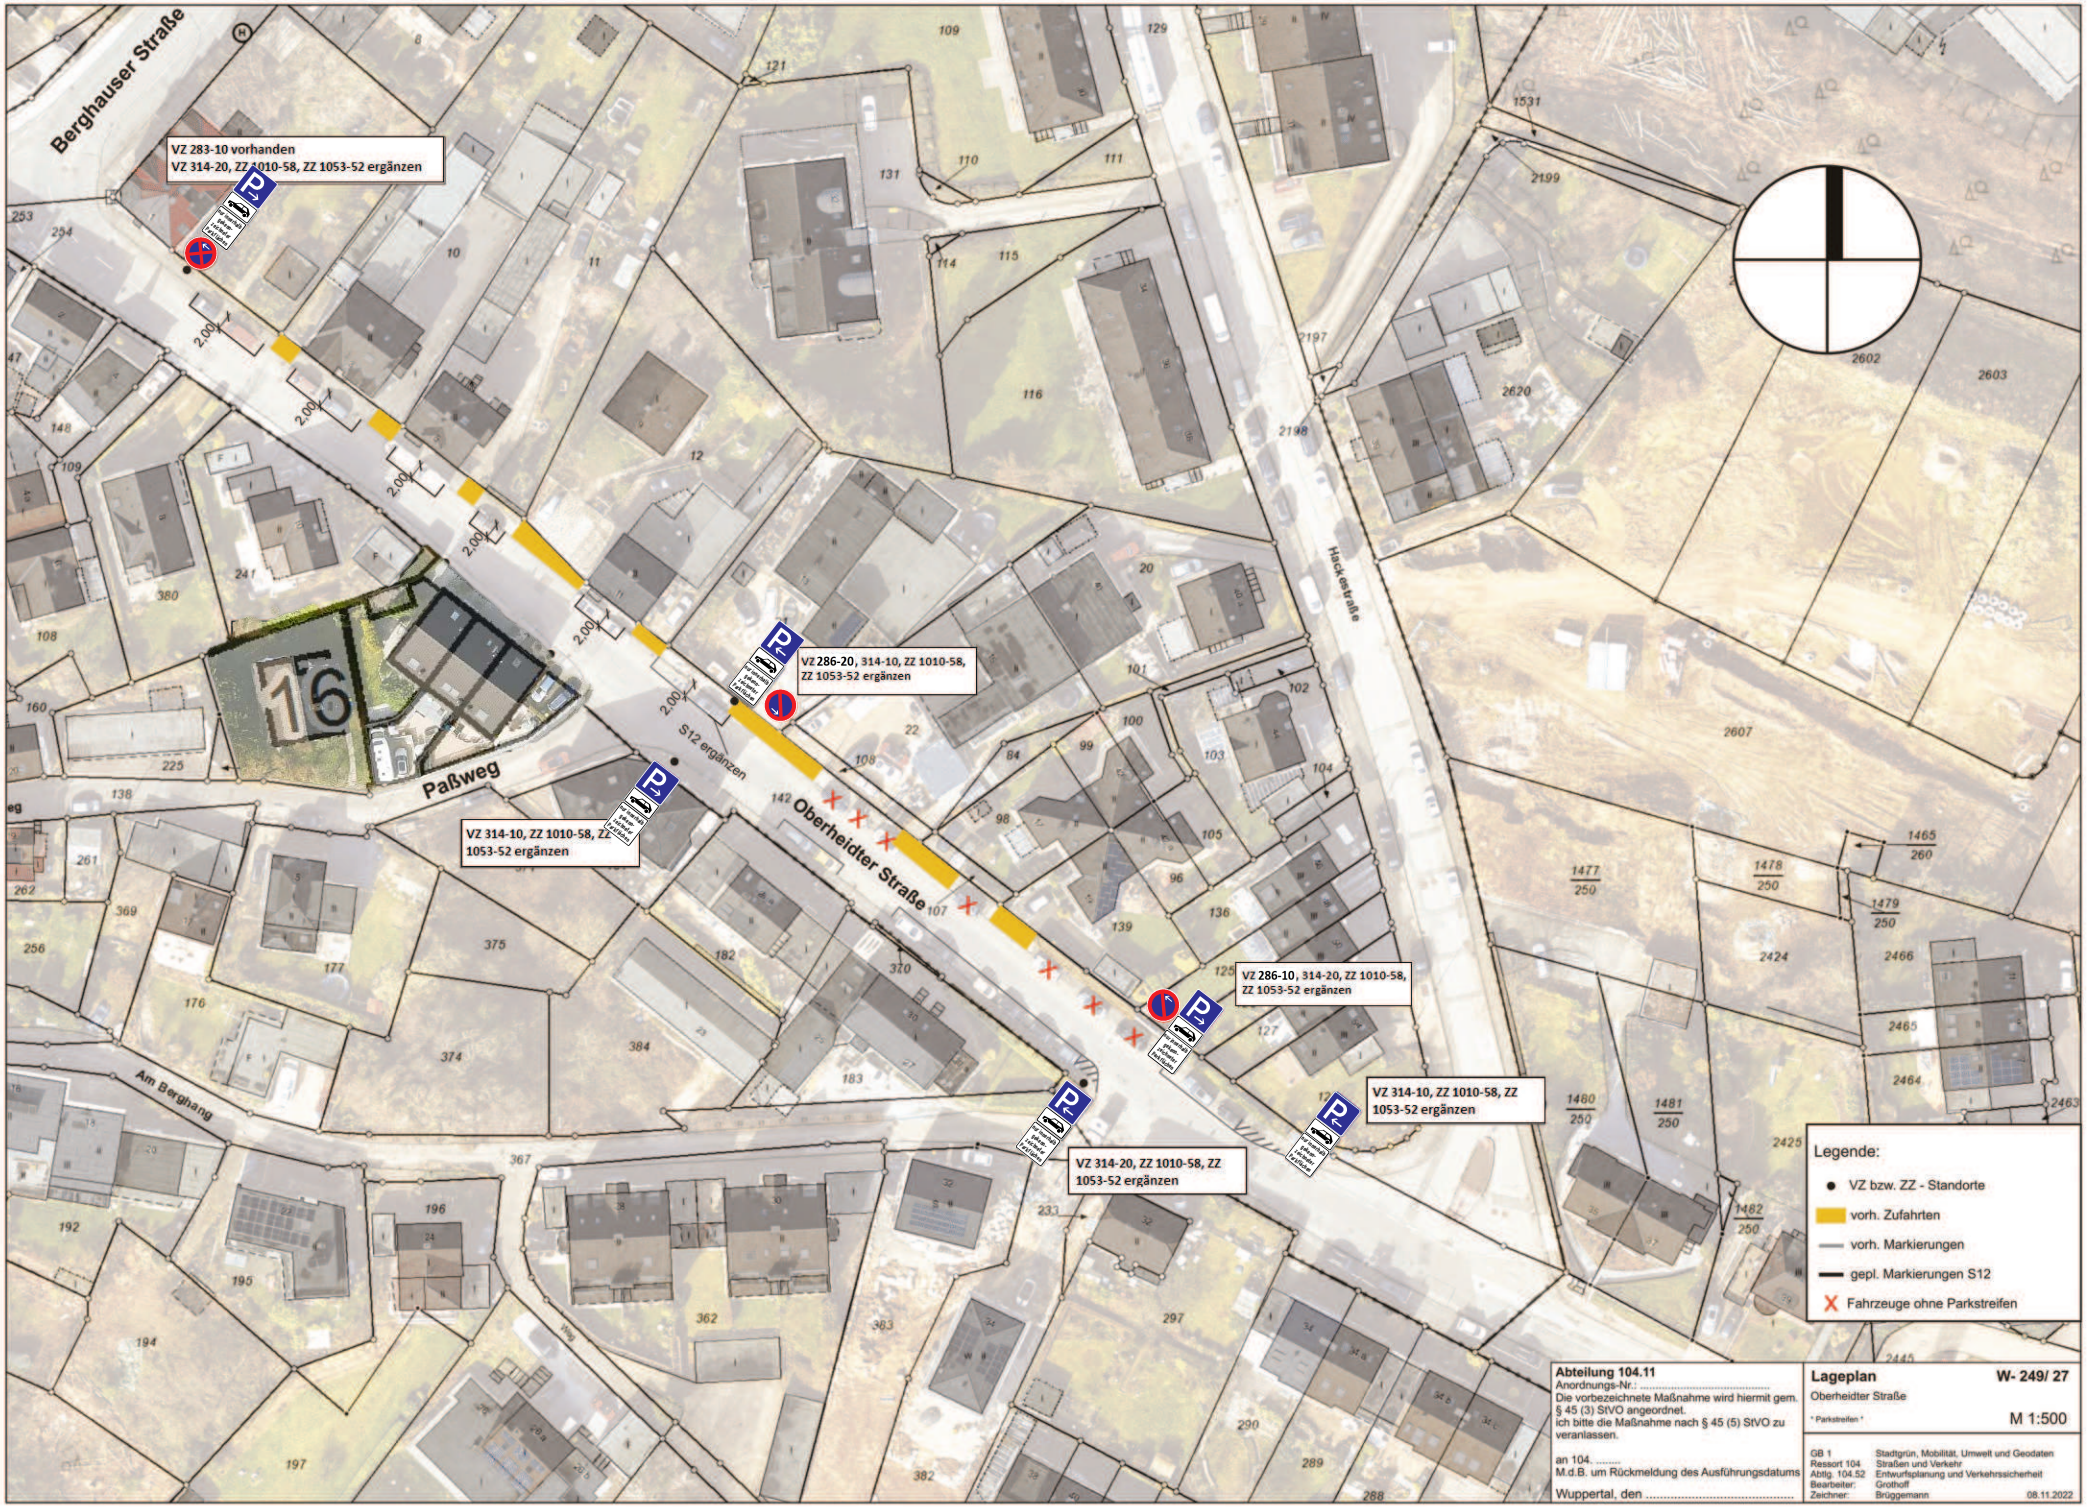

Berghauser Straße
VZ 283-10 vorhanden
VZ 314-20, ZZ 1010-58, ZZ 1053-52 ergänzen
Paßweg
VZ 286-20, 314-10, ZZ 1010-58, ZZ 1053-52 ergänzen
S12 ergänzen
VZ 314-10, ZZ 1010-58, ZZ 1053-52 ergänzen
Oberheidter Straße
Hackebalie
VZ 286-10, 314-20, ZZ 1010-58, ZZ 1053-52 ergänzen
VZ 314-10, ZZ 1010-58, ZZ 1053-52 ergänzen
Am Berghang
VZ 314-20, ZZ 1010-58, ZZ 1053-52 ergänzen
Legende:
VZ bzw. ZZ - Standorte
vorh. Zufahrten
vorh. Markierungen
gepl. Markierungen S12
Fahrzeuge ohne Parkstreifen
Abteilung 104.11
Anordnungs-Nr.: .....
Die vorbezeichnete Maßnahme wird hiermit gem. § 45 (3) StVO angeordnet.
ich bitte die Maßnahme nach § 45 (5) StVO zu veranlassen.
an 104. .....
M.d.B. um Rückmeldung des Ausführungsdatums
Wuppertal, den .....
Lageplan
W- 249/ 27
Oberheidter Straße
* Parkstreifen *
M 1:500
GB 1 Stadtgrün, Mobilität, Umwelt und Geodaten
Ressort 104 Straßen und Verkehr
Abtlg. 104.52 Entwurfsplanung und Verkehrssicherheit
Bearbeiter: Grotholf
Zeichner: Brüggemann
08.11.2022