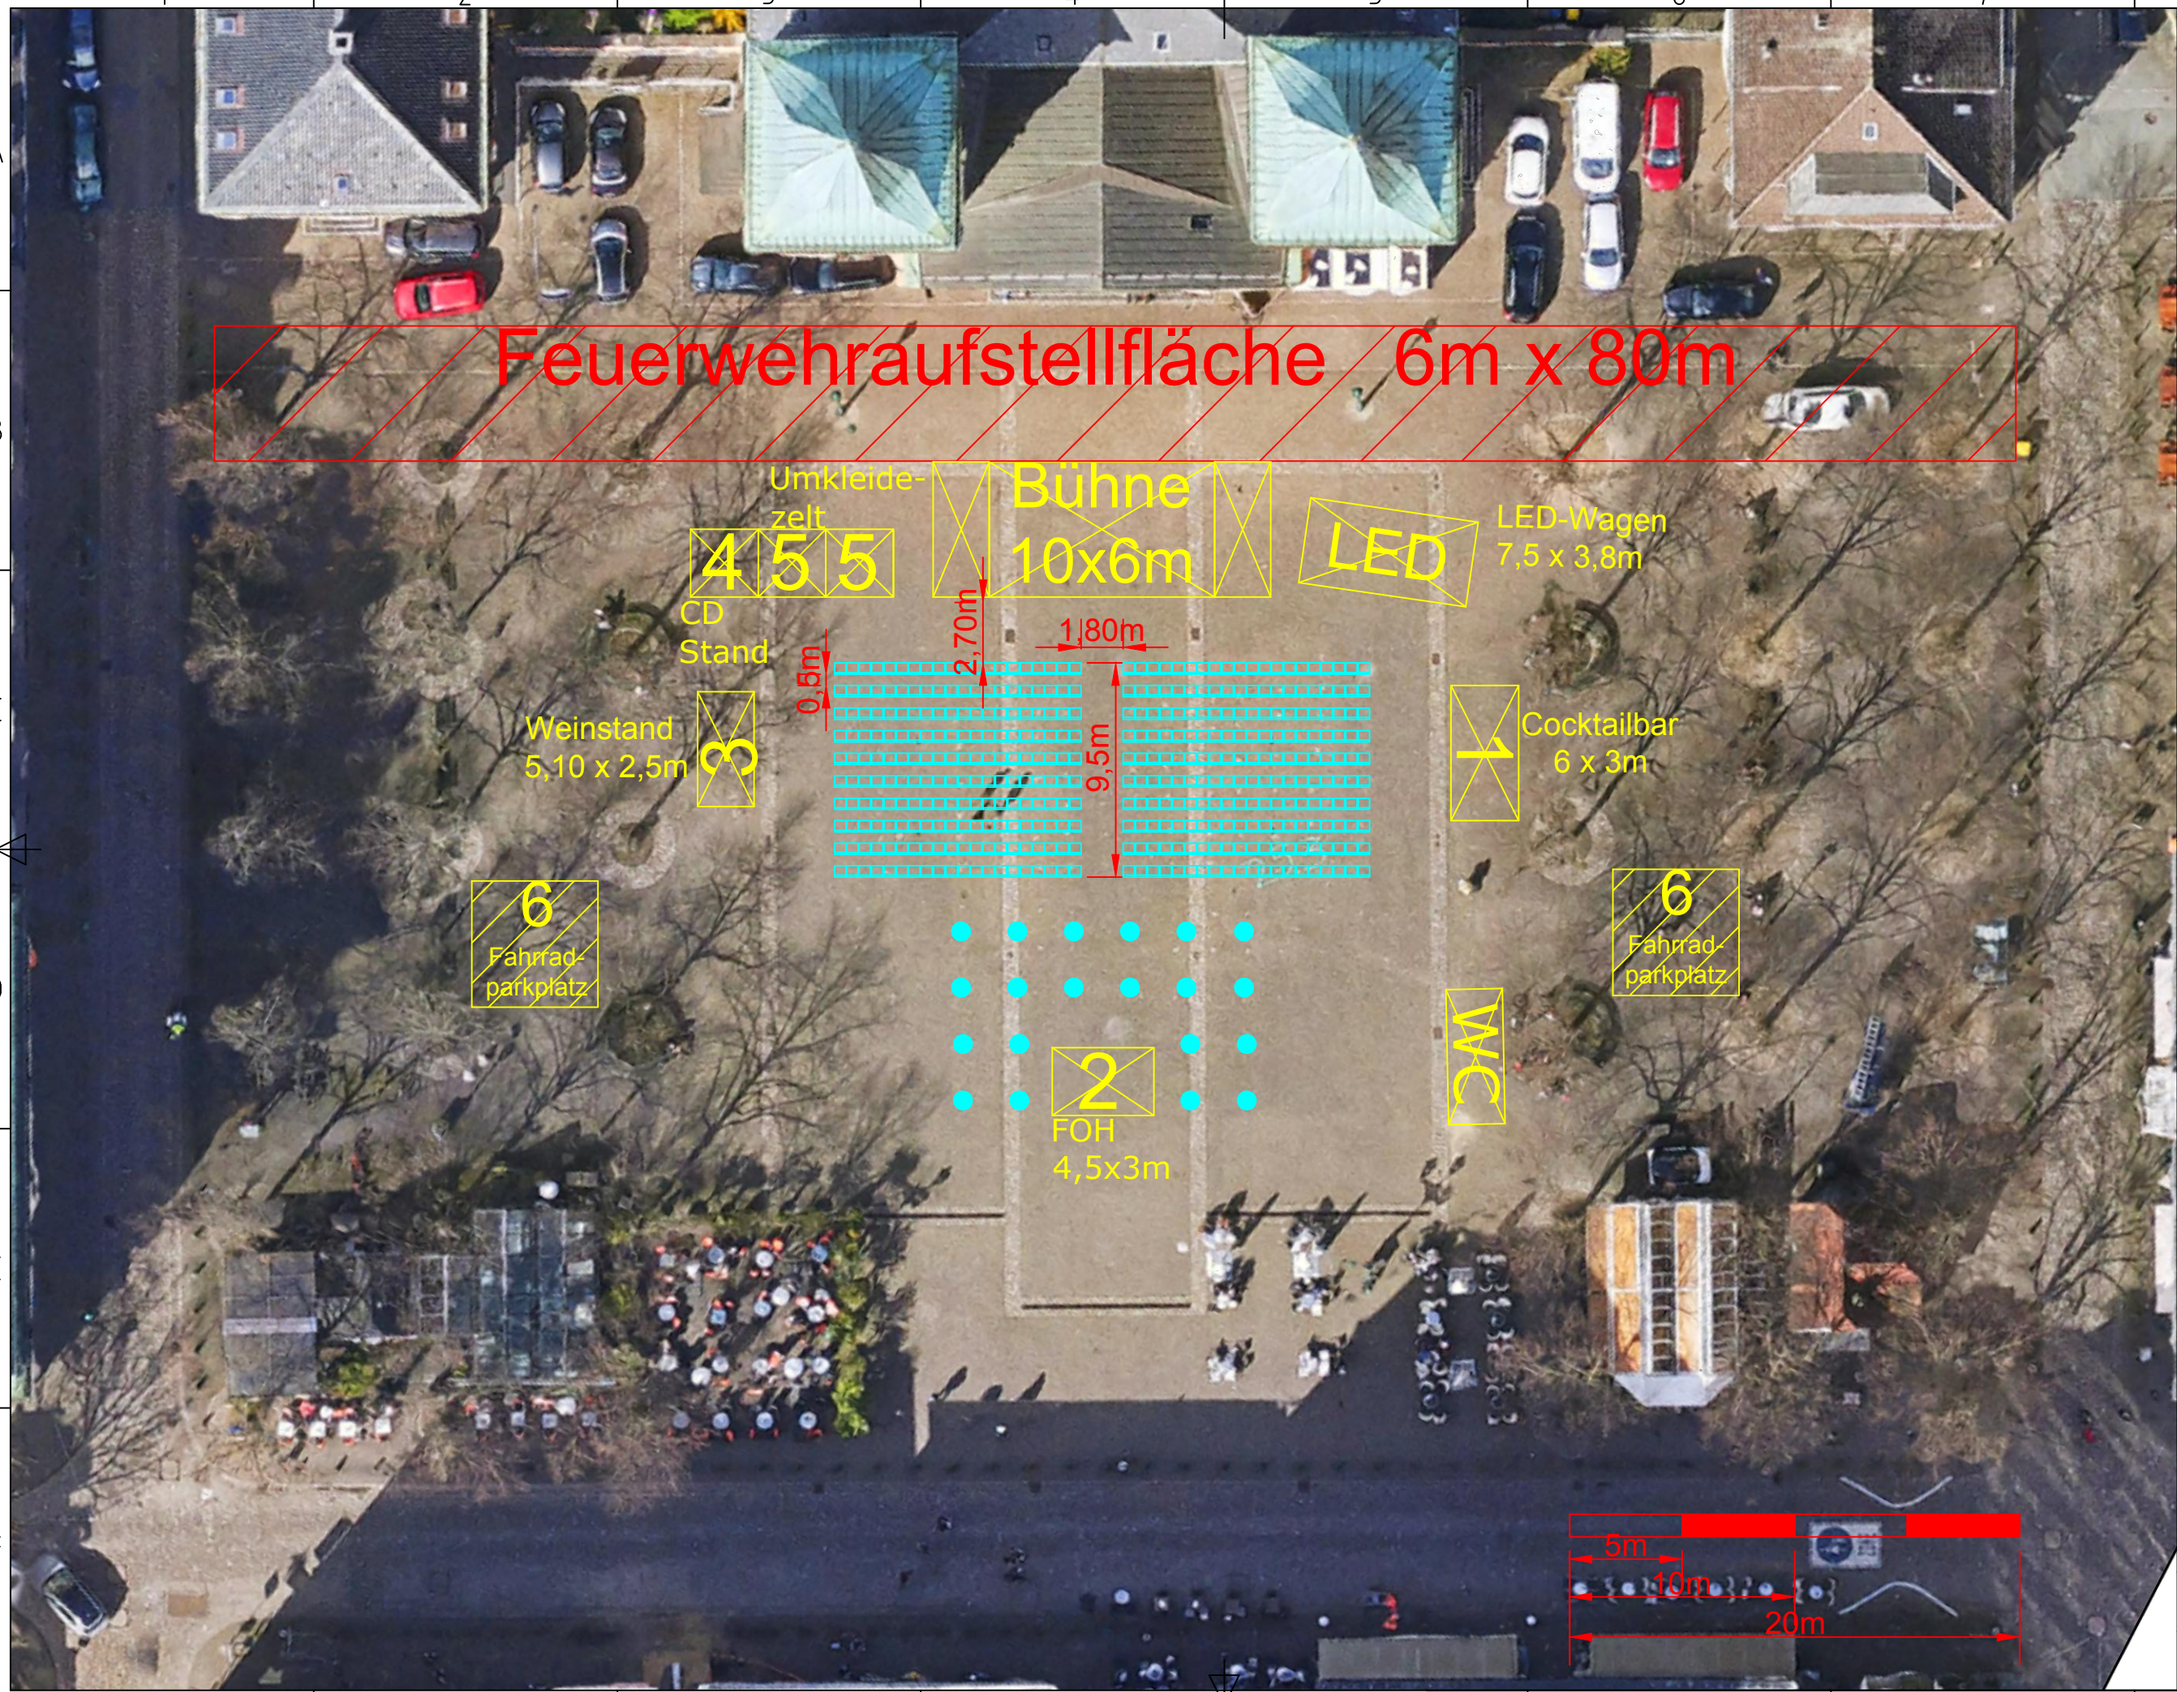


LEGENDE

- Bestuhlung 50x50cm, 400PAX
- Stehtisch 80cm 80 PAX

1 = Cocktailbar, 6x3m
2 = FOH-Platz, 4,5x3m
3 = Weinstand, 5,1x2,5m
4 = CD-Stand 3x3m
5 = Umkleidezelt, 6x3m
6 = Fahrradparkplatz, 7x7m

Projekt
SA. 12.08. Striekspöen

Kunde
...

Gezeichnet
Bela Königes
Meister für Veranstaltungstechnik
Hürther Strasse 10
50354 Hürth

Planinhalt
Laurentiusplatz
Übersicht

Blatt	Maßstab
006-A3	1:xx bei A3
Datei Laurentius platz	**Datum** 15.06.2023