


Gemarkung Elberfeld

Uellendahler Straße

Am Haken

Bornberg

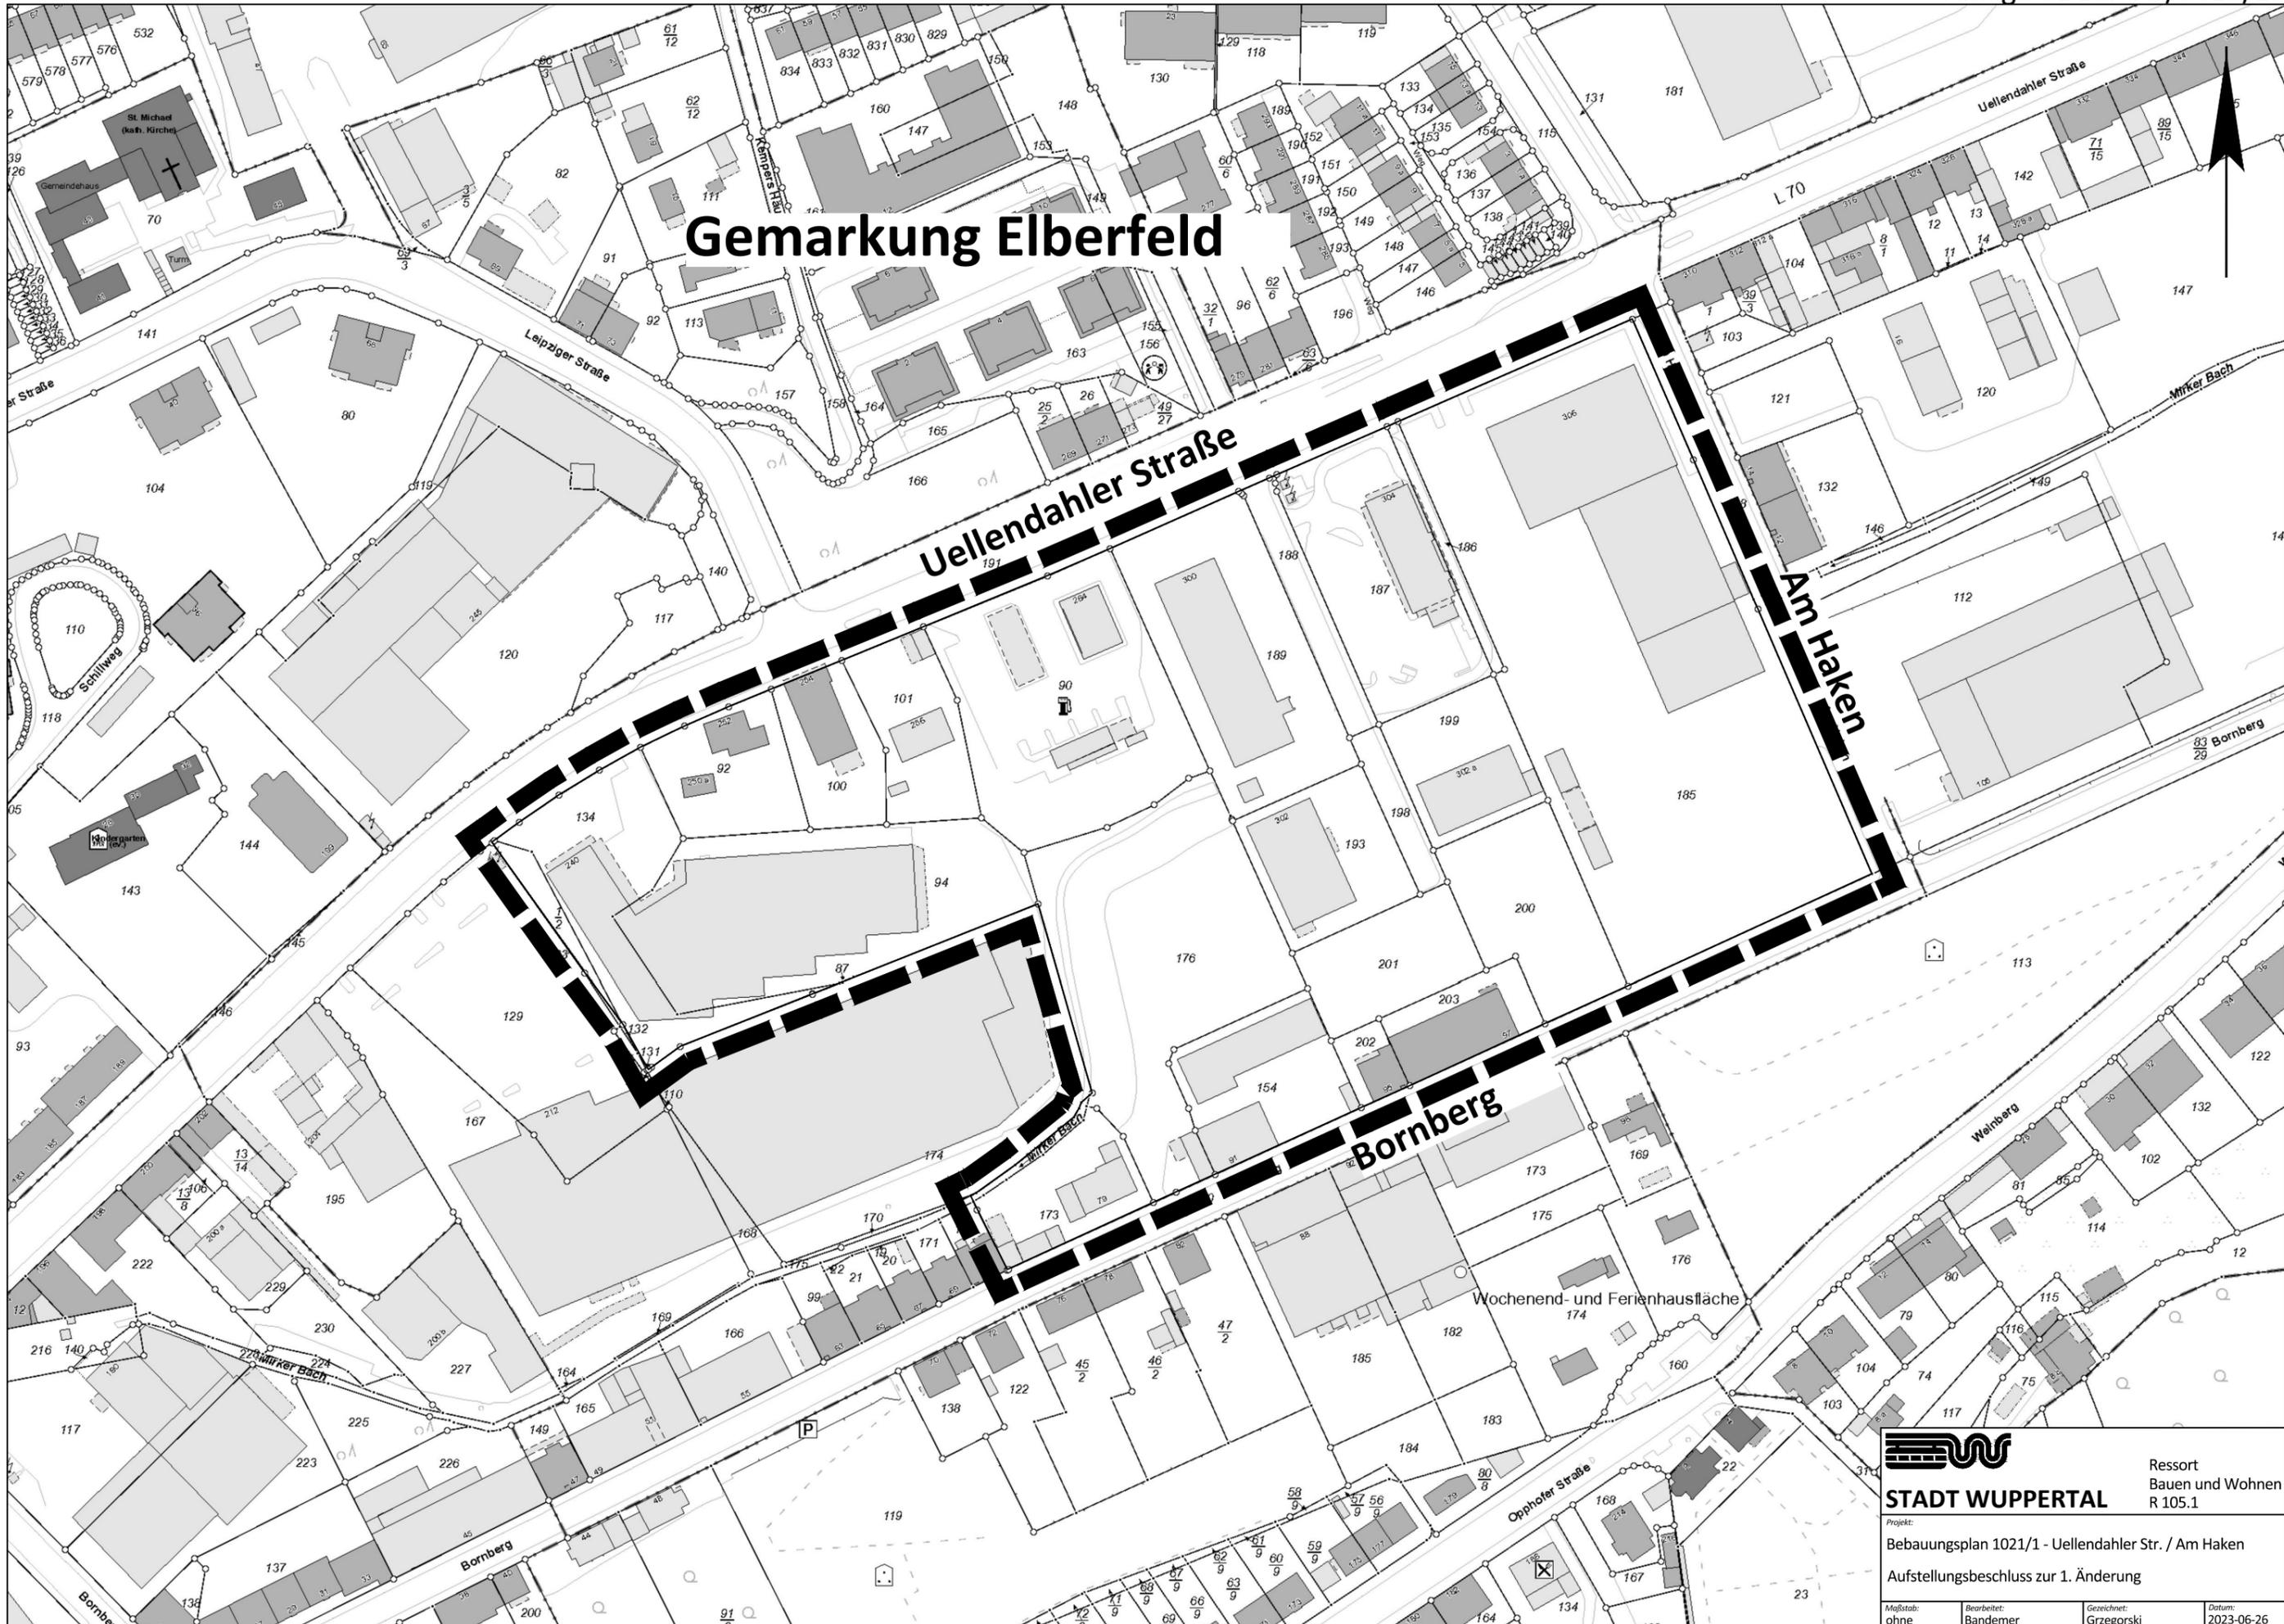

STADT WUPPERTAL

Ressort
Bauen und Wohnen
R 105.1

Projekt:
Bebauungsplan 1021/1 - Uellendahler Str. / Am Haken
Aufstellungsbeschluss zur 1. Änderung

Maßstab: ohne	Bearbeitet: Bandemer	Gezeichnet: Grzegorski	Datum: 2023-06-26
------------------	-------------------------	---------------------------	----------------------