


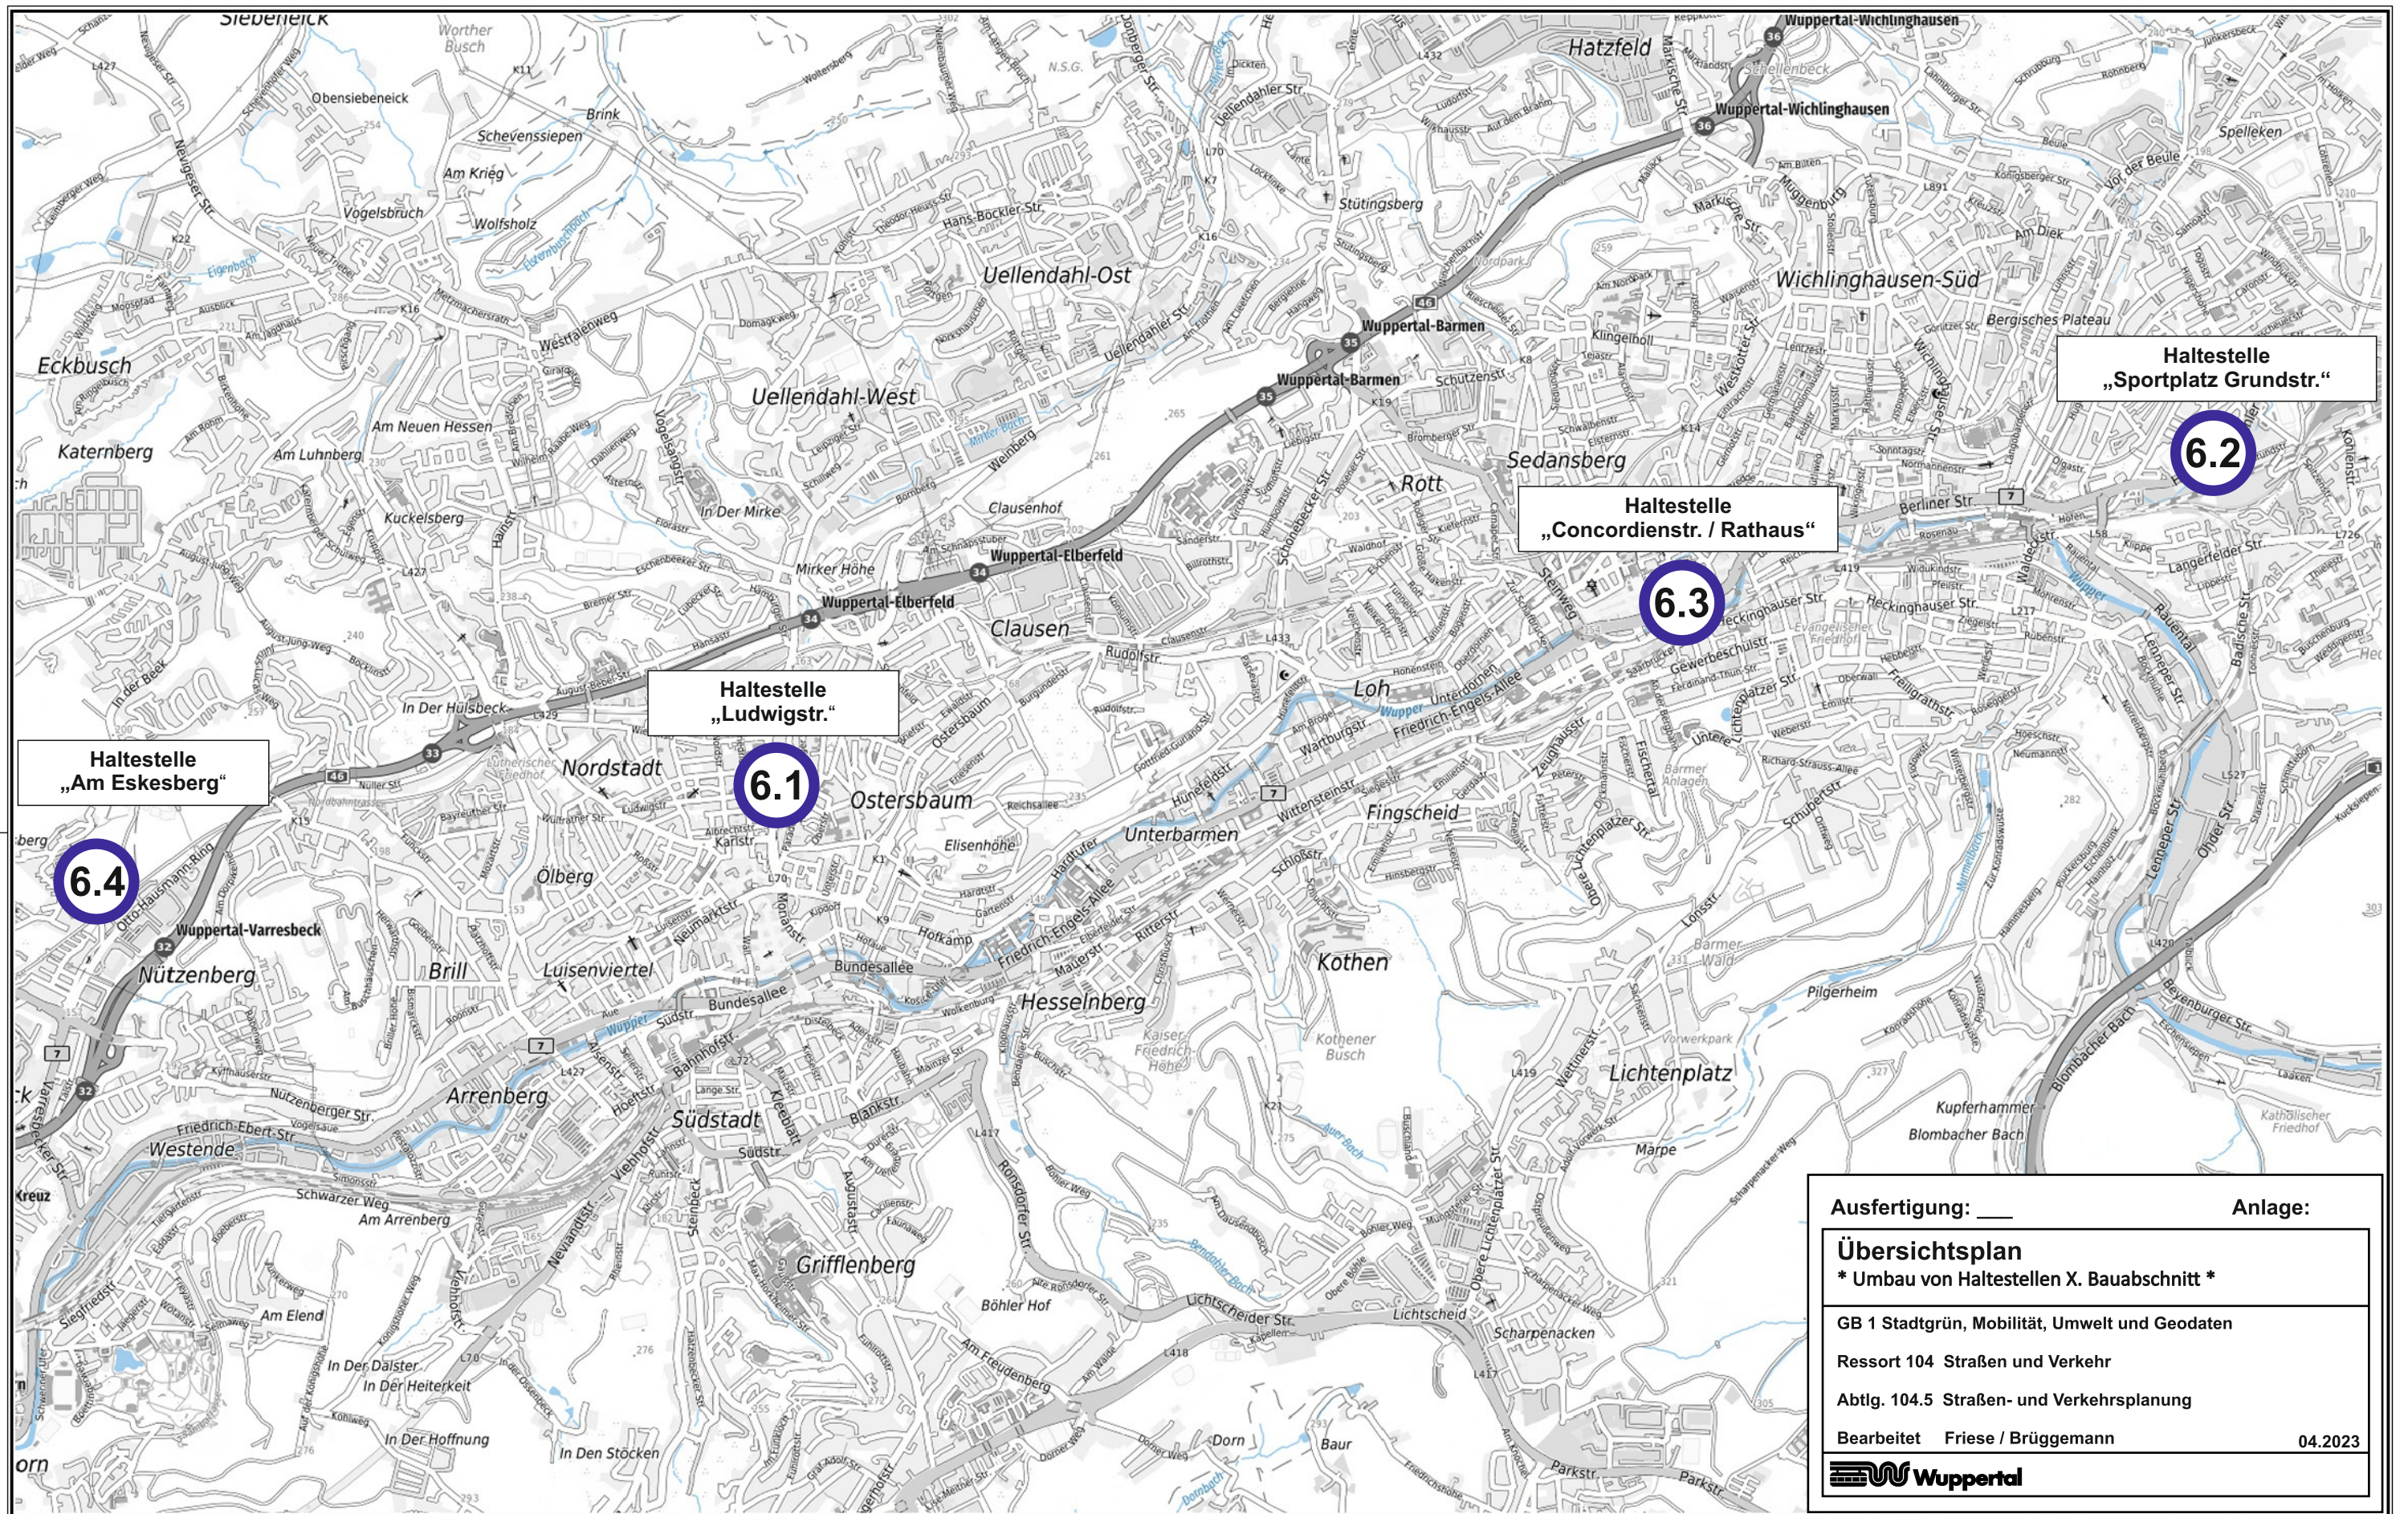

Ausfertigung: _____	Anlage: _____
Übersichtsplan * Umbau von Haltestellen X. Bauabschnitt *	
GB 1 Stadtgrün, Mobilität, Umwelt und Geodaten	
Ressort 104 Straßen und Verkehr	
Abtlg. 104.5 Straßen- und Verkehrsplanung	
Bearbeitet Frieze / Brüggemann	04.2023
 Wuppertal	