


Schnitt Eingang Ost, M 1:100

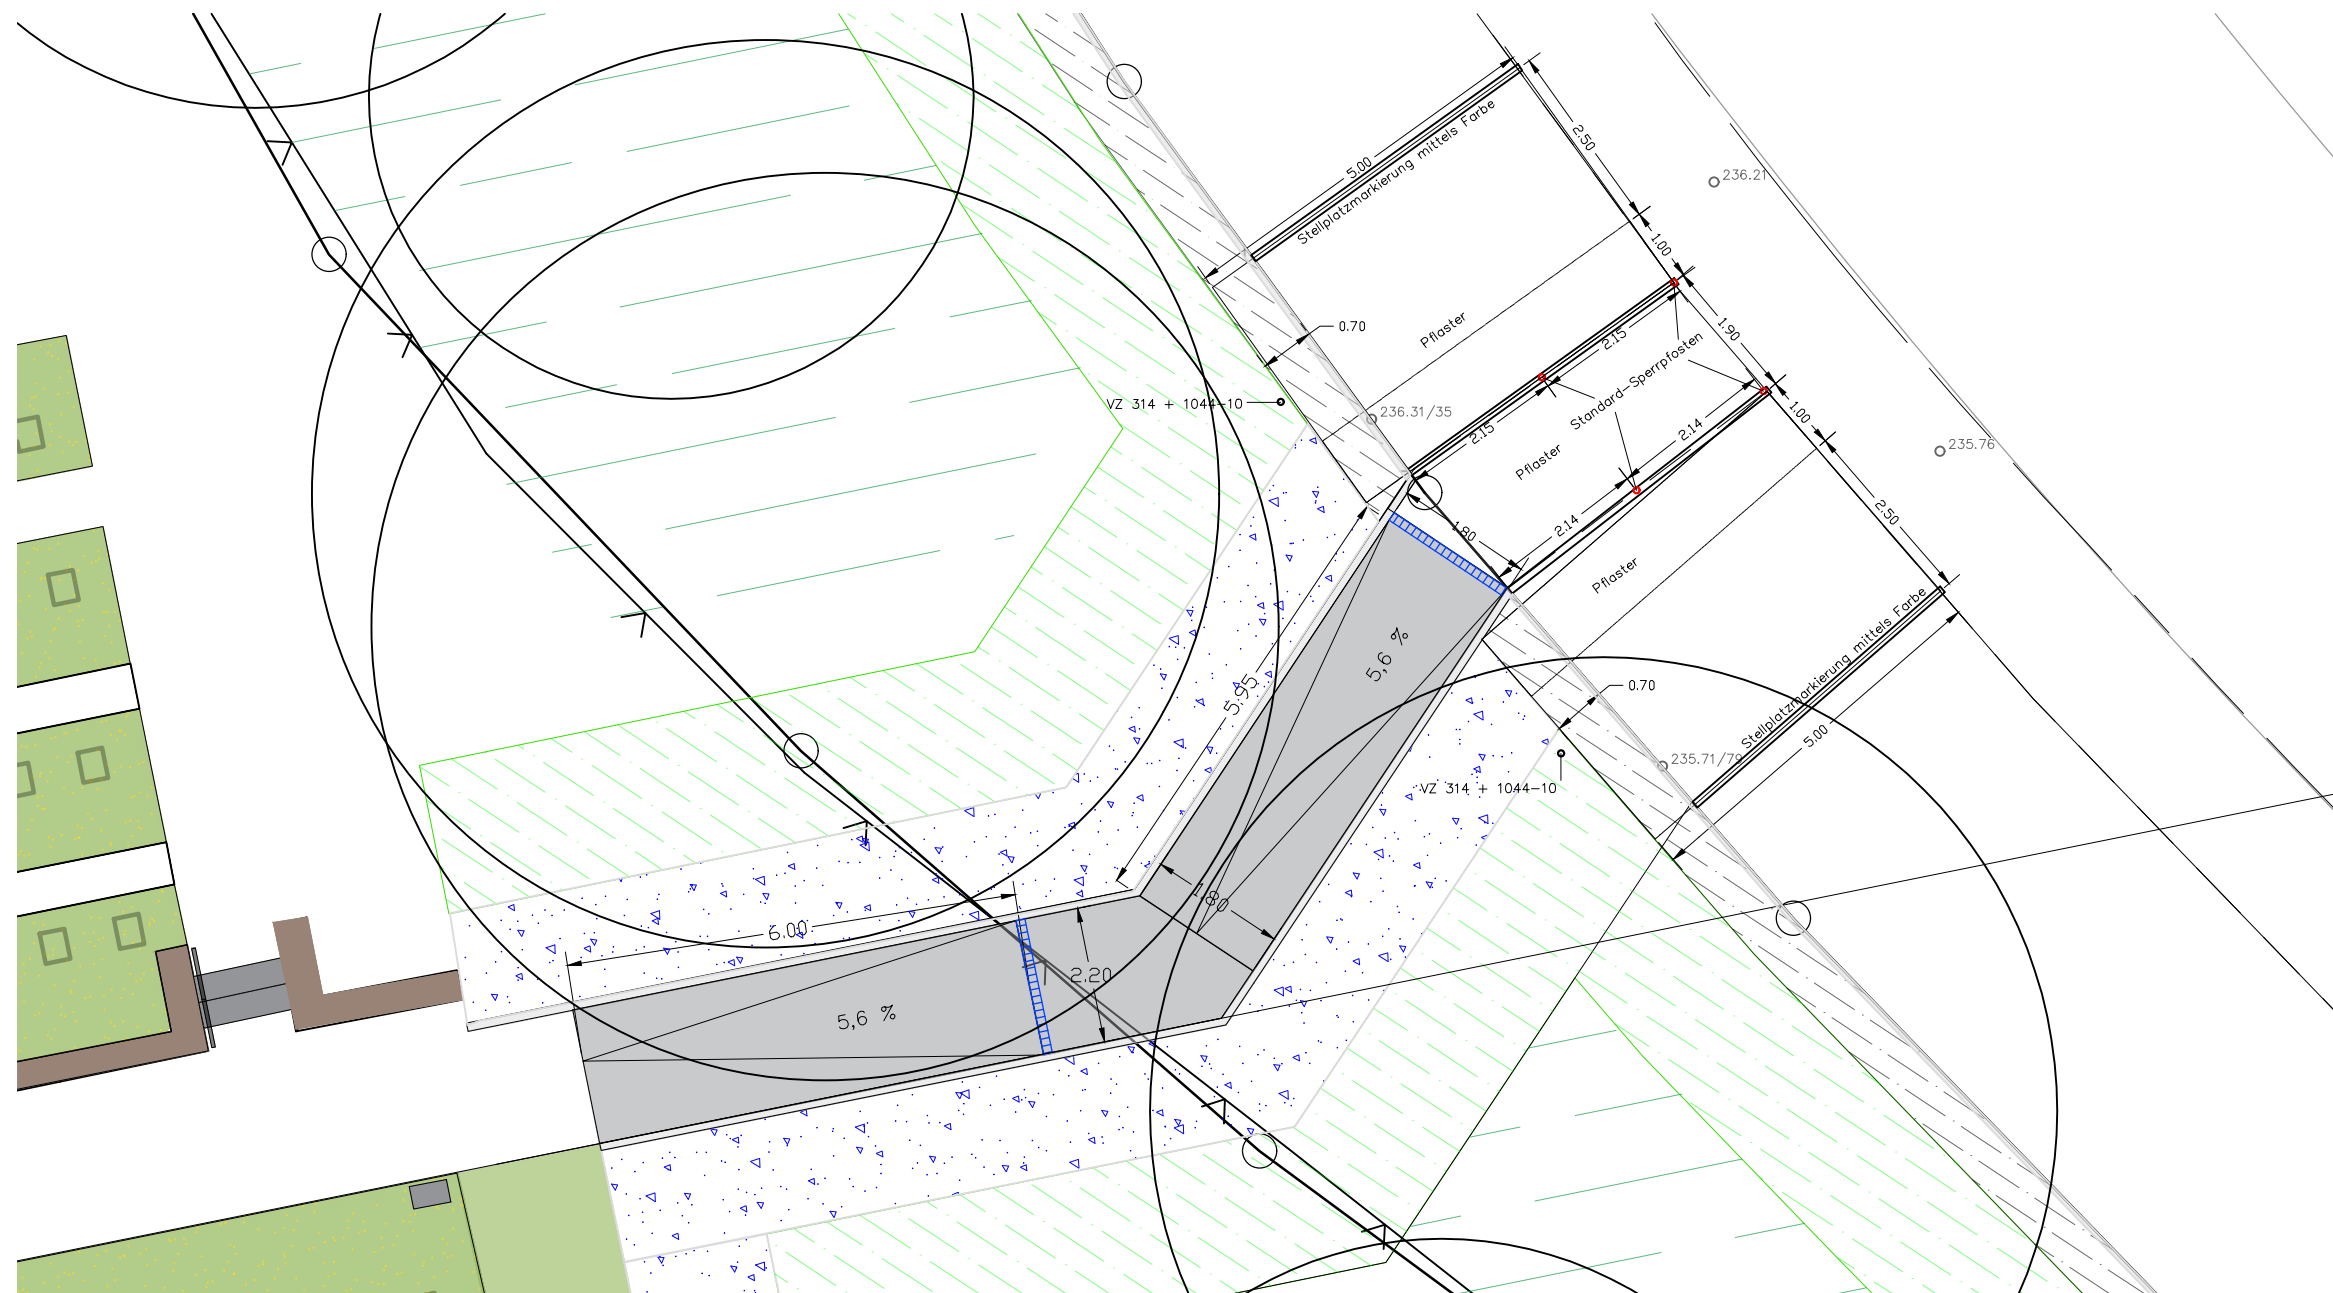

Übersicht Eingang Ost, M 1:100

ÄNDERUNGEN:

DATUM:	GEÄNDERT:	NAME:

AB-/ ZUGESTIMMT:

DATUM:	RESSORT/ STADTBETRIEB:	NAME:

DER OBERBÜRGERMEISTER
SW WUPPERTAL
 RESSORT 103
 GRÜNFLÄCHEN U. FÖRSTEN
 103.51 AUSSCHREIBUNG GRÜNFLÄCHENVERWALTUNG

PROJEKT: Kriegsgräber Uellendahl
 Wegesanierung
BAUHERR: Ressort 103.52
UNTERSCHRIFT: _____

Eingang Ost PLAN	M 1:100 MASSSTAB
SCHMIDT PLANVERFASSER	ARENS ABTEILUNGSL. a.k.S. GEZ.
29.03.2023 DATUM	3-003 REGISTRIER NR.