



nen

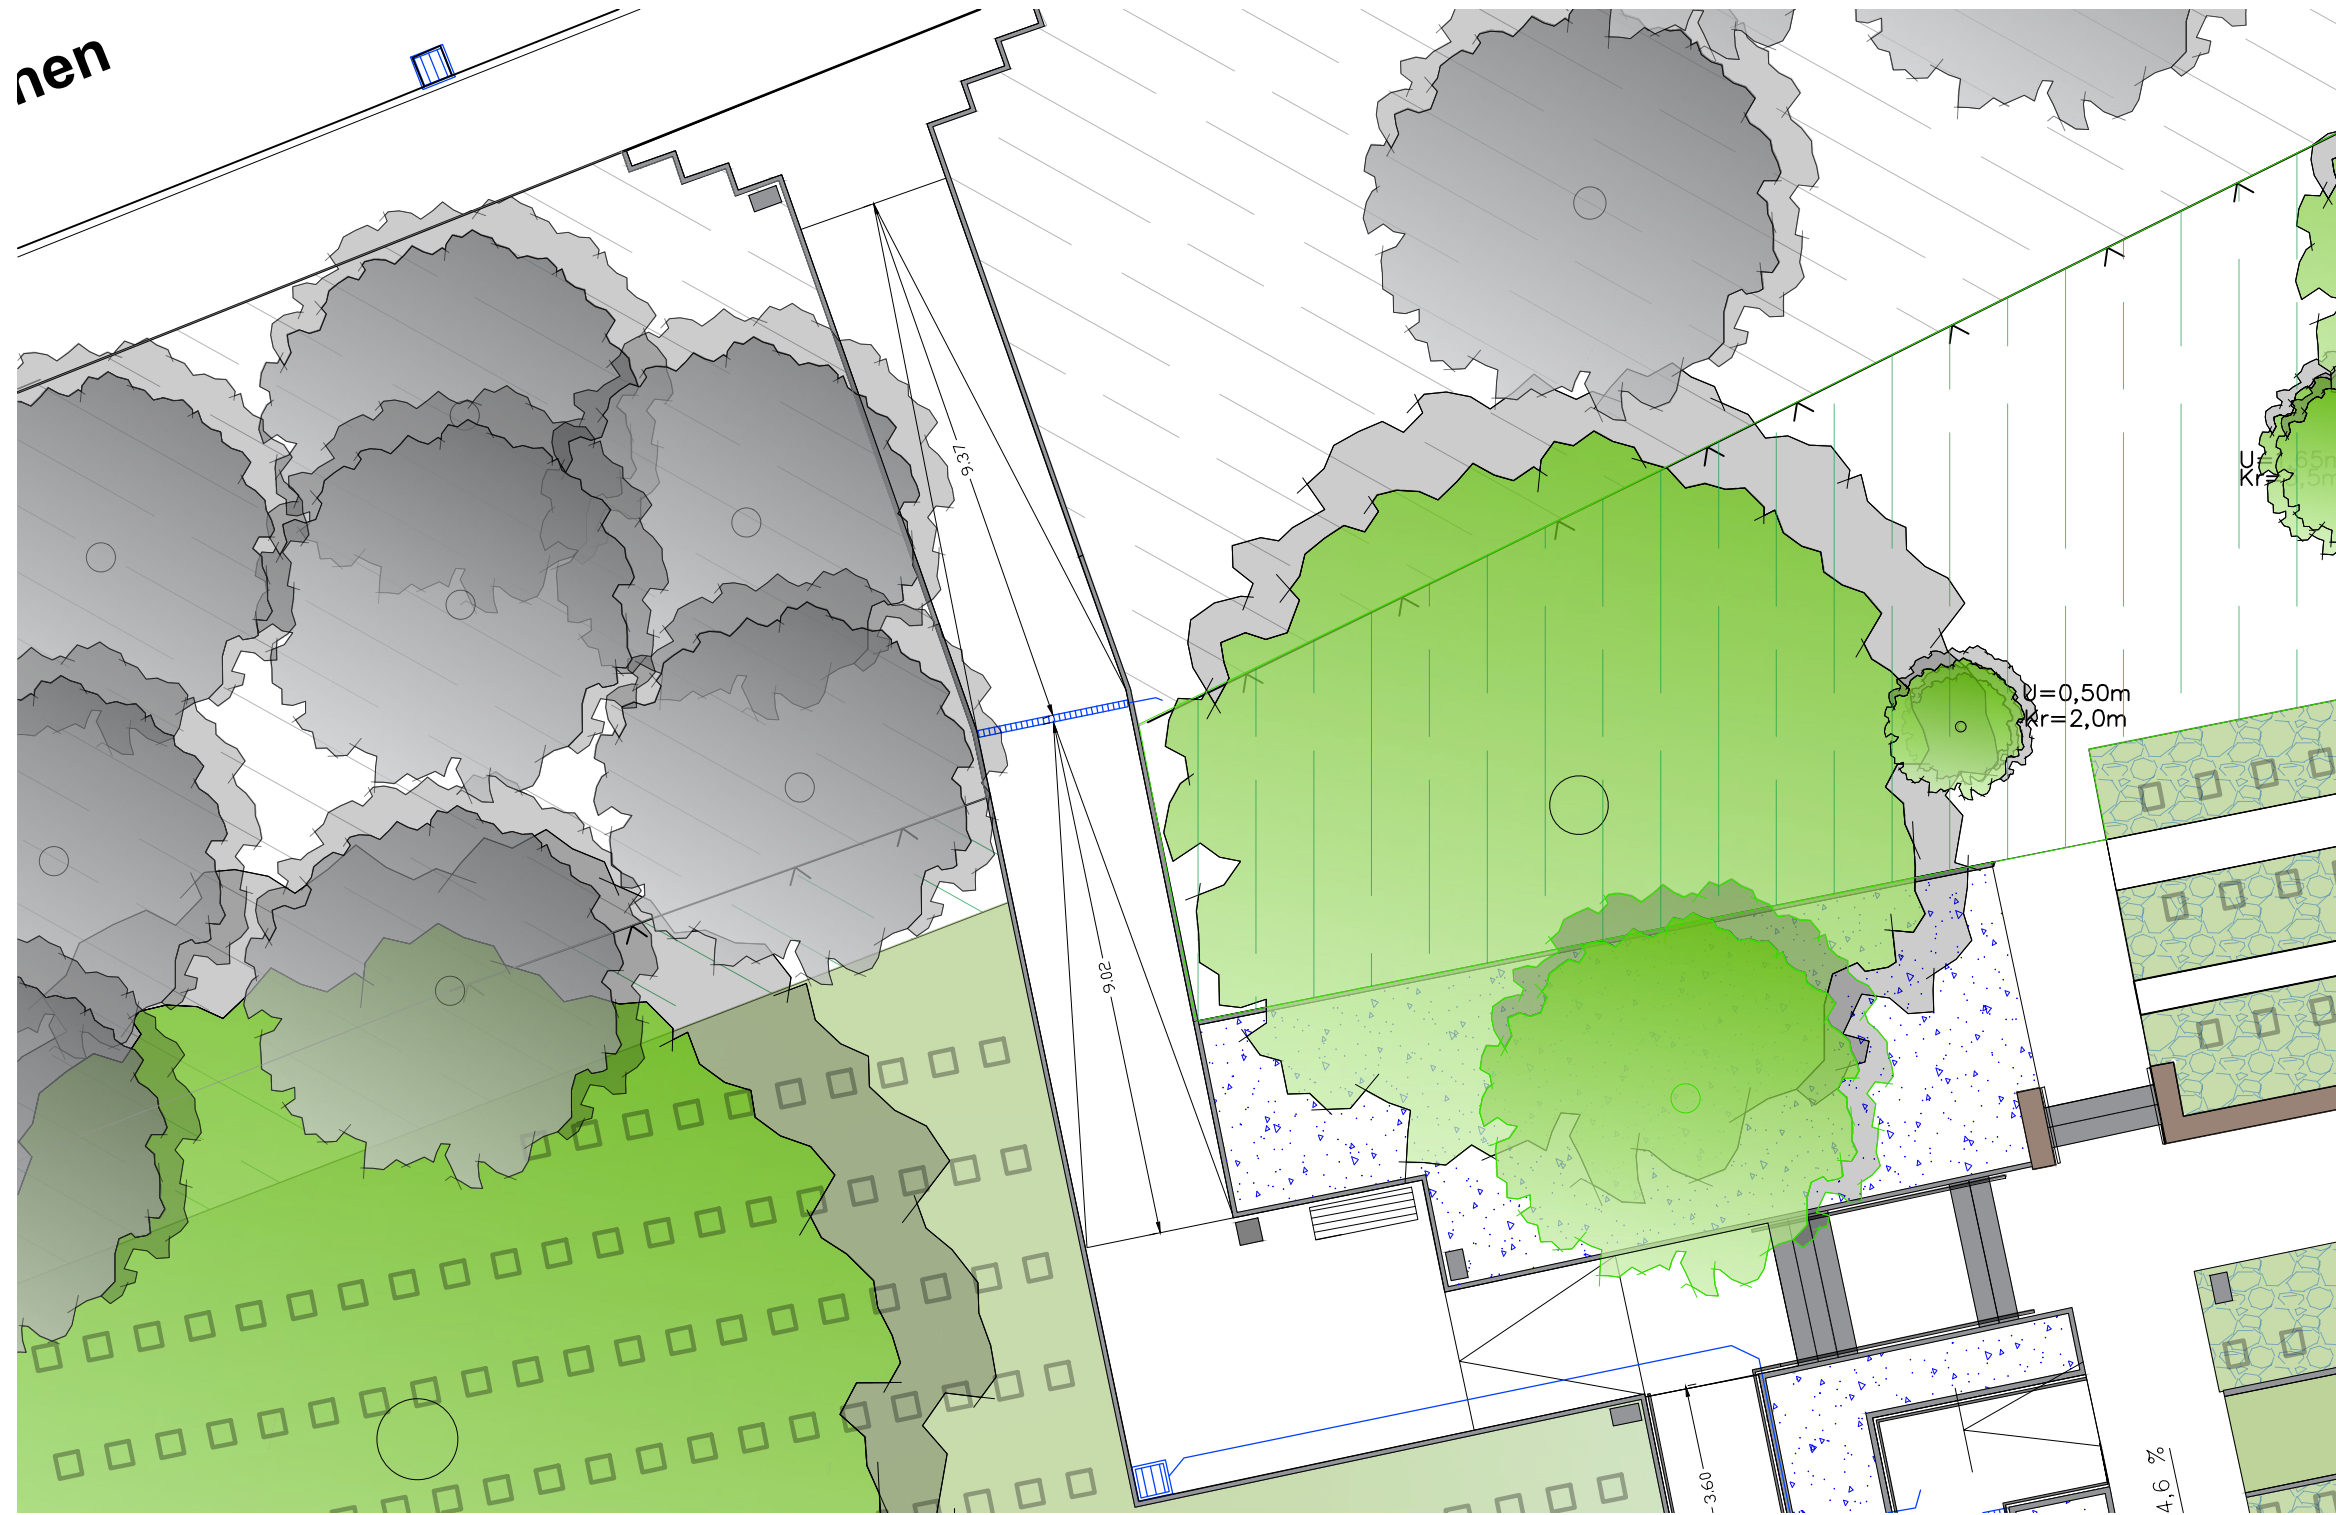

Übersicht Eingang Nord, o.M.

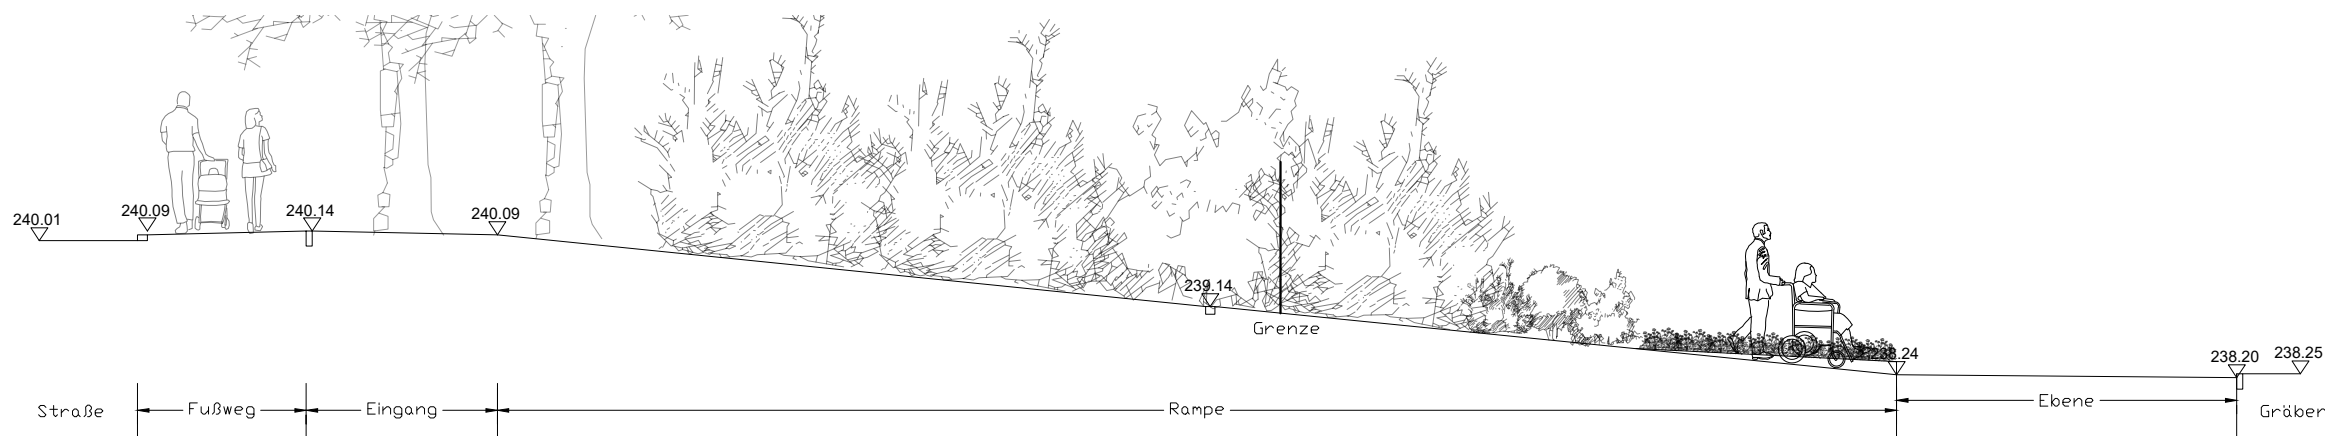

Schnitt Eingang Nord, M 1:100

ÄNDERUNGEN:

DATUM:	GEÄNDERT:	NAME:

AB-/ ZUGESTIMMT:

DATUM:	RESSORT/ STADTBETRIEB:	NAME:

DER OBERBÜRGERMEISTER
SW WUPPERTAL
 RESSORT 103
 GRÜNFLÄCHEN U. FÖRSTEN
 103.51 AUSSCHREIBUNG GRÜNFLÄCHENVERWALTUNG

PROJEKT: Kriegsgräber Uellendahl
 Wegesanie rung

BAUHERR: Ressort 103.52

UNTERSCHRIFT: _____

Eingang Nord M 1:100
 PLAN MASSSTAB

SCHMIDT ARENS a.k.S.
 PLANVERFASSER ABTEILUNGSL. GEZ.

29.03.2023 3-003
 DATUM REGISTRIER NR.