


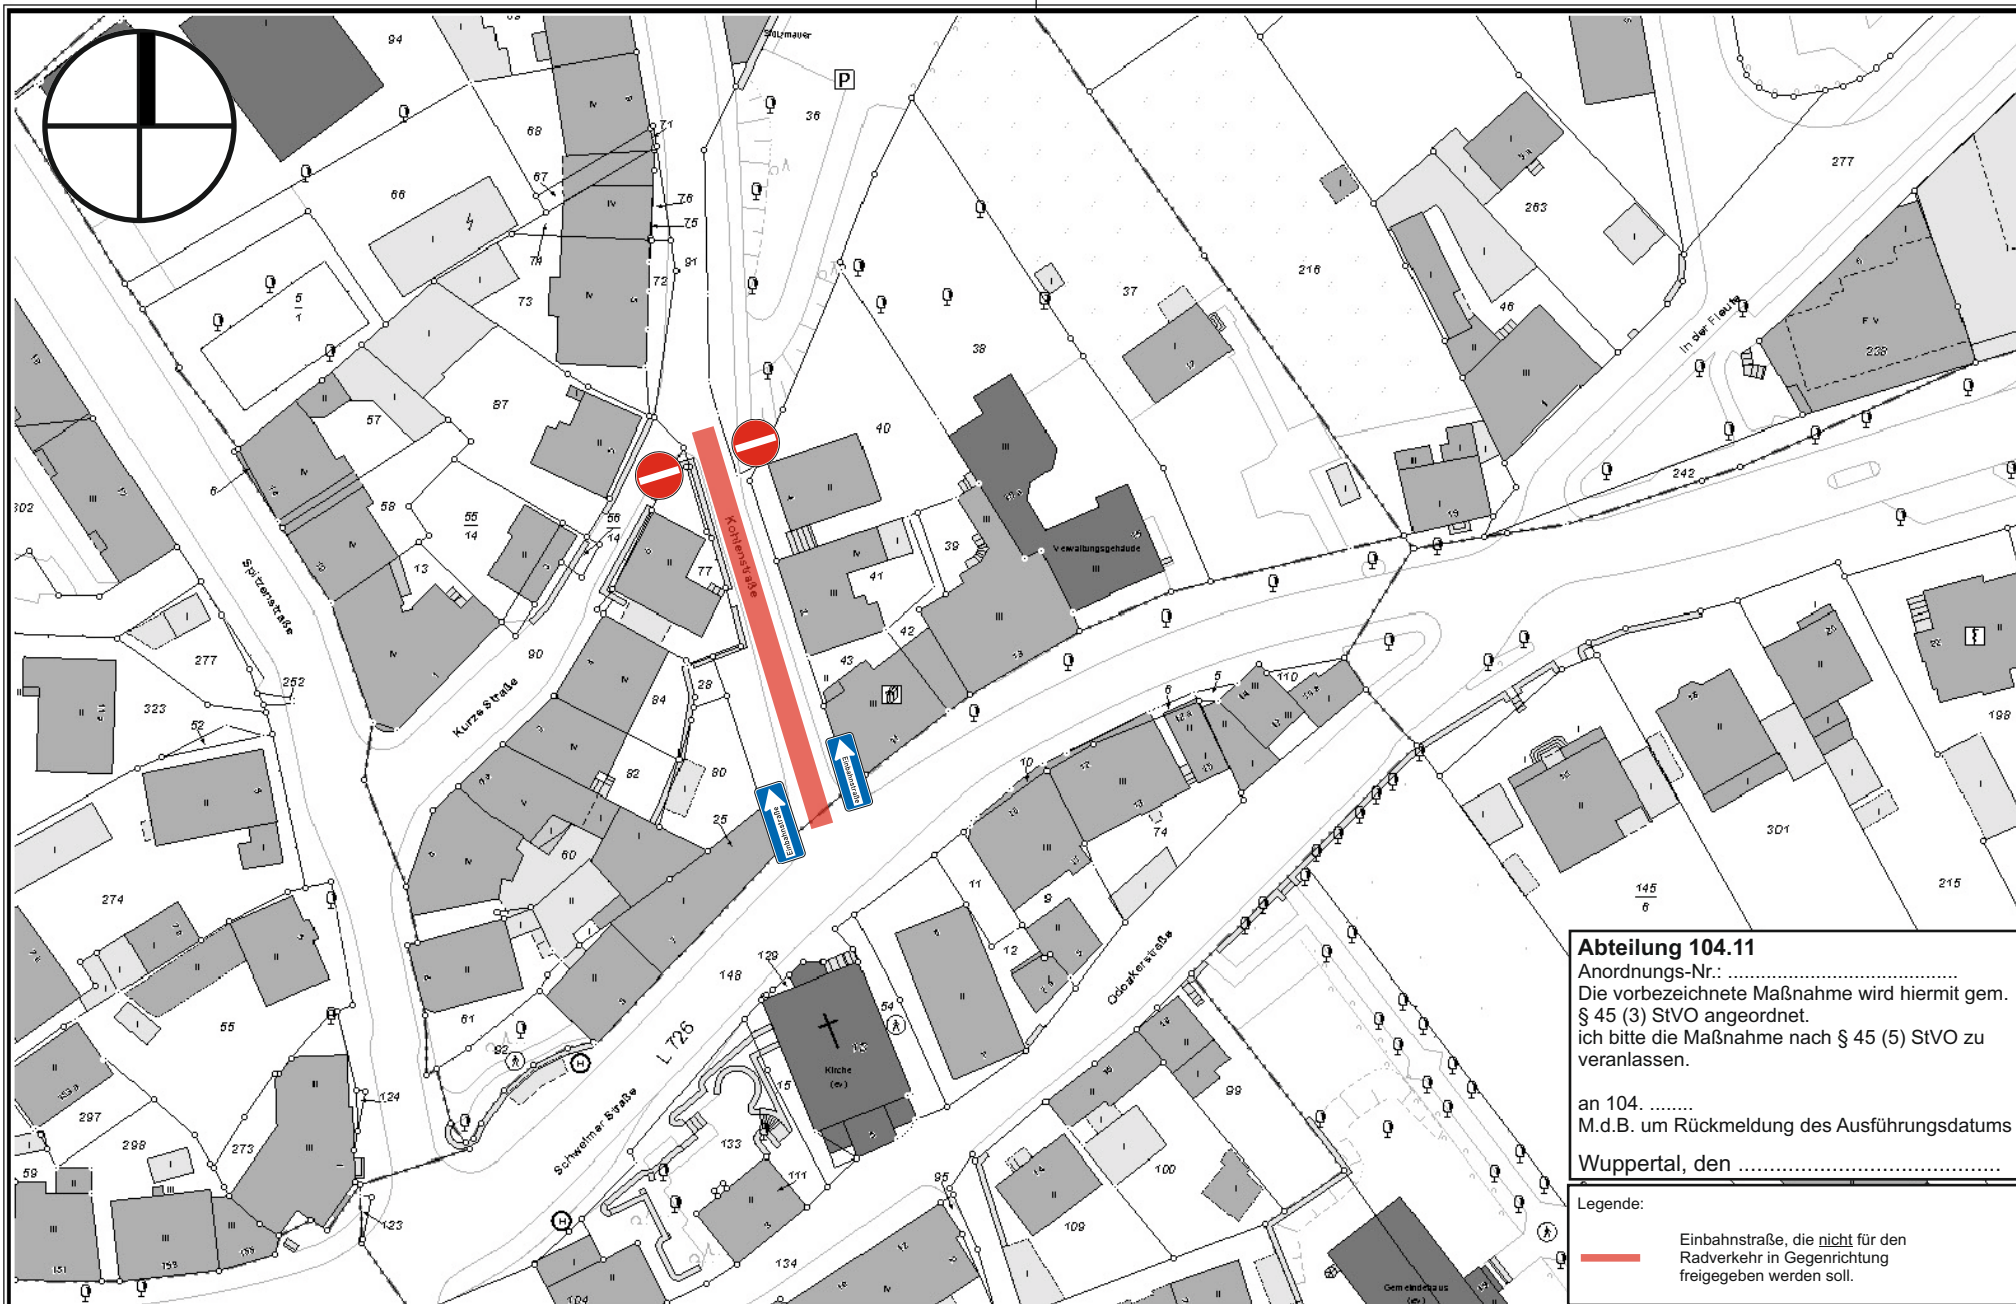

Abteilung 104.11
 Anordnungs-Nr.:
 Die vorbezeichnete Maßnahme wird hiermit gem.
 § 45 (3) StVO angeordnet.
 ich bitte die Maßnahme nach § 45 (5) StVO zu
 veranlassen.
 an 104.
 M.d.B. um Rückmeldung des Ausführungsdatums
 Wuppertal, den

Legende:
 Einbahnstraße, die nicht für den
 Radverkehr in Gegenrichtung
 freigegeben werden soll.



Herausgeber:
 Stadt Wuppertal
 Ressort Vermessung, Katasteramt und Geodaten

Anlage 05 - Kohlenstraße
 VO/0615/23

Maßstab 1:1000

Erstellt am 08.08.2023

Dieser Ausdruck ist gesetzlich geschützt!

Vervielfältigungen, Umarbeiten, Veröffentlichungen oder die Weitergabe an Dritte nur mit Zustimmung des Herausgebers, ausgenommen Vervielfältigungen und Umarbeitungen zur innerbetrieblichen Verwendung bei Behörden oder zum eigenen Gebrauch.