GRUNDRISS–AUSSCHNITT EG

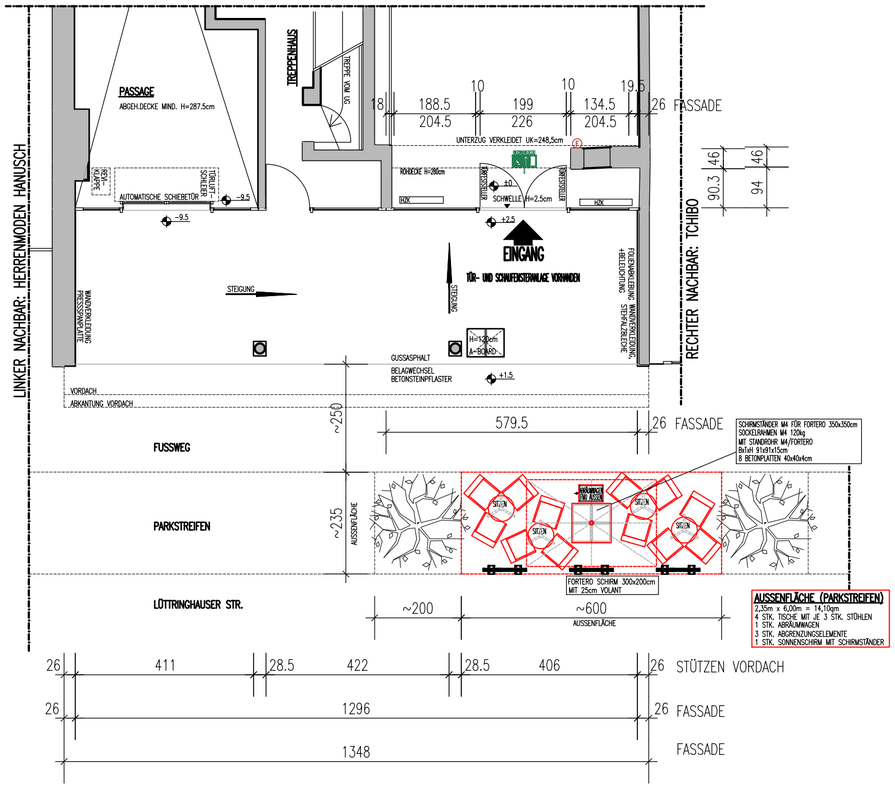

Beschreibung Schirm Fortero
Gestell
Zweiteiliger Mast Ø55mm, Hebelarretierung
Bespannung
Sunvas 31058 ähnlich RAL 7022 Umbragrau
Ausführung mit Volant H=25cmDruck
4x Volantdruck, Farbe Weiß RAL 9010Größe
□300x200cm
Befestigung
– Schirmständer Sockelrahmen M4, 120kg, BxTxH 91x91x11,5cm, 4cm nivellierbar Stahl verzinkt, 8 Platten 40x40x4cm

DRAUFSICHT FORTERO 300x200cm
DRUCKVORLAGE

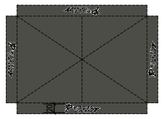

Aufdruck
Farbe
1–farbig, WEIß RAL 9010

Volantdruck (Prio 1)
4 Prints / 79,6 x 20 cm

Armlehnstuhl Brigo, stapelbar, Fa. GO IN
B/T/ST/H/SH 57/63/50/88/47cm,
Gewicht 4,1kg,
Gestell Aluminium nachtschwarz,
Gurtgeflecht schwarz/weiß
Outdoor geeignet

Sitztisch Firma GO IN
Höhe 72cm, Ø60cm
Gestell Stahl pulverbeschichtet schwarz,
Fuß dreizehig, Tischplatte Dekorfarbe Ferro schwarz,
hochverdichteter Schichtstoff, ballige Kante,
mit Diebstahlsicherungsring, outdoor geeignet, B1 fähig

Abräumwagen Albert Firma FMU,
Seitenwände Tafeloptik Art.Nr.11605, inkl.
Flaschenhalter modifiziert Art.Nr.11609
Rückwand Tafeloptik Art.Nr. 11613 gewerbetauglich
B/T/H 39/56,5/90cm,
inkl. Beschriftungsfolie Logo/Tchibo

Abgrenzungselement
B/H ~100 x ~87.5cm,
inkl. Beschriftung Logo

Gehwegaufsteller
Aboard Prestige mit Logoplatte
Best. Nr. DAPR–A1 GW–uO
Ausführung:
Logoplatte zum Bedrucken oder Bekleben, inkl.
Abdeckfolie mit Plakatstoßleiste, thermostabiler Rückwand,
in die Seitenprofile eingearbeitete Gummidichtungen,
patentiertem PPS–System (Poster–Protection–System)
Format DIN A1, pulverbeschichtet RAL 7021 vulkanit

LEGENDE

VORHANDEN–ABBRUCH–NEU

= MASSIVWAND VORHANDEN
= LEICHTBAUWAND VORHANDEN
= MASSIVWAND NEU
= LEICHTBAUWAND NEU
= ABBRUCH
= DARSTELLUNG VON FREMDFLÄCHE

500cm
200cm
100cm
0cm
MAßSTAB 1:100

FOTOS AUSSENBEREICH

ALLE MASSE SIND AM BAU ZU PRÜFEN UND UNSTIMMIGKEITEN MIT DER BAULEITUNG ZU KLÄREN !

10			
09			
08			
07			
06			
05			
04			
03			
02			
01	00.00.0000	XXX	XXX
GEÄ.:	DATUM:	GEZ.:	BEMERKUNGEN:

Tchibo

PLANVERFASSER

CAD–SYSTEM
ACAD ADT

TCHIBO GMBH . ABT. FLE–P . ÜBERSEERING 18 . 22297 HAMBURG . TEL. (+49)040/6387–0

GENEHMIGUNGSZEICHNUNG (SONDERNUTZUNG)

PROJEKT–NR.:	PROJEKT:				
1165	42369 WUPPERTAL LÜTTRINGHAUSER STR. 22–24		FILIALFORMAT MIT GASTROFORMAT:	SMALL XS	
PLANUNGS–NR.: 000 XX 000	GRUNDRISS–AUSSCHNITT EG / FOTOS		KAFFEEPFUNDE	GE–EINHEITEN	GA–NUMS
BLATT–NR.	DATUM:	DATUM:	MASSSTAB:	PLANUNG:	AUFTRAGGEBER:
03c	00.00.0000	00.00.0000	1:100		
	AUFMASS:	PLANUNG:			
	XXX	FLE–PN/XXX		FREIGEZ. AM/VON:xxx/xxx	FREIGEZ. AM/VON:xxx/xxx

DIESE ZEICHNUNG IST URHEBERRECHTLICH GESCHÜTZT

UNTERSCHRIEBENES ORIGINAL IN DER PLANUNGSAKTE

Z:\FL_Workgroup\Bau\FLE–P\22_TC_FL_DE\W,X,Y,Z\Wuppertal\LüttringhauserStraße22–24_1165\02_CAD\05_GN\230512_1165–WuppertalLüttringhauserStraße_GNS_Small_XS.dwg