


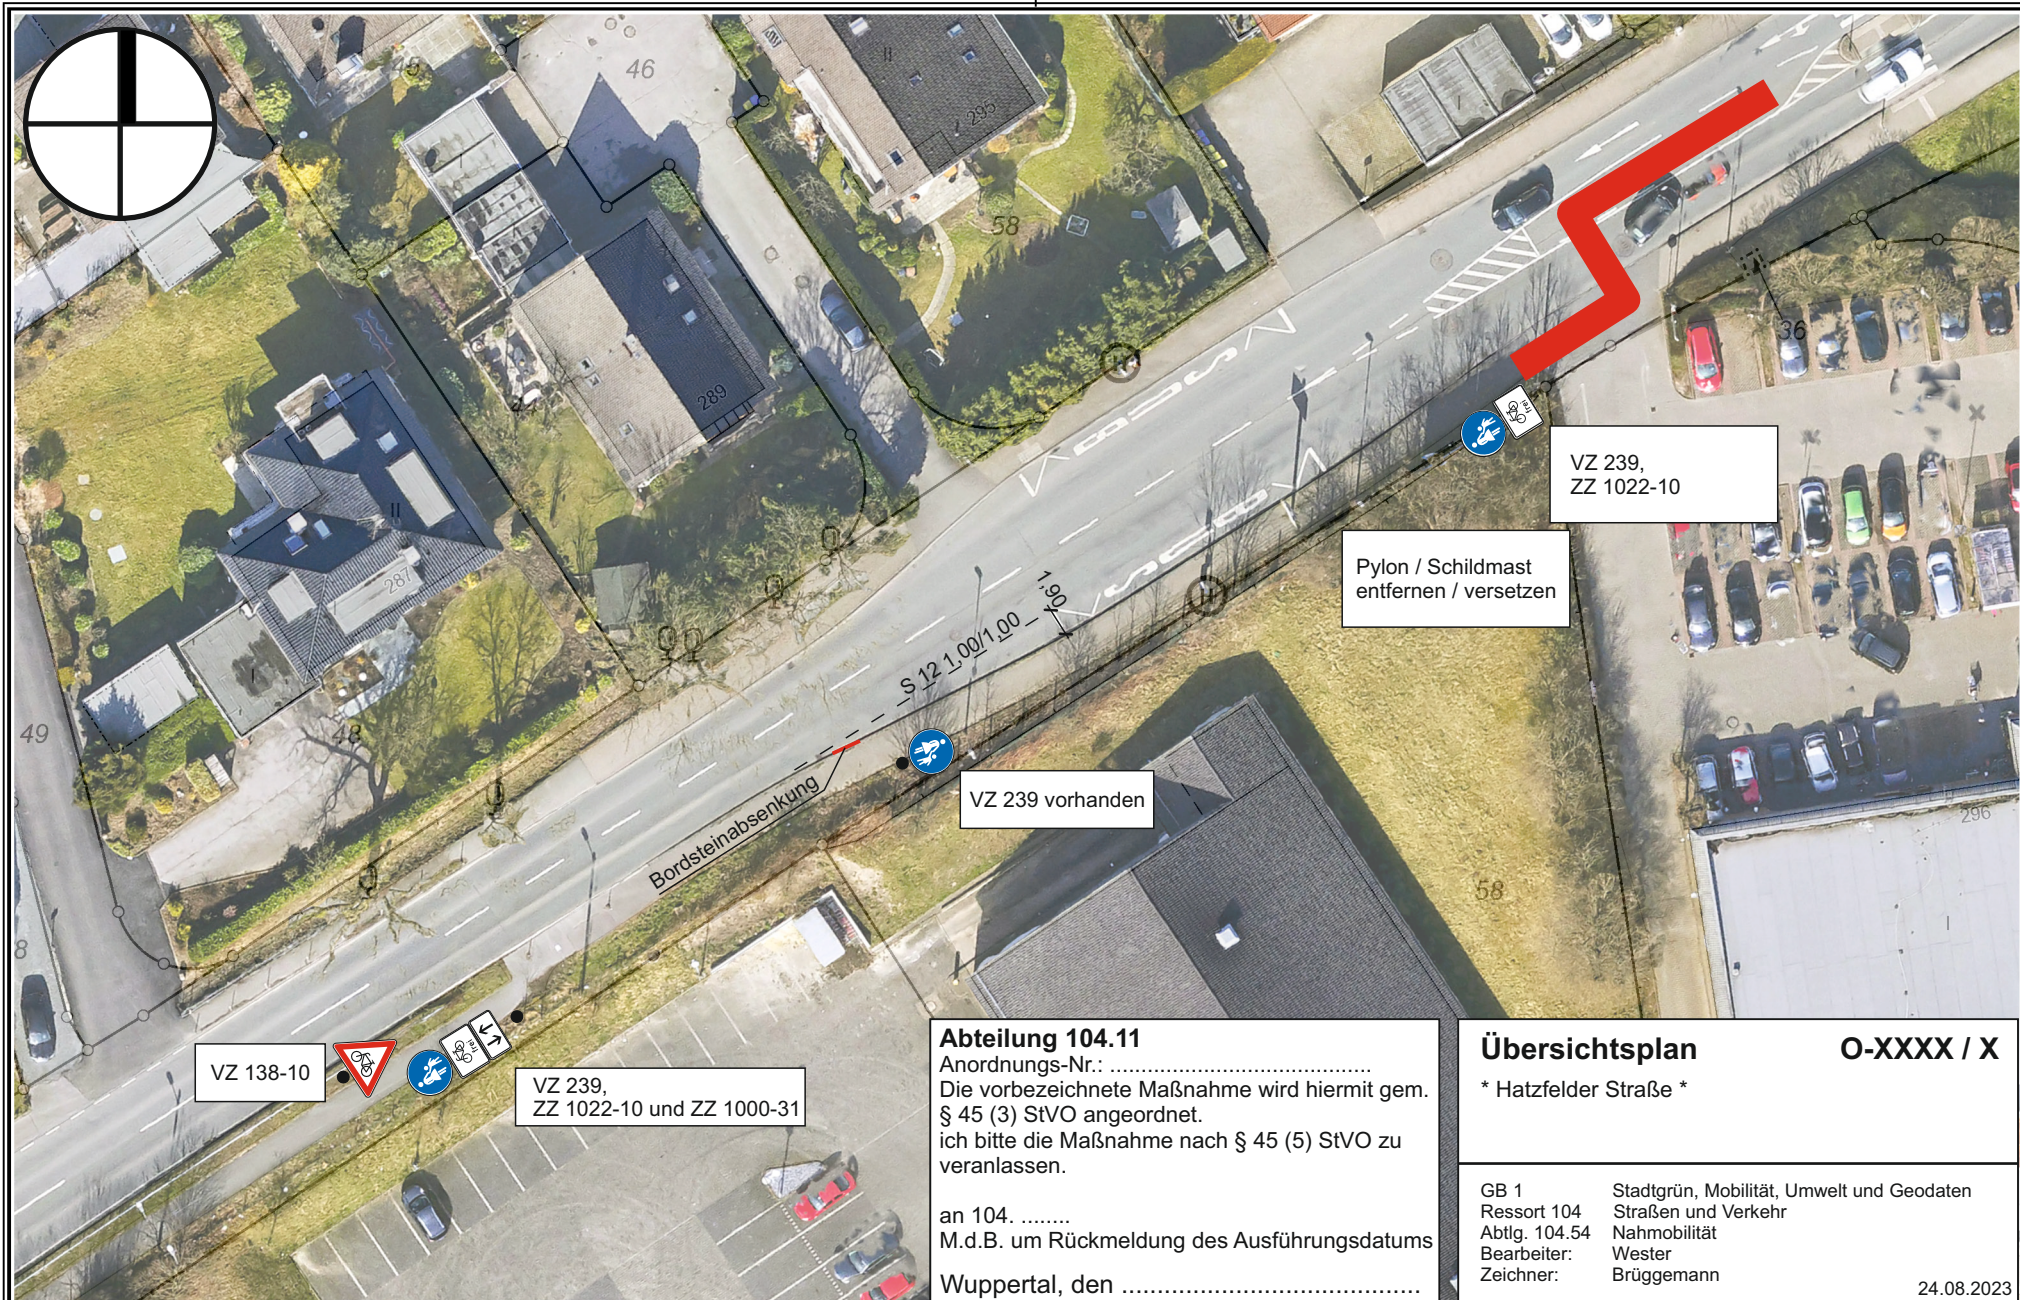

Pylon / Schildmast
entfernen / versetzen

VZ 239,
ZZ 1022-10

VZ 239 vorhanden

VZ 138-10

VZ 239,
ZZ 1022-10 und ZZ 1000-31

Abteilung 104.11
Anordnungs-Nr.:
Die vorbezeichnete Maßnahme wird hiermit gem.
§ 45 (3) StVO angeordnet.
ich bitte die Maßnahme nach § 45 (5) StVO zu
veranlassen.

an 104.
M.d.B. um Rückmeldung des Ausführungsdatums
Wuppertal, den

Übersichtsplan **O-XXXX / X**
* Hatzfelder Straße *

GB 1 Stadtgrün, Mobilität, Umwelt und Geodaten
Ressort 104 Straßen und Verkehr
Abtlg. 104.54 Nahmobilität
Bearbeiter: Wester
Zeichner: Brüggemann
24.08.2023



Herausgeber:
Stadt Wuppertal
Ressort Vermessung, Katasteramt und Geodaten

Maßstab 1:500
Erstellt am 15.11.2022

Dieser Ausdruck ist gesetzlich geschützt!
Vervielfältigungen, Umarbeiten, Veröffentlichungen oder die Weitergabe an Dritte nur mit Zustimmung des Herausgebers, ausgenommen Vervielfältigungen und Umarbeitungen zur innerbetrieblichen Verwendung bei Behörden oder zum eigenen Gebrauch.