




- 3 Radbügel mit Platz für bis zu 6 Fahrräder
- Gehwegbreite bleibt erhalten
- 1,50 m Abstand zwischen den Radbügeln
- Entfall von 6m Parkfläche zugunsten des Radverkehrs
- Schmalstrichmarkierung 2m x 6m

**Visuelle Darstellung**



**Aufstellskizze und Bemaßung**

## Gehweg

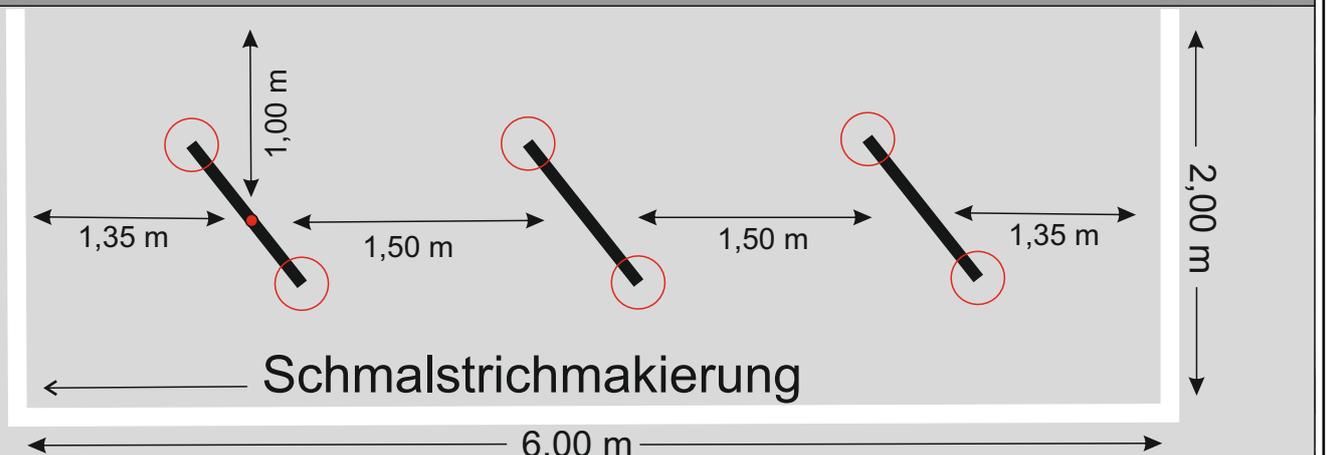

Herausgeber:  
Stadt Wuppertal  
Ressort Vermessung, Katasteramt und Geodaten

**Radbügel Froweinstraße 3**  
Marvin Schlieper

**Maßstab 1:150**

Erstellt am 03.08.2023

**Dieser Ausdruck ist gesetzlich geschützt!**

Vervielfältigungen, Umarbeiten, Veröffentlichungen oder die Weitergabe an Dritte nur mit Zustimmung des Herausgebers, ausgenommen Vervielfältigungen und Umarbeitungen zur innerbetrieblichen Verwendung bei Behörden oder zum eigenen Gebrauch.