





- 2 Radbügel mit Platz für bis zu 4 Fahrräder
- Gehwegbreite bleibt erhalten
- Schmalstrichmarkierung 1,90 m x 4,00 m
- Entfernen eines Pollers

visuelle Darstellung

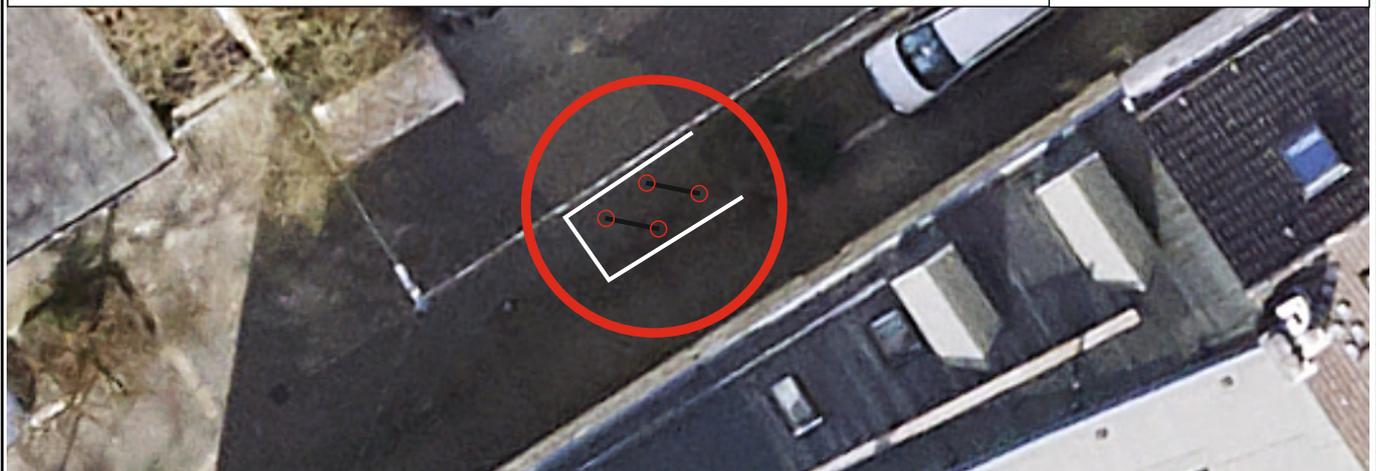

Aufstellskizze und Bemaßung

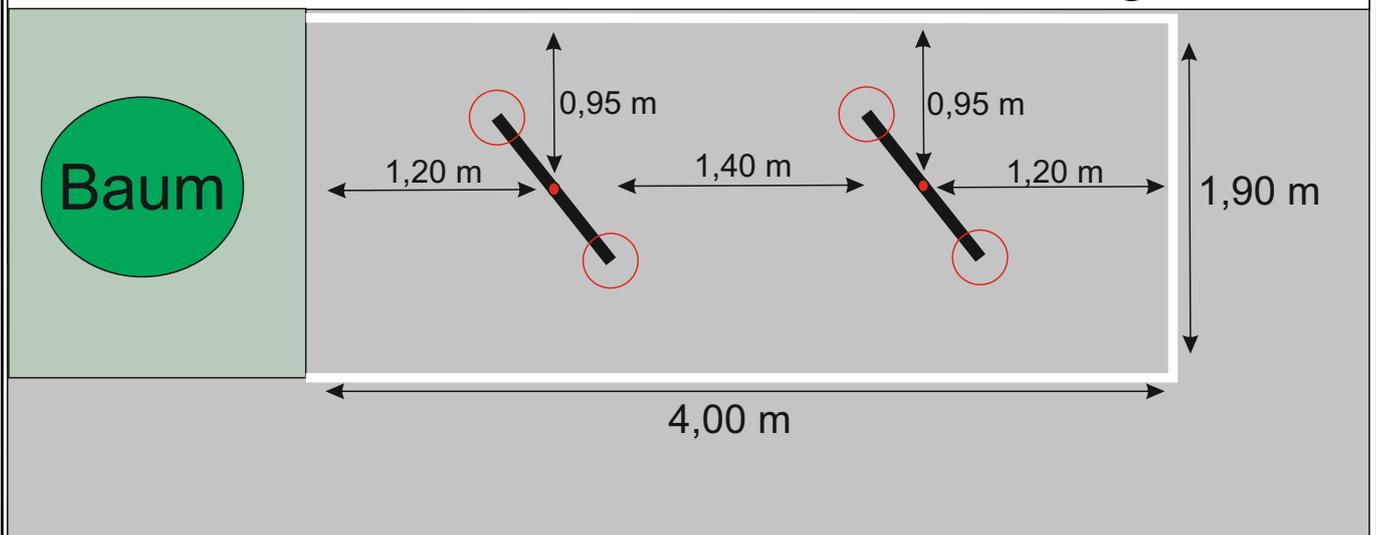

Herausgeber:
Stadt Wuppertal
Ressort Vermessung, Katasteramt und Geodaten

Radbügel Grünewalder Berg 88
Marvin Schlieper

Maßstab 1:150

Erstellt am 23.08.2023

Dieser Ausdruck ist gesetzlich geschützt!

Vervielfältigungen, Umarbeiten, Veröffentlichungen oder die Weitergabe an Dritte nur mit Zustimmung des Herausgebers, ausgenommen Vervielfältigungen und Umarbeitungen zur innerbetrieblichen Verwendung bei Behörden oder zum eigenen Gebrauch.