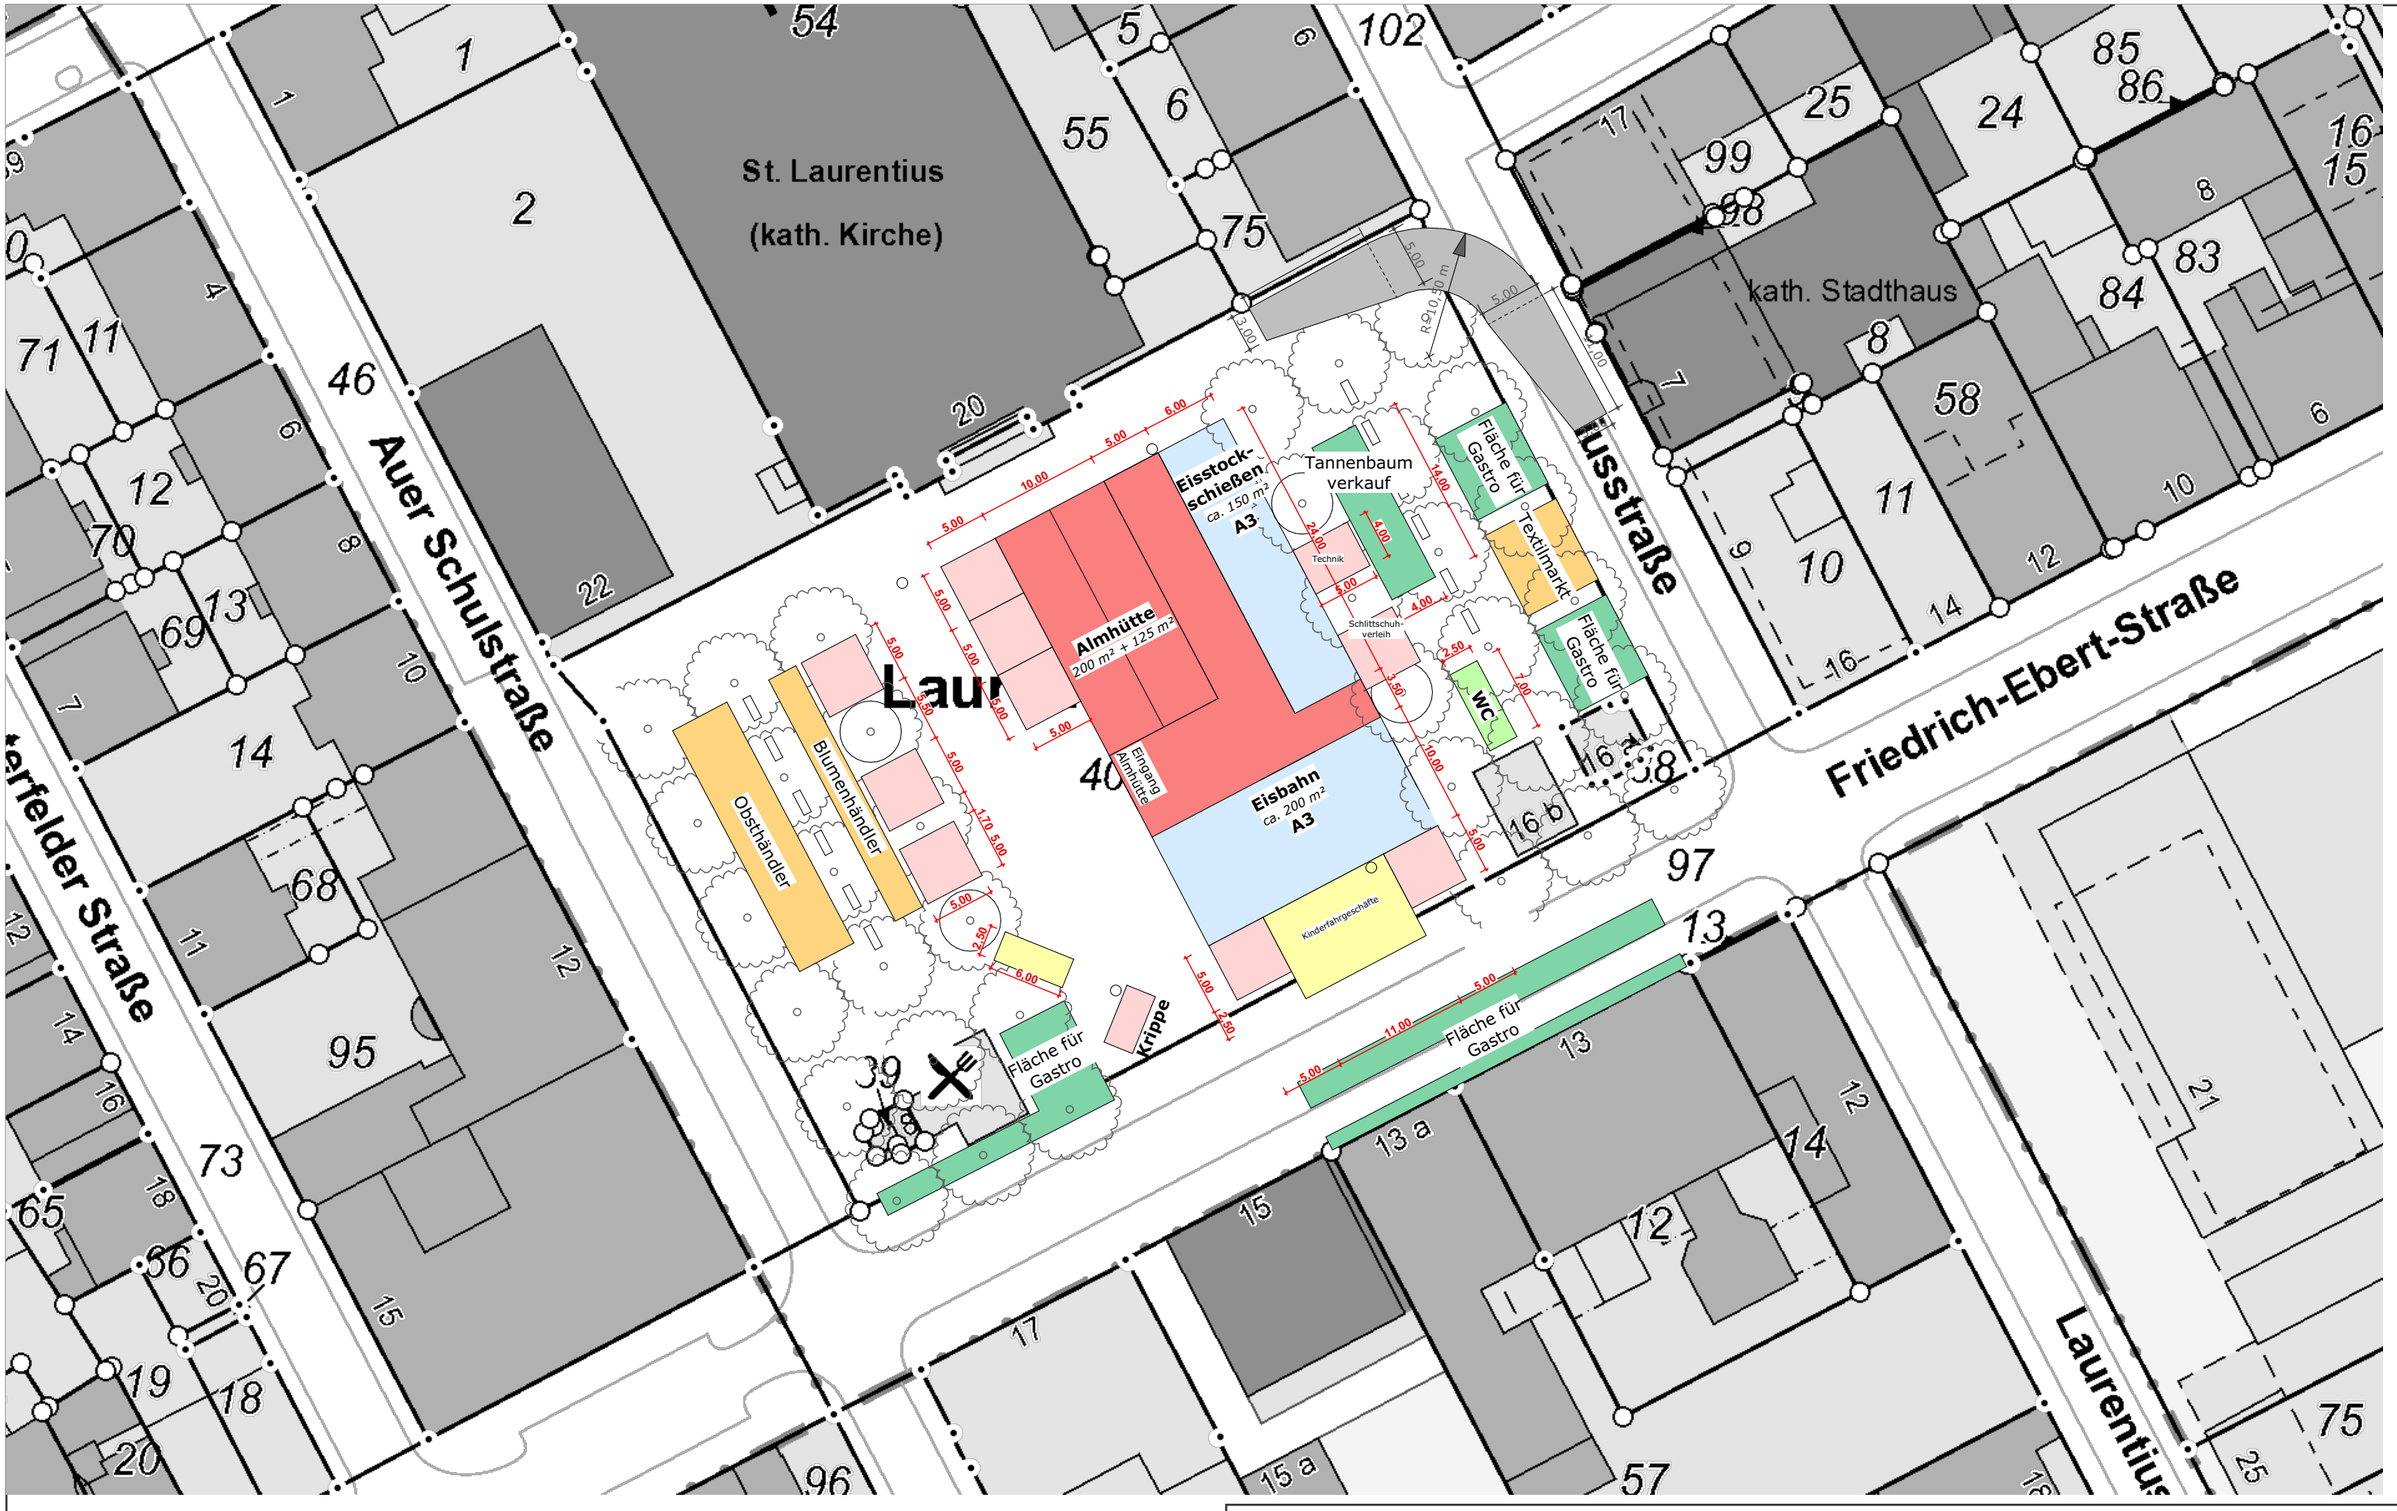


Entwurfsplanung

Winterzauber 2023 - V3

Belegungsplan Stände/Fahrgeschäfte + FW-Flächen

bxh=420x297 mm	Datum: 12.09.2023	gez.: tb	

Datei: 221227_Laurentiusplatz.pln

FH Event GmbH
Marktstraße 46,
42369 Wuppertal